


BÁTASZÉK

SZABÁLYOZÁSI TERVÉNEK 2018. ÉVI MÓDOSÍTÁSA

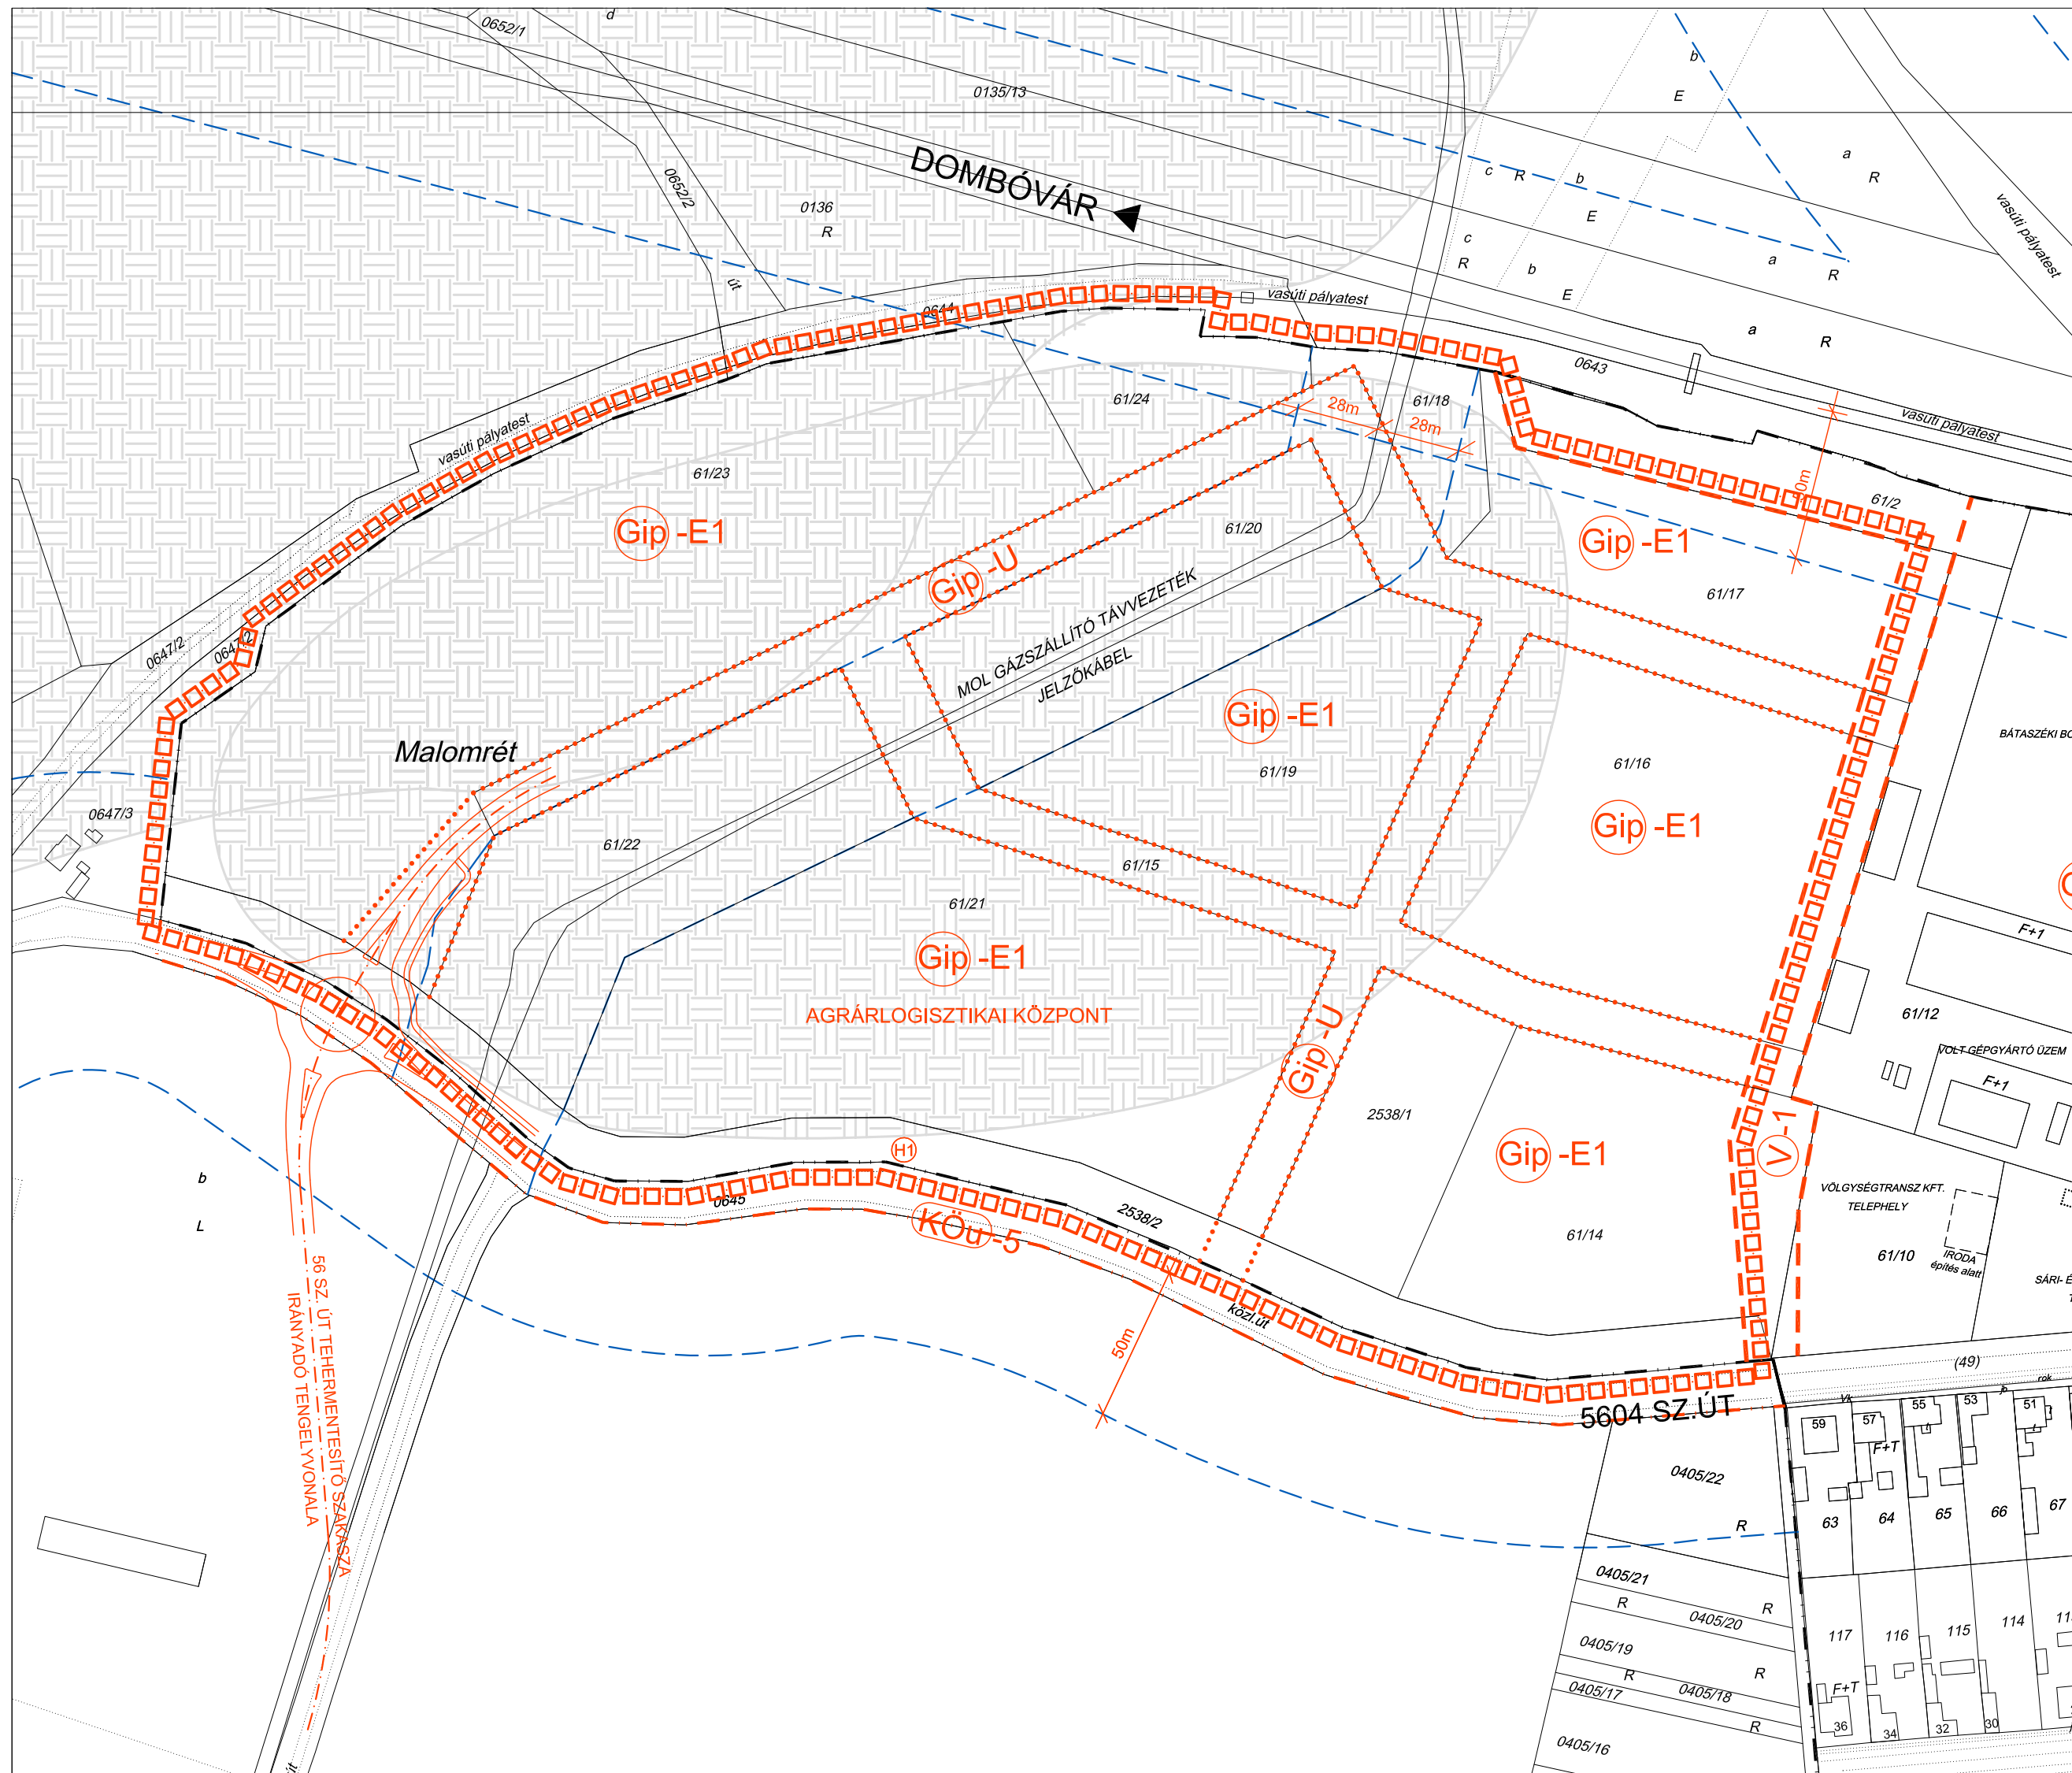

JELMAGYARÁZAT

TERVMÓDOSÍTÁS HATÁRA

ÁLTALÁNOS ELEMÉK

MEGLÉVŐ BELTERÜLETI HATÁR

TERÜLETFELHASZNÁLÁSI EGYSÉG HATÁRA

ÉPÍTÉSI ÖVEZET, ÖVEZET HATÁRA

TERVEZETT ÚT TENGELYVONALA

TERÜLETFELHASZNÁLÁSI MÓDOK BEÉPÍTÉSRE SZÁNT TERÜLETEK

IPARI GAZDASÁGI TERÜLET - EGYÉB IPARI TERÜLET

BEÉPÍTÉSRE NEM SZÁNT TERÜLETEK

IPARI GAZDASÁGI TERÜLET
MAGÁNÚT

KULTURÁLIS ÖRÖKSÉGVÉDELEM

NYILVÁNTARTOTT
RÉGÉSZETI LELŐHELY

KÖRNYEZETVÉDELEM

VÉDŐTÁVOLSÁG

1. MELLÉKLET

Bátaszék Város Önkormányzata
Képviselő-testületének
11/2018.(VII.25.) önkormányzati
rendeletéhez

KÉSZÜLT AZ ÁLLAMI ALAPADATOK FELHASZNÁLÁSÁVAL

| KOKAS ÉS TÁRSA TERVEZŐ KFT. ÉPÍTÉSZ ÉS TELEPÜLÉSTERVEZŐ IRODA | | | |
|--|--|--|------------------------------|
| Tel/Fax: 72/324-326 | Iroda: 7624 Pécs, Budai Nagy A. u. 1. | Levél cím: 7627 Pécs, Haví-hegyi út 66. | E-mail: kokas@minikomp.hu |
| MUNKA MEGNEVEZÉSE: BÁTASZÉK HÉSZ MÓDOSÍTÁSA | | RAJZSZÁM: V-2-M18 | |
| RAJZ MEGNEVEZÉSE: SZABÁLYOZÁSI TERV MÓDOSÍTÁSA | | LEPTÉK: M 1:2000 | |
| JELZŐSZÁM: TT-1803 | TELEPÜLÉSTERVEZŐ: PAP ZSUZSA (TT1-02-0176) | | DÁTUM: 2018.07. |