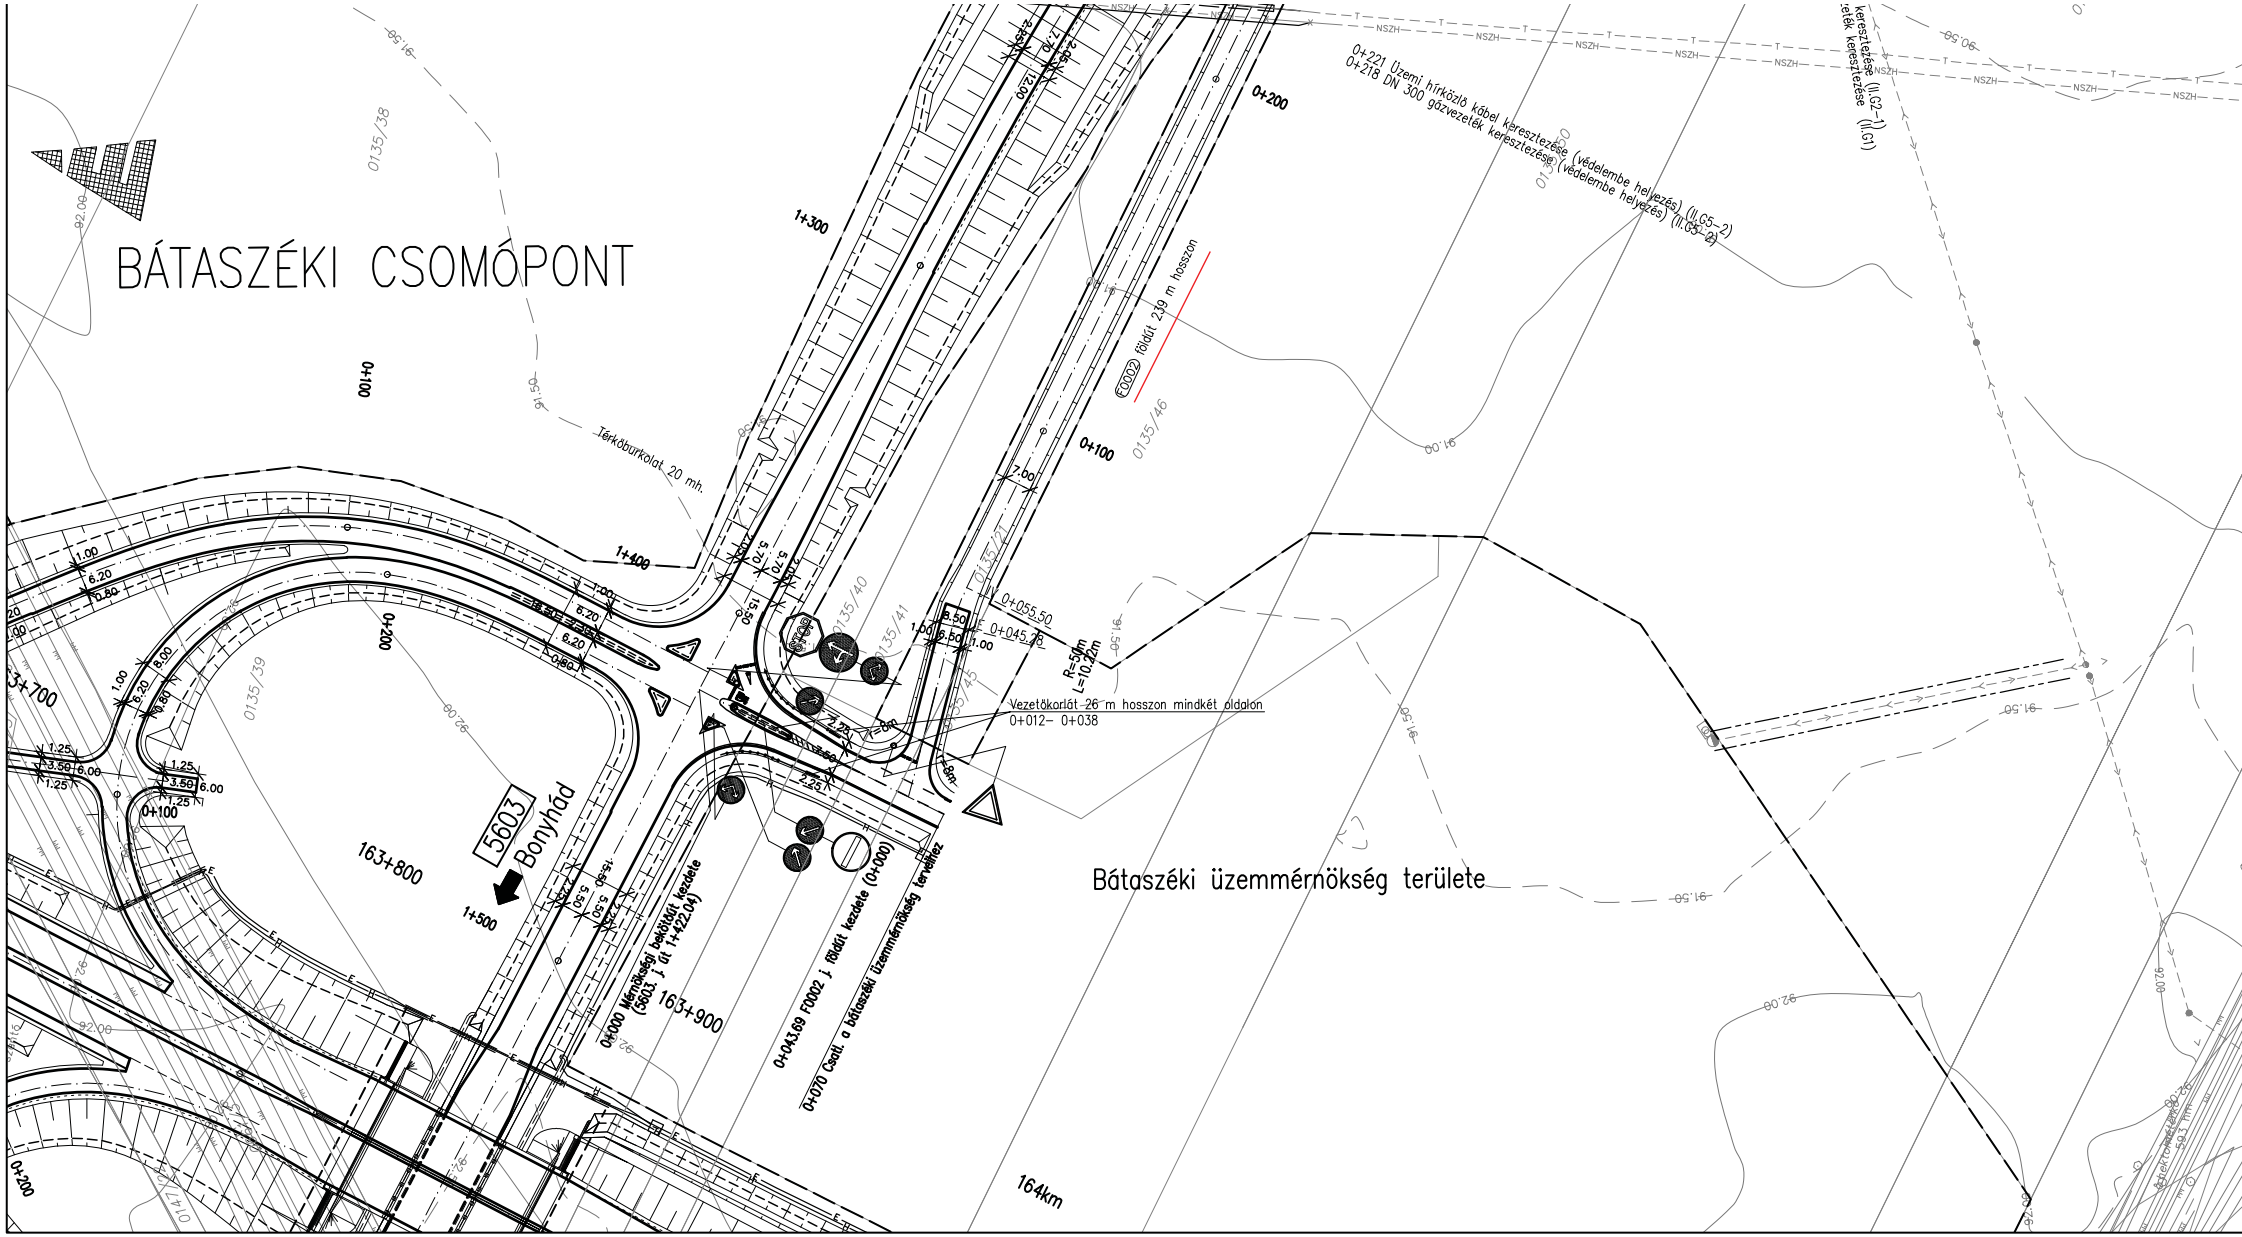
BÁTASZÉKI CSOMÓPONT
Térkőburkolat 20 mh.
0+221 Üzemi hírközlő kábel keresztezése (védelembe helyezés) (II.G5-2)
0+218 DN 300 gázvezeték keresztezése (védelembe helyezés) (II.G5-2)
keresztezése (II.G2-1)
vezeték keresztezése (II.G1)
F0002 földút 239 m hosszon
0+055,50
0+045,76
R=50m
L=10,42m
Vezetőkorlát 26 m hosszon mindkét oldalon
0+012– 0+038
5603
Bonyhád
0+000 Mérnökségi bekötőút kezdete
(5603. j. út 1+422,04)
0+043,69 F0002 j. földút kezdete (0+000)
0+070 Csatl. a bátaszéki üzemmérnökség telephez
Bátaszéki üzemmérnökség területe
163+700
163+800
163+900
164km
0+100
0+200
1+300
1+400
1+500
0135/38
0135/39
0135/40
0135/41
0135/45
0135/46