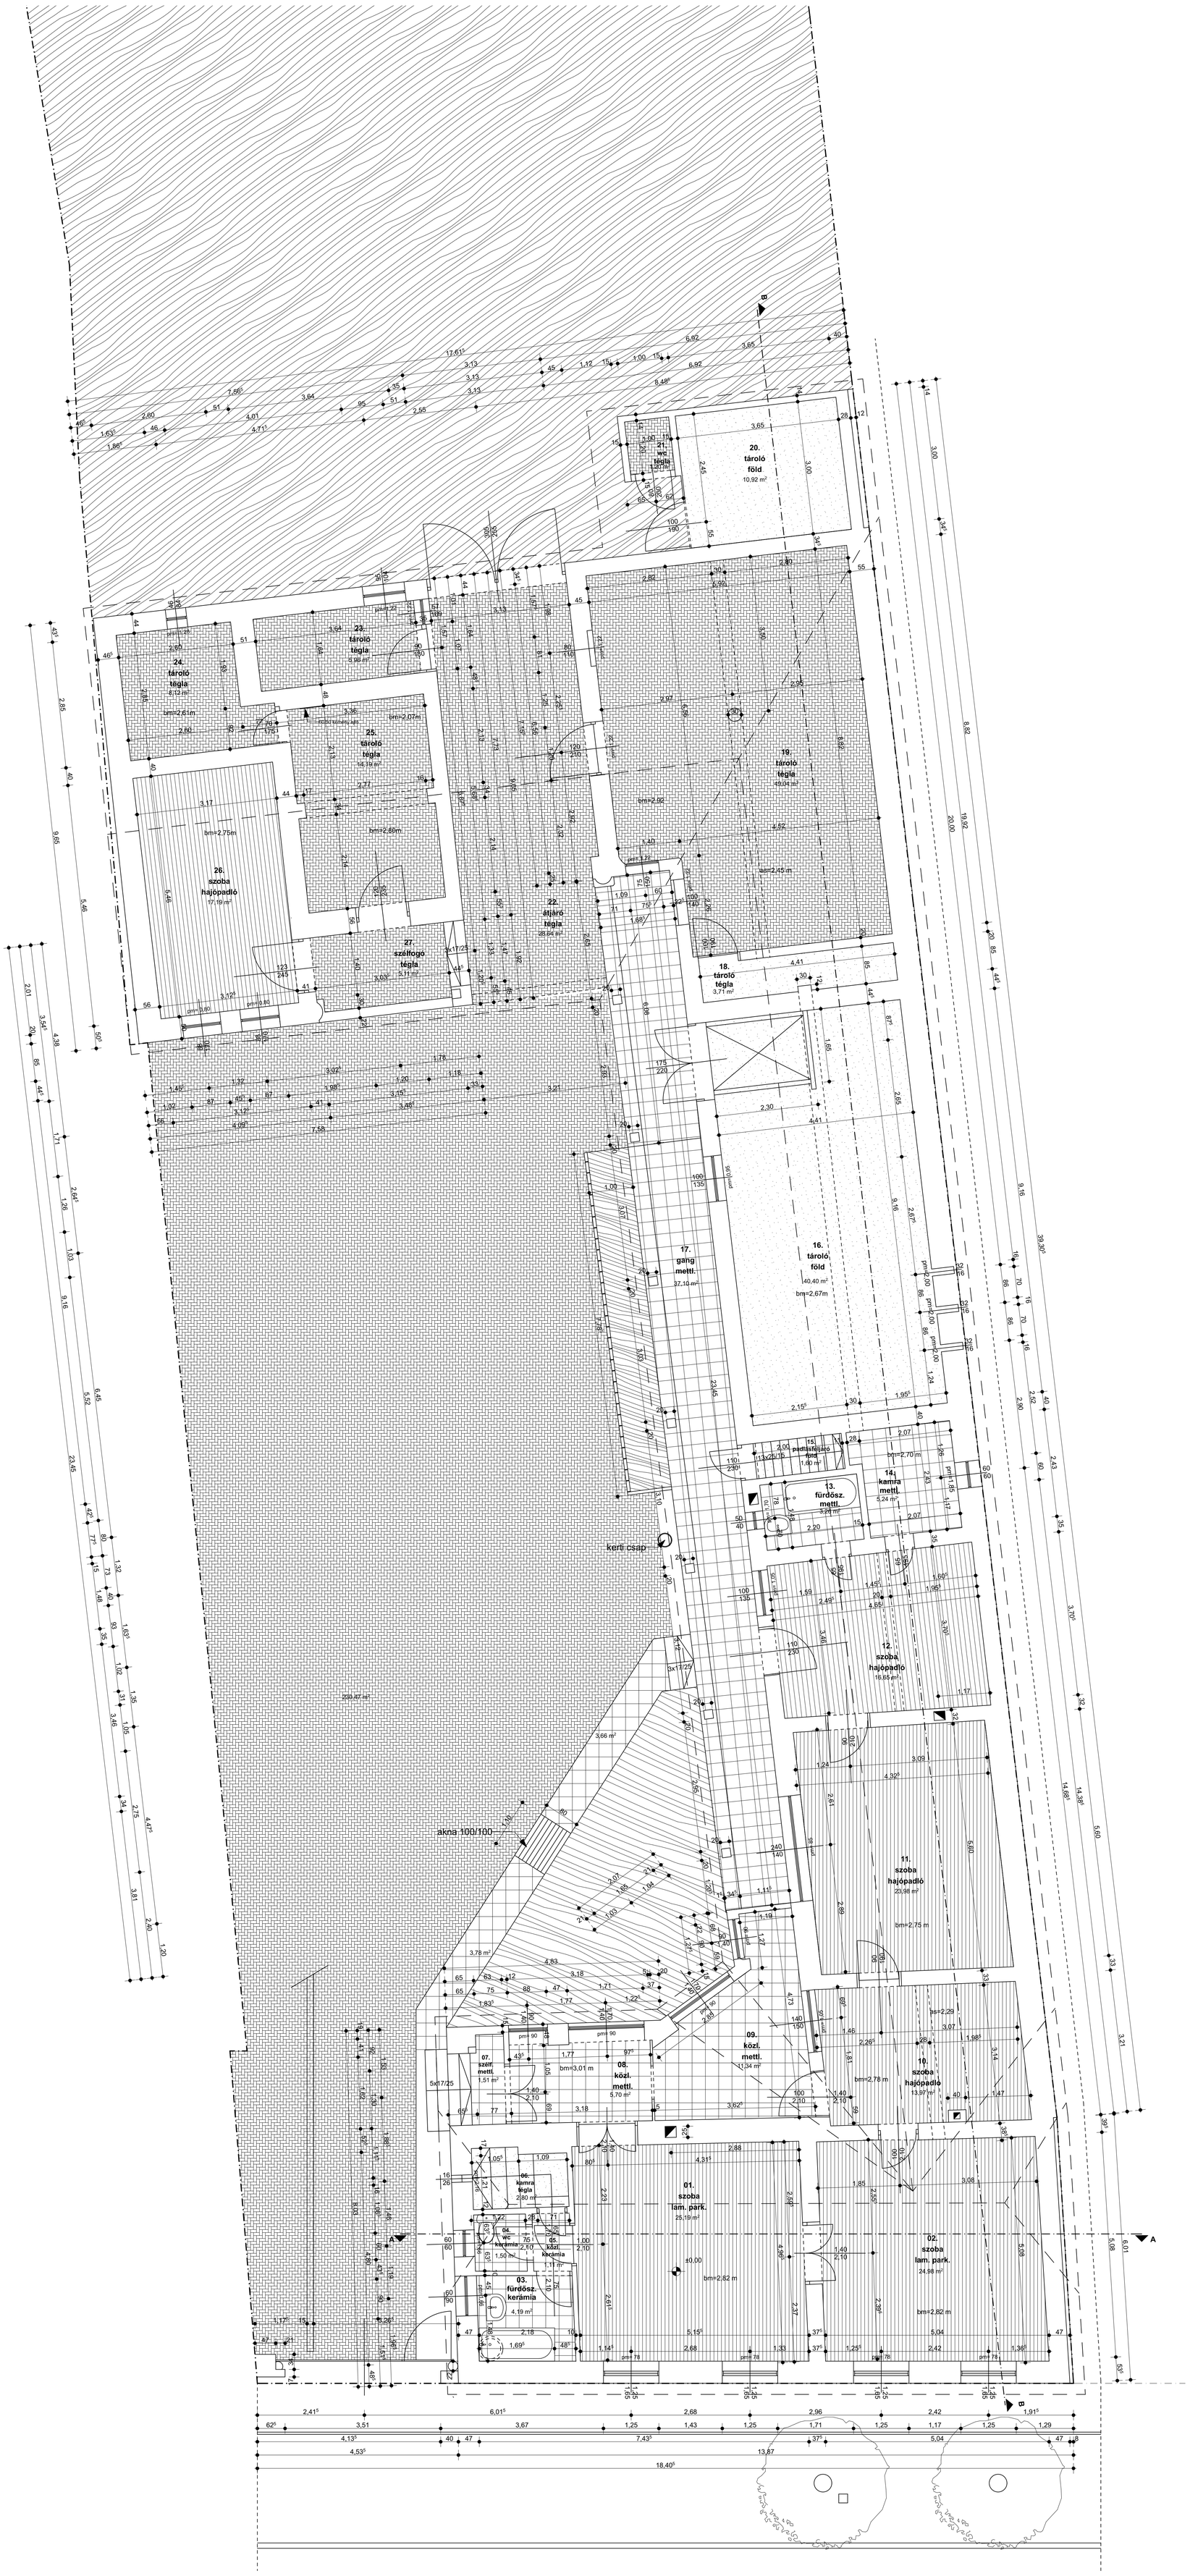

FÖLDSZINTI ALAPRAJZ
M = 1 : 50

JELMAGYARÁZAT

- telekhatár
- termett talaj
- meglévő falszerkezet
- döngölt föld
- zöldfelület
- téglaburkolat
- hajópadló
- lapburkolat
- villamos légvezeték
- szennyvízbekötés
- ivóvíz bekötés
- gáz
- távközlés

ALAPTERÜLETI KIMUTATÁS

01.	SZOBA	lam.padló	25,19 m²
02.	SZOBA	lam.padló	24,98 m²
03.	FÜRDŐSZ.	kerámia	4,19 m²
04.	WC	kerámia	1,50 m²
05.	KÖZL.	kerámia	1,11 m²
06.	KAMRA	tégla	2,80 m²
07.	SZÉLF.	mettl.	1,51 m²
08.	KÖZL.	mettl.	5,70 m²
09.	KÖZL.	mettl.	11,34 m²
10.	SZOBA	hajópaló	13,97 m²
11.	SZOBA	hajópadló	23,98 m²
12.	SZOBA	hajópadló	16,65 m²
13.	FÜRDŐSZ.	mettl.	3,26 m²
14.	KAMRA	mettl.	5,24 m²
15.	PADLÁSF.	föld	1,60 m²
16.	TÁROLÓ	föld	40,40 m²
17.	GANG	mettl.	37,10 m²
18.	TÁROLÓ	tégla	3,71 m²
19.	TÁROLÓ	tégla	49,04 m²
20.	TÁROLÓ	föld	10,92 m²
21.	WC	tégla	1,20 m²
22.	ÁTJÁRÓ	tégla	28,64 m²
23.	TÁROLÓ	tégla	5,96 m²
24.	TÁROLÓ	tégla	8,12 m²
25.	TÁROLÓ	tégla	14,19 m²
26.	SZOBA	hajóp.	17,19 m²
27.	SZÉLF.	tégla	5,11 m²
ÖSSZ.			**364,60 m²**

Megjegyzés:
A terv +-0,00 m szintje az épület, építmény földszinti burkolattal ellátott végleges padlószintje 90.45 mBf.

A tervrajzról lépésekkel méretet venni TILOS!

A kivitelezők, alvállalkozók és beszállítók kötelesek minden fontos méretet a helyszinen ellenőrizni bármely tervezett elem gyártása, megrendelése előtt!

A szerkezeti méretek a földhivatali térképmsolat és a helyszini kiegészítő felmérések alapján kerültek meghatározásra.

Minden tervtől való eltérésről értesíteni kell a tervezőt!

A tervdokumentáció csak a műszaki leírással és annak tartozékjegyzékében felsorolt összes munkarésszel együtt érvényes!

Minden ellentmondást jelenteni kell a tervezőnek!

A kivitelezés megkezdése előtt a mennyiségeket a kivitelező ellenőrizi és a tervezőkkel az esetleges eltéréseket egyeztetni!

Jelen tervdokumentáció az építész szellemi terméke, szerzői jogi védelem alatt áll, ezért más célú felhasználása TILOS az Építész hozzájárulása nélkül!

Megrendelő:

Bátaszék Város Önkormányzata
adószám: 15733004-2-17
7140 Bátaszék Szabadság u. 4.
tel: +36742/591-500
képviselője:
Dr. Bozsolik Róbert - polgármester

Építész kiviteli tervek:

Szalai Anita
okleveles építésztervező művész
É 17 - 0727

egyéni vállalkozó
nyilvántartási szám: 55629690
adószám: 54922824-1-37

e-mail: szalai.anita.epitesz@gmail.com
mobil: +3620/329 - 6812

MEGLÉVŐ LAKÓHÁZ ÉS GAZDASÁGI ÉPÜLETEK BONTÁSI KIVITELI TERVDOKUMENTÁCIÓJA

7140 Bátaszék Kossuth L. u. 49. **Hrsz.: 1094.**

ÉPÍTÉSZ KIVITELI TERV

Földszinti alaprajz

Méretarány:	M = 1:50
Kiadás dátuma: **2021.09.27.**	Tervlap azonosító: **K-03**