


Kápolna utca HRSZ 1012
HRSZ.: 1094.

HRSZ 1094
HRSZ 1095

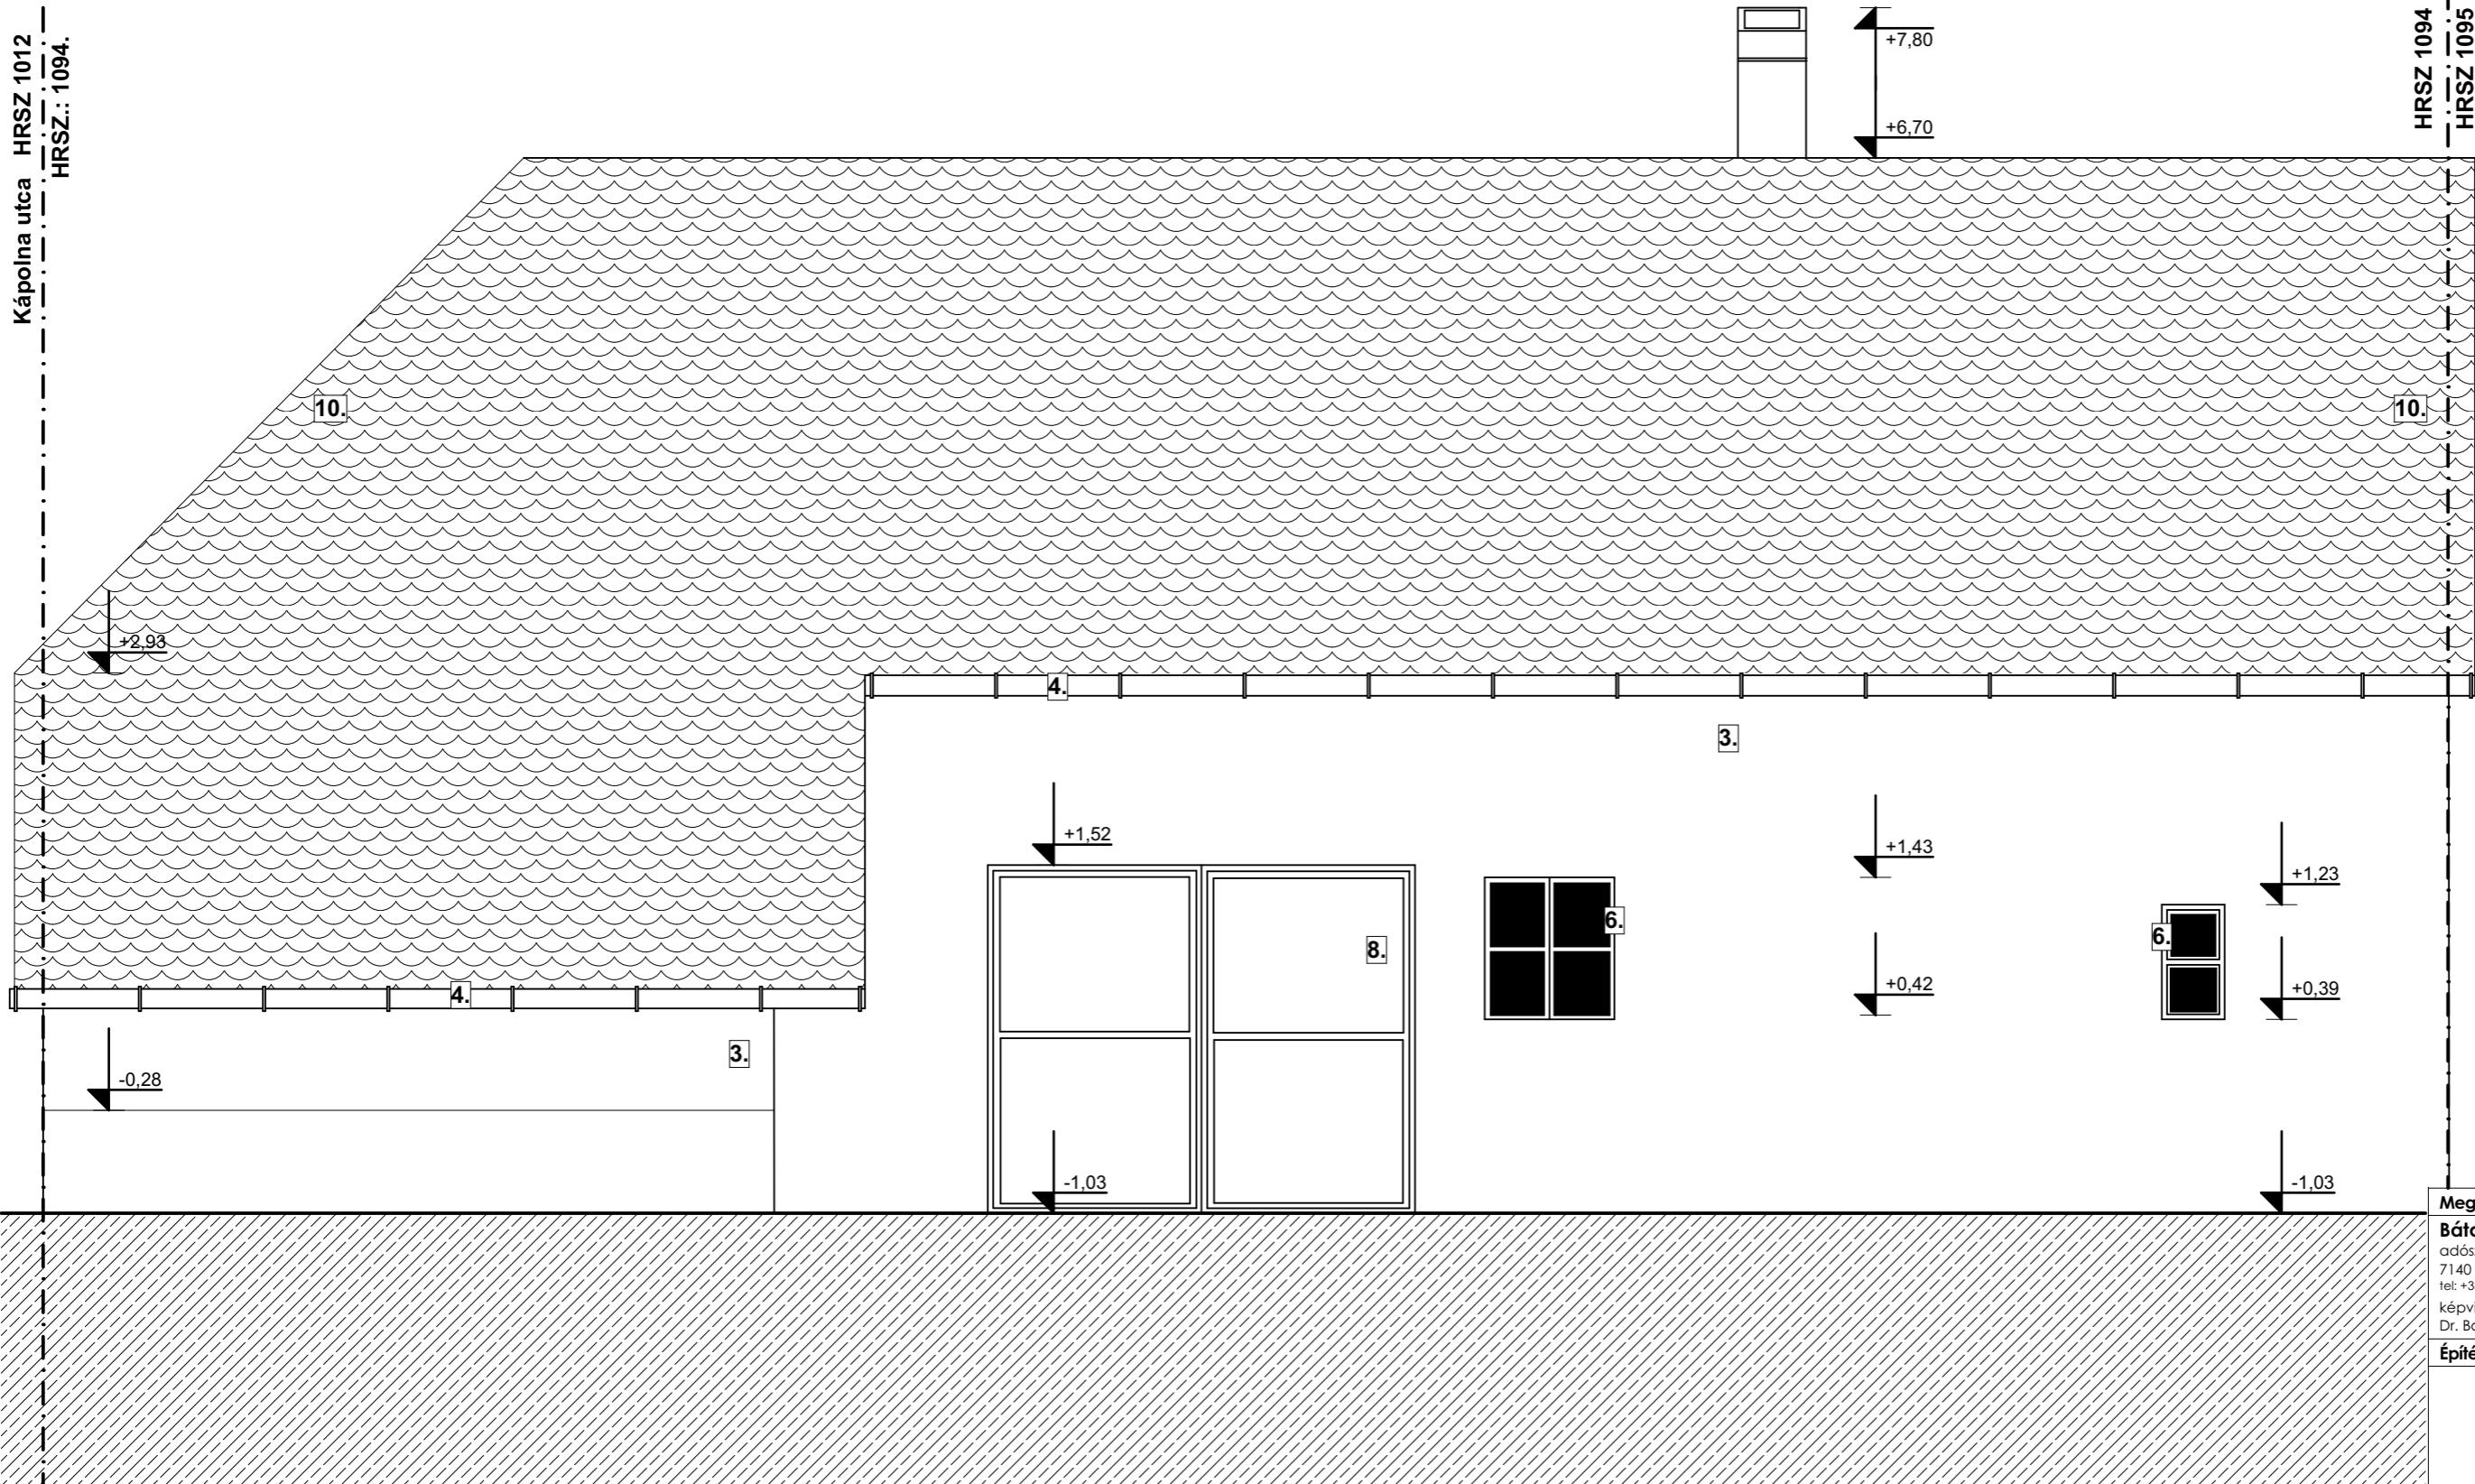

NYUGATI HOMLOKZAT
M = 1 : 50

HOMLOKZATI ANYAGOK:

- | | |
|---------------------------------|-----------------------------------|
| 1. műkő lábazat | 6. sötétbarna fa nyílászáró |
| 2. sárga színű homlokzatvakolat | 7. közmű jelző tábla - gázbekötés |
| 3. fehér színű homlokzatvakolat | 8. sötétbarna fém kapu |
| 4. ereszcsonna | 9. zöld színű nyílászáró |
| 5. natúr sajtolt cserépfedés | 10. hódfarkú cserépfedés |

Megrendelő:

Bátaszék Város Önkormányzata

adószám: 15733304-2-17
7140 Bátaszék Szabadság u. 4.
tel: +3674/591-500

képviselője:
Dr. Bozsolik Róbert - polgármester

Építész kivitelei tervek:

Szalai Anita

Szalai Anita
okleveles építésztervező művész
É 17 - 0727

egyéni vállalkozó
nyilvántartási szám: 55629690
adószám: 56922824-1-37
e-mail: szalai.anita.epitesz@gmail.com
mobil: +3620/529 - 6812

**MEGLÉVŐ LAKÓHÁZ
ÉS GAZDASÁGI ÉPÜLETEK
BONTÁSI KIVITELI TERVDOKUMENTÁCIÓJA**
7140 Bátaszék Kossuth L. u. 49. Hrsz.: 1094.

ÉPÍTÉSZ KIVITELI TERV

Nyugati homlokzat

Méretarány: M = 1:50

Kiadás dátuma: 2021.09.27. Tervlap azonosító: K-09