

# BÁTASZÉK SZABÁLYOZÁSI TERVÉNEK 2020. ÉVI MÓDOSÍTÁSA




## JELMAGYARÁZAT




## A SZABÁLYOZÁS ALAPELEMEI

ÉPÍTÉSI ÖVEZET JELE  
BEÉPÍTÉSRE SZÁNT TERÜLETEK

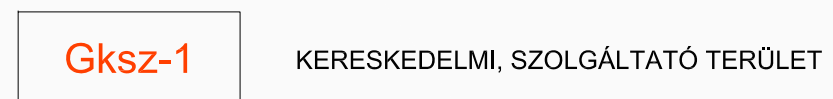

## A SZABÁLYOZÁS MÁSODLAGOS ELEMEI

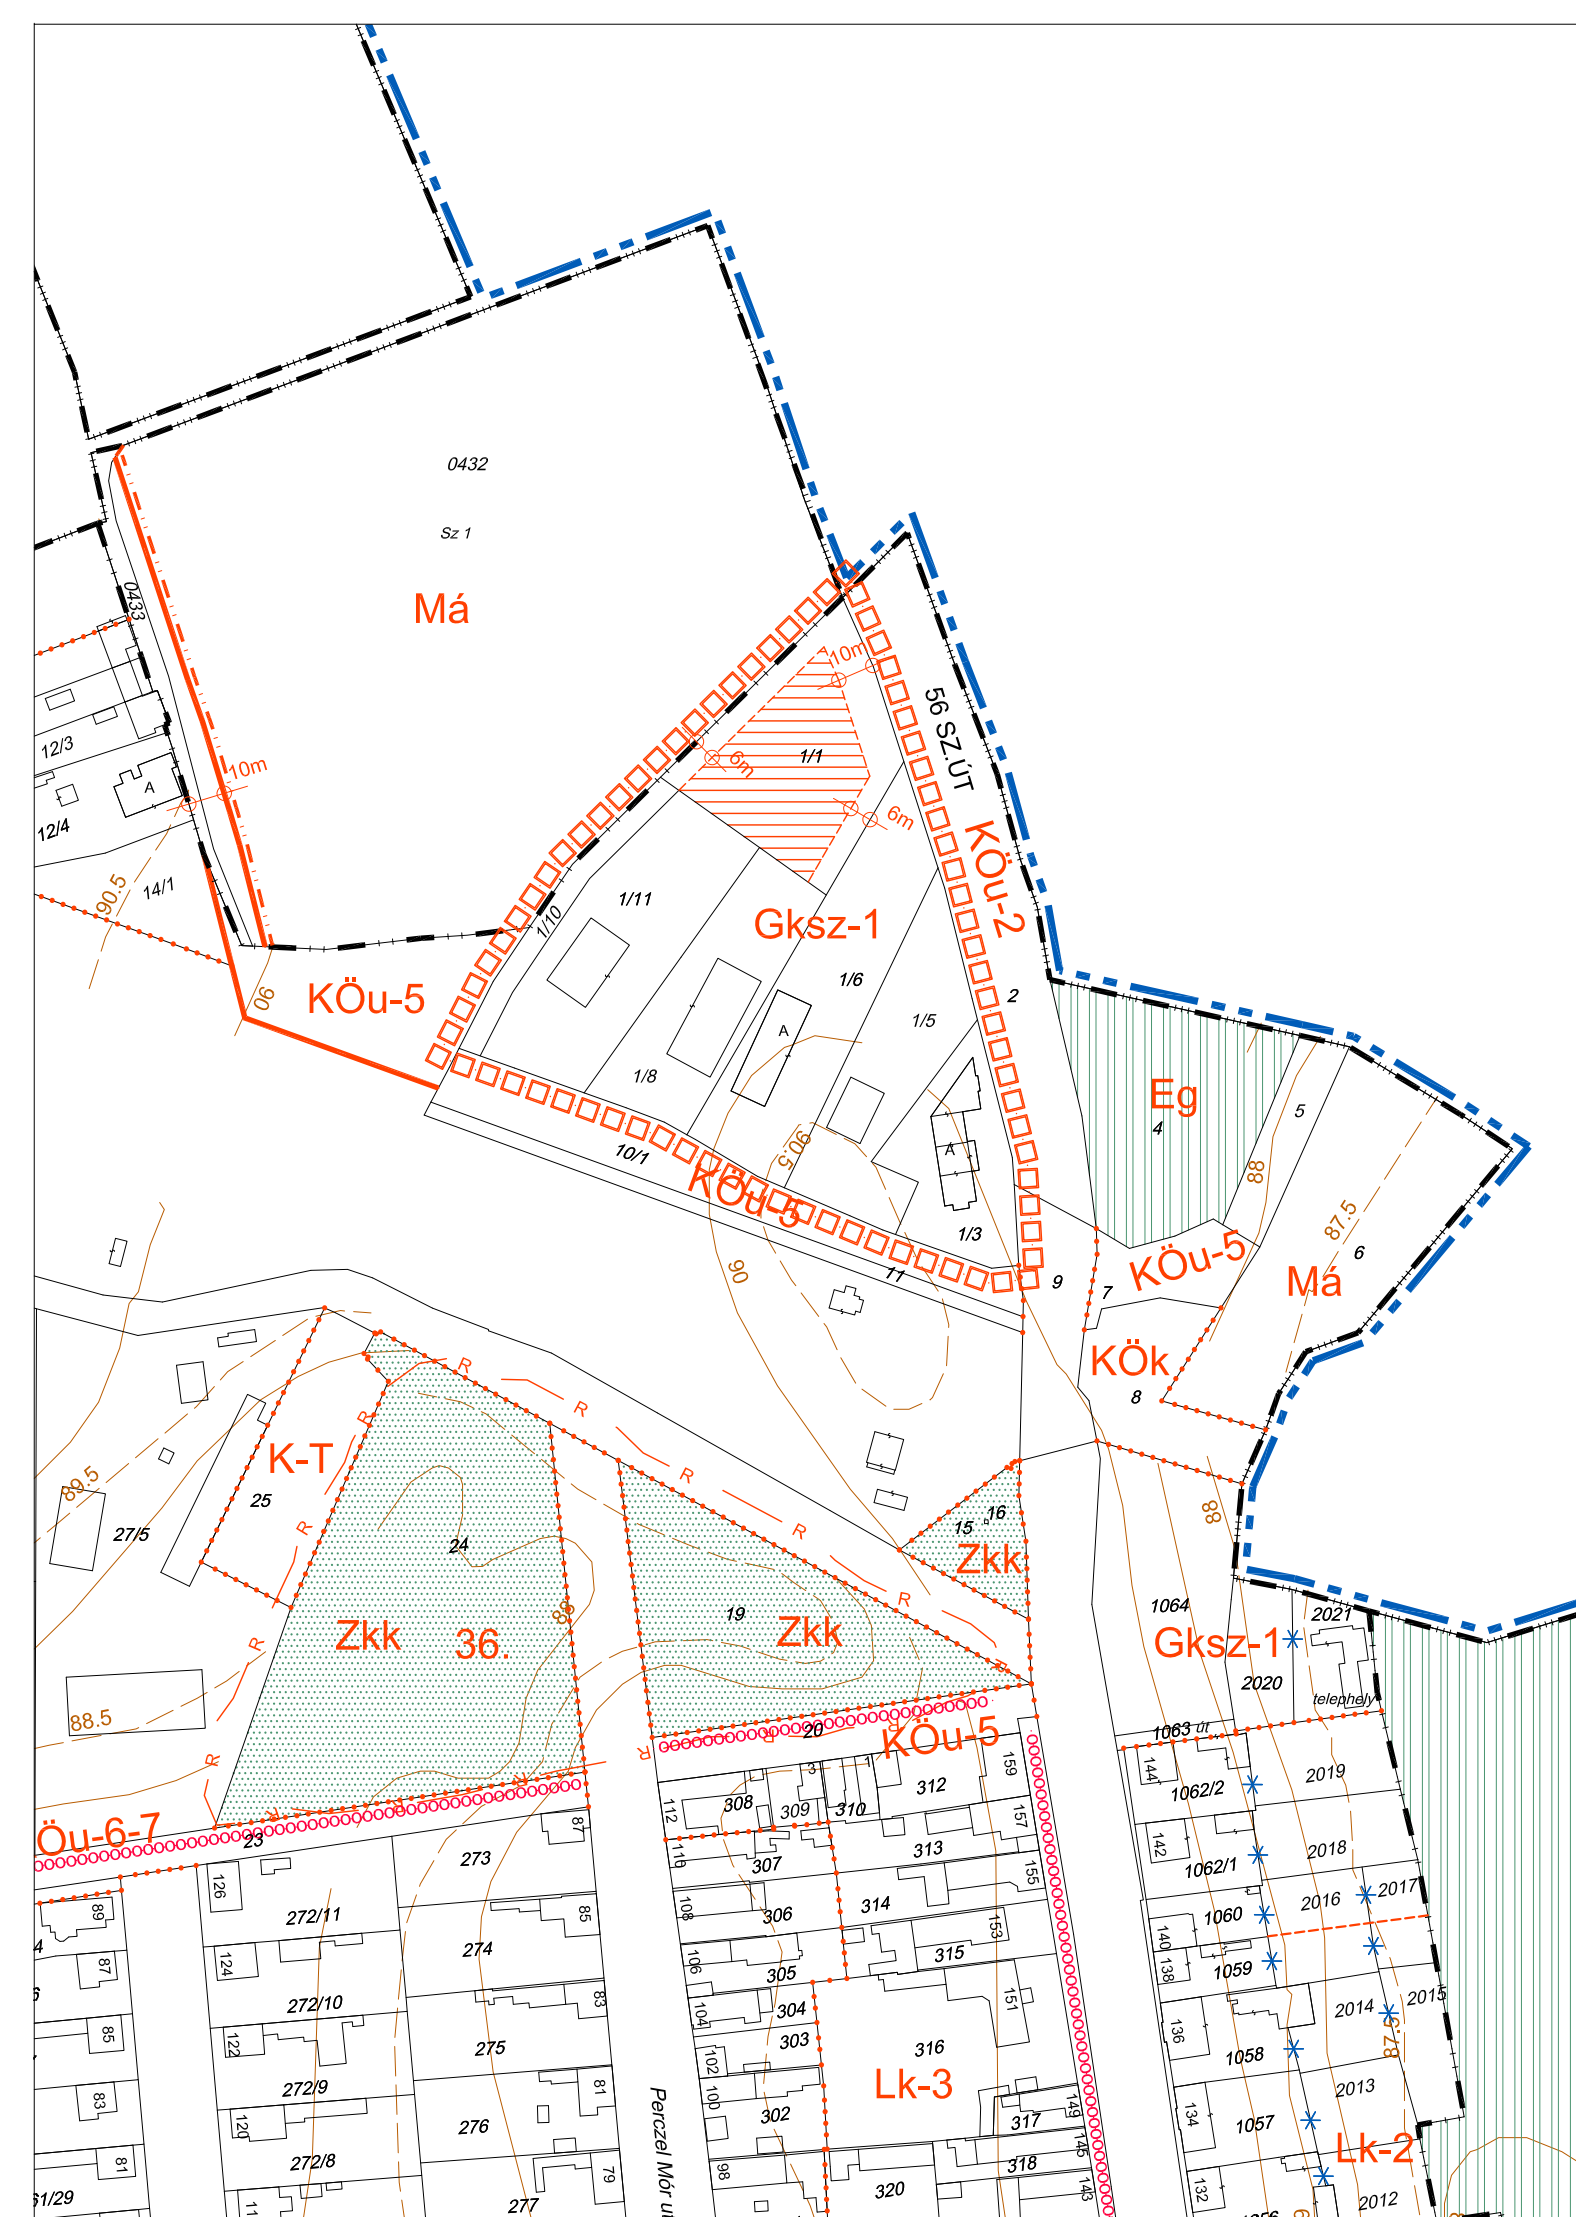

## 1. MELLÉKLET

Bátaszék Város Önkormányzata  
Képviselő-testületének  
a helyi építési szabályzat  
módosításáról szóló  
5/2021.(III.26.) önkormányzati  
rendeletéhez

KÉSZÜLT AZ ÁLLAMI ALAPADATOK FELHASZNÁLÁSÁVAL

KOKAS ÉS TÁRSA TERVEZŐ KFT. ÉPÍTÉSZ ÉS TELEPÜLÉSTERVEZŐ IRODA			
Tel/Fax: 72/324-326	Iroda: 7624 Pécs, Budai Nagy A. u. 1.	Levélcím: 7627 Pécs, Hav-hegyi út 66.	E-mail: kokasestarsa@gmail.com
SZAKÁGI TERVEZŐK:	MUNKA MEGNEVEZÉSE:	RAJZSZÁM:	
	BÁTASZÉK HÉSZ 2020. ÉVI MÓDOSÍTÁSA	SZ-2-M20	
	RAJZ MEGNEVEZÉSE:	LÉPTÉK:	
	SZABÁLYOZÁSI TERV MÓDOSÍTÁSA	M 1:2000	
JELZŐSZÁM:	 TELEPÜLÉSTERVEZŐ: PAP ZSUZSA (TT/1-02-0176)	DÁTUM:	
TT-2017		2021.03.	