
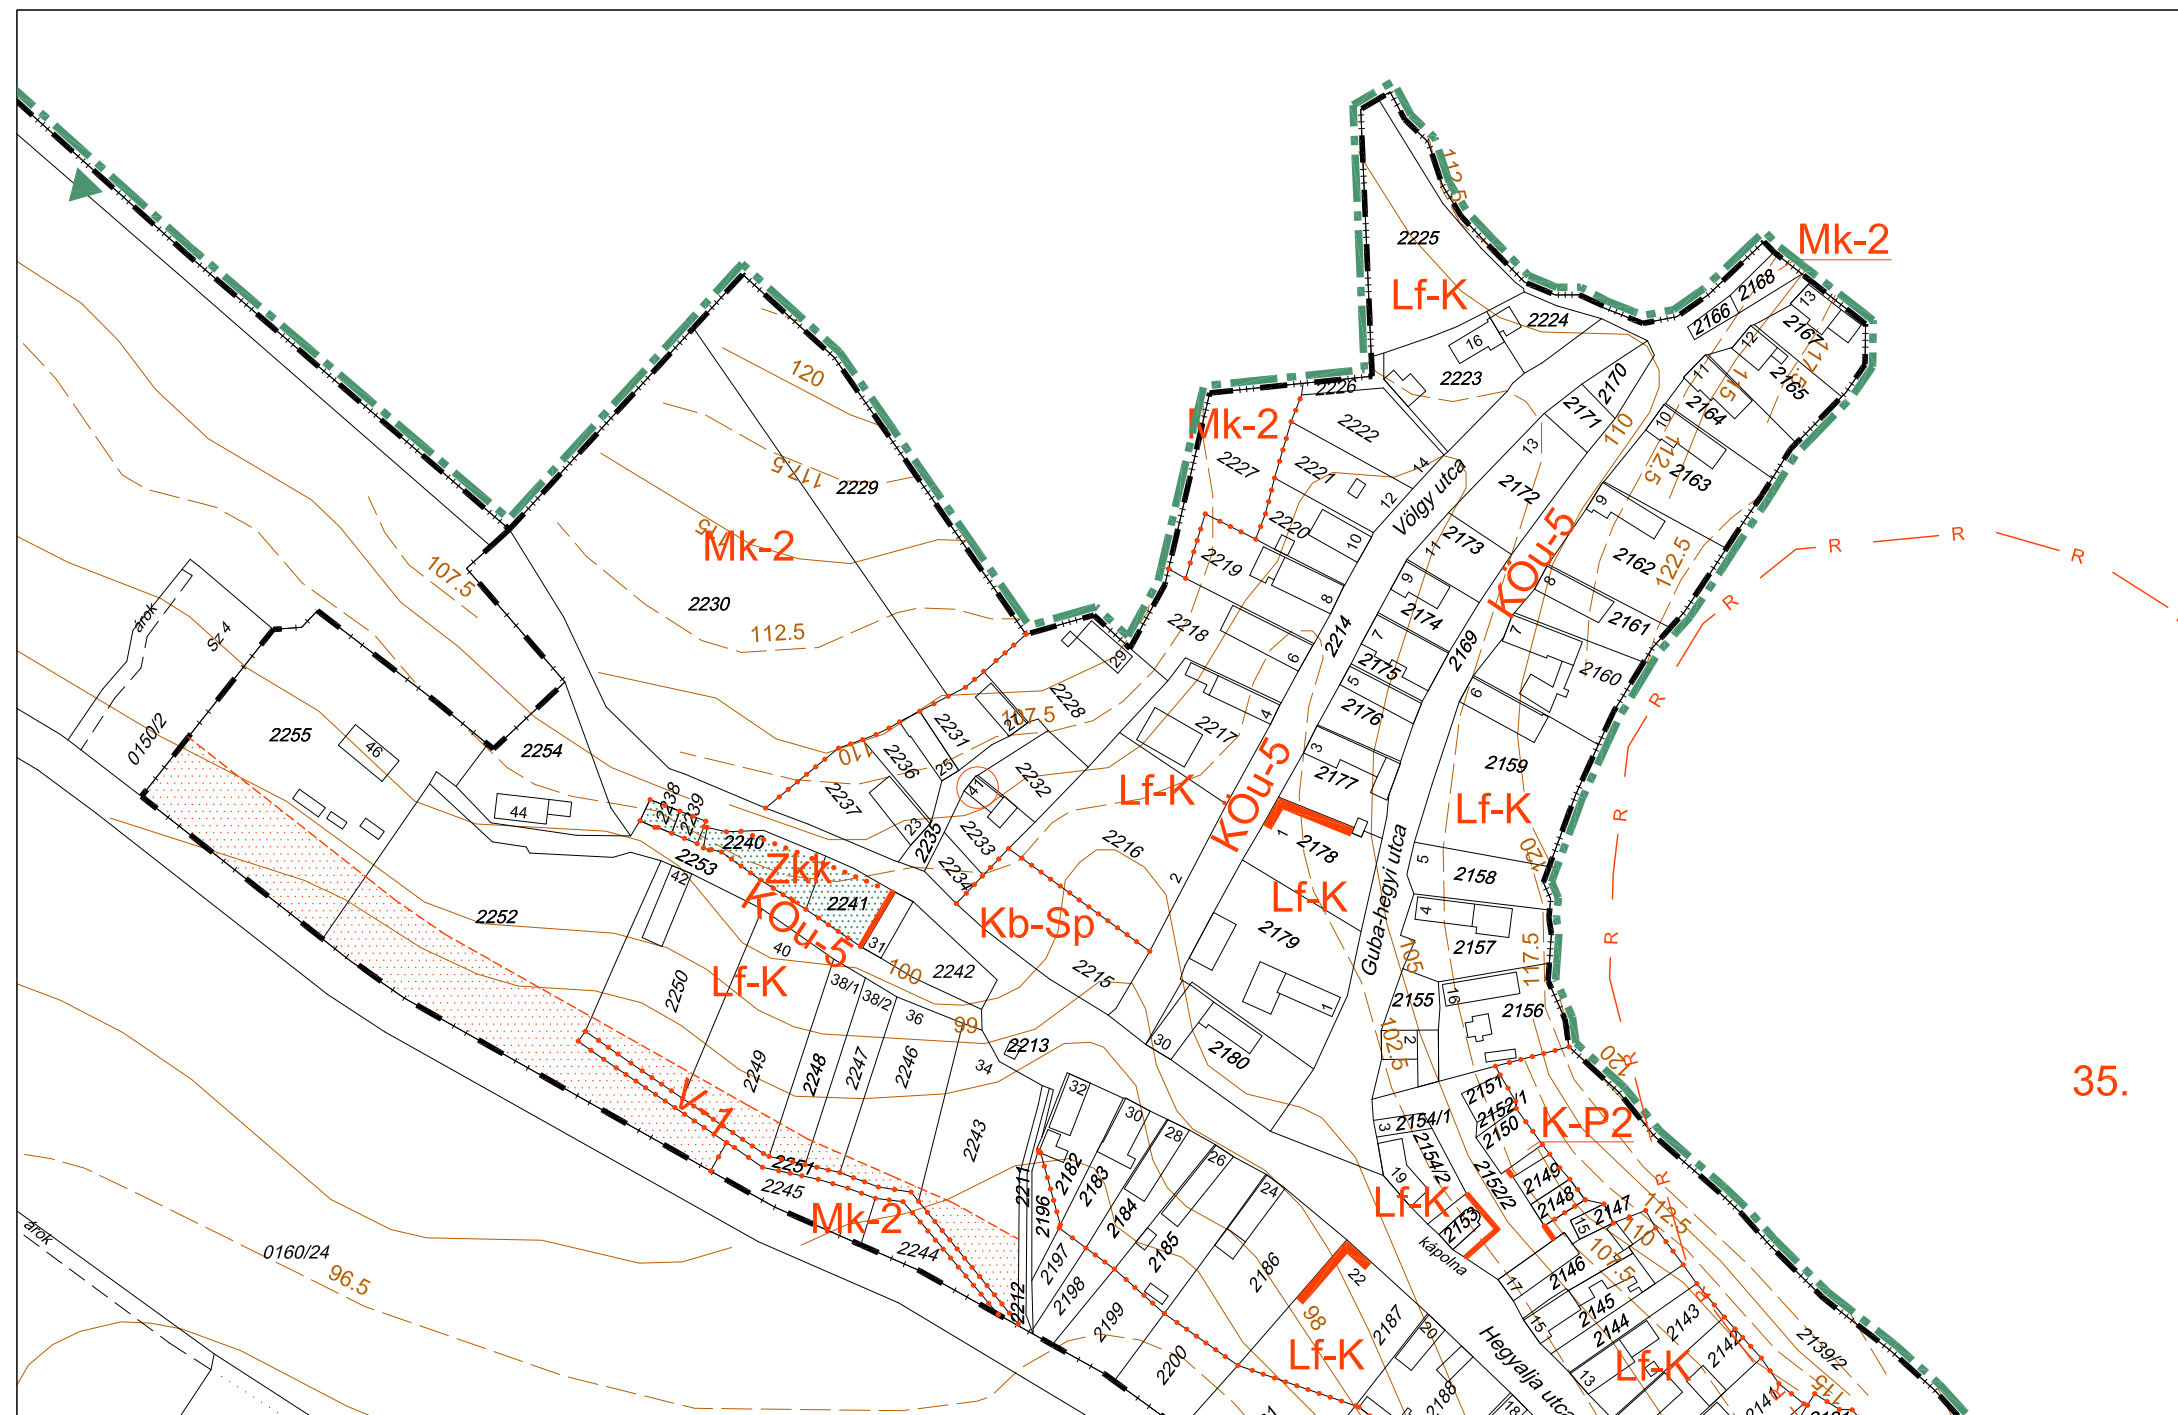


BÁTASZÉK - LAJVÉR TELEPÜLÉSRENDEZÉSI ESZKÖZEINEK FELÜLVIZSGÁLATA

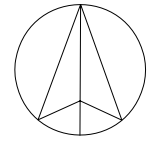

A SZABÁLYOZÁS ALAPELEMEI

	SZABÁLYOZÁSI VONAL		KÖU-5	KÖZLEKEDÉSI TERÜLET - KISZOLGÁLÓ ÚT
	SZABÁLYOZÁSI SZÉLESSÉG		Zkk	ZÖLDTERÜLET - KÖZKERT
	ÉPÍTÉSI ÖVEZET, ÖVEZET HATÁRA		Eg	GAZDASÁGI ERDŐ
	ÉPÍTÉSI ÖVEZET, ÖVEZET JELE		Mk	KERTES MEZŐGAZDASÁGI TERÜLET
	BEÉPÍTÉSRE SZÁNT TERÜLETEK		Má	ÁLTALÁNOS MEZŐGAZDASÁGI TERÜLET
			V-1	VÍZGAZDÁLKODÁSI TERÜLET - ÁLLANDÓ VÍZFOLYÁS, ÁROK
			Kb-Sp	KÜLÖNLEGES BEÉPÍTÉSRE NEM SZÁNT TERÜLET SPORTOLÁSI CÉLRA

VÉLEMÉNYEZÉSI SZAKASZ

4. MELLÉKLET
Bátaszék Város Önkormányzata Képviselő-testületének
..... önkormányzati rendelethez

A SZABÁLYOZÁS MÁSODLAGOS ELEMEI


	ÉPÍTÉSI VONAL
	A TELEK BE NEM ÉPÍTHETŐ RÉSZE
	JAVASOLT MEGSZÜNTETŐ JEL

VÉDELEM, KORLÁTOZÁS, KÖTELEZETTSÉG

	RÉGÉSZETI LELŐHELY HATÁRA
	TÁJKÉPVÉDELMI TERÜLET HATÁRA

EGYÉB JELEK

	KÖZIGAZGATÁSI HATÁR
	MEGLÉVŐ BELTERÜLETI HATÁR
	TERVEZETT BELTERÜLETI HATÁR

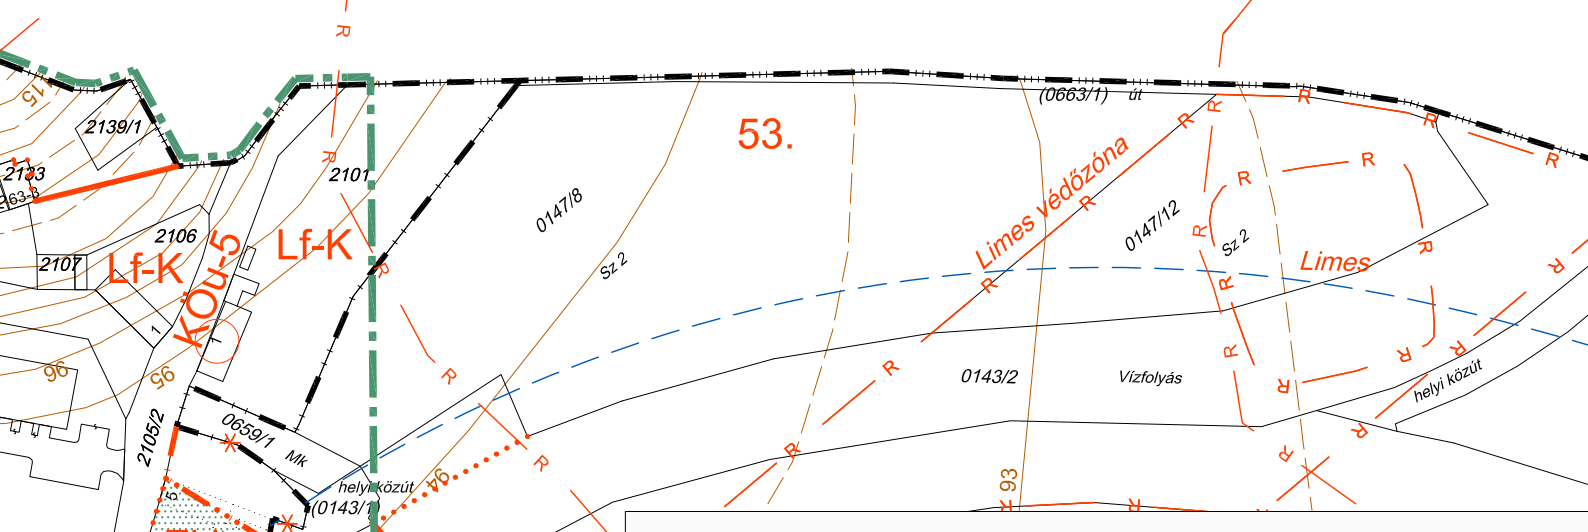

KÉSZÜLT AZ ÁLLAMI ALAPADATOK FELHASZNÁLÁSÁVAL

KOKAS ÉS TÁRSA TERVEZŐ KFT. ÉPÍTÉS ÉS TELEPÜLÉSTERVEZŐ IRODA			
Tel/Fax: 72/324-326	Iroda: 7624 Pécs, Budai Nagy A. u. 1.	Lévkéfről: 7627 Pécs, Haví-hegyi út 66.	E-mail: kokasestarsa@gmail.com
SAKÁGI TERVEZŐK:	MUNKA MEGNEVEZÉSE: BÁTASZÉK TELEPÜLÉSRENDEZÉSI ESZKÖZEI	RAJZ MEGNEVEZÉSE: SZABÁLYOZÁSI TERV - LAJVÉR	RAJZSZÁM: SZ-4
JELZŐSZÁM: TT-1810	TELEPÜLÉSTERVEZŐ: PAP ZSUZSA (TT/1-02-0178)	DÁTUM: 2020.04.	LÉPTÉK: M 1:2000