
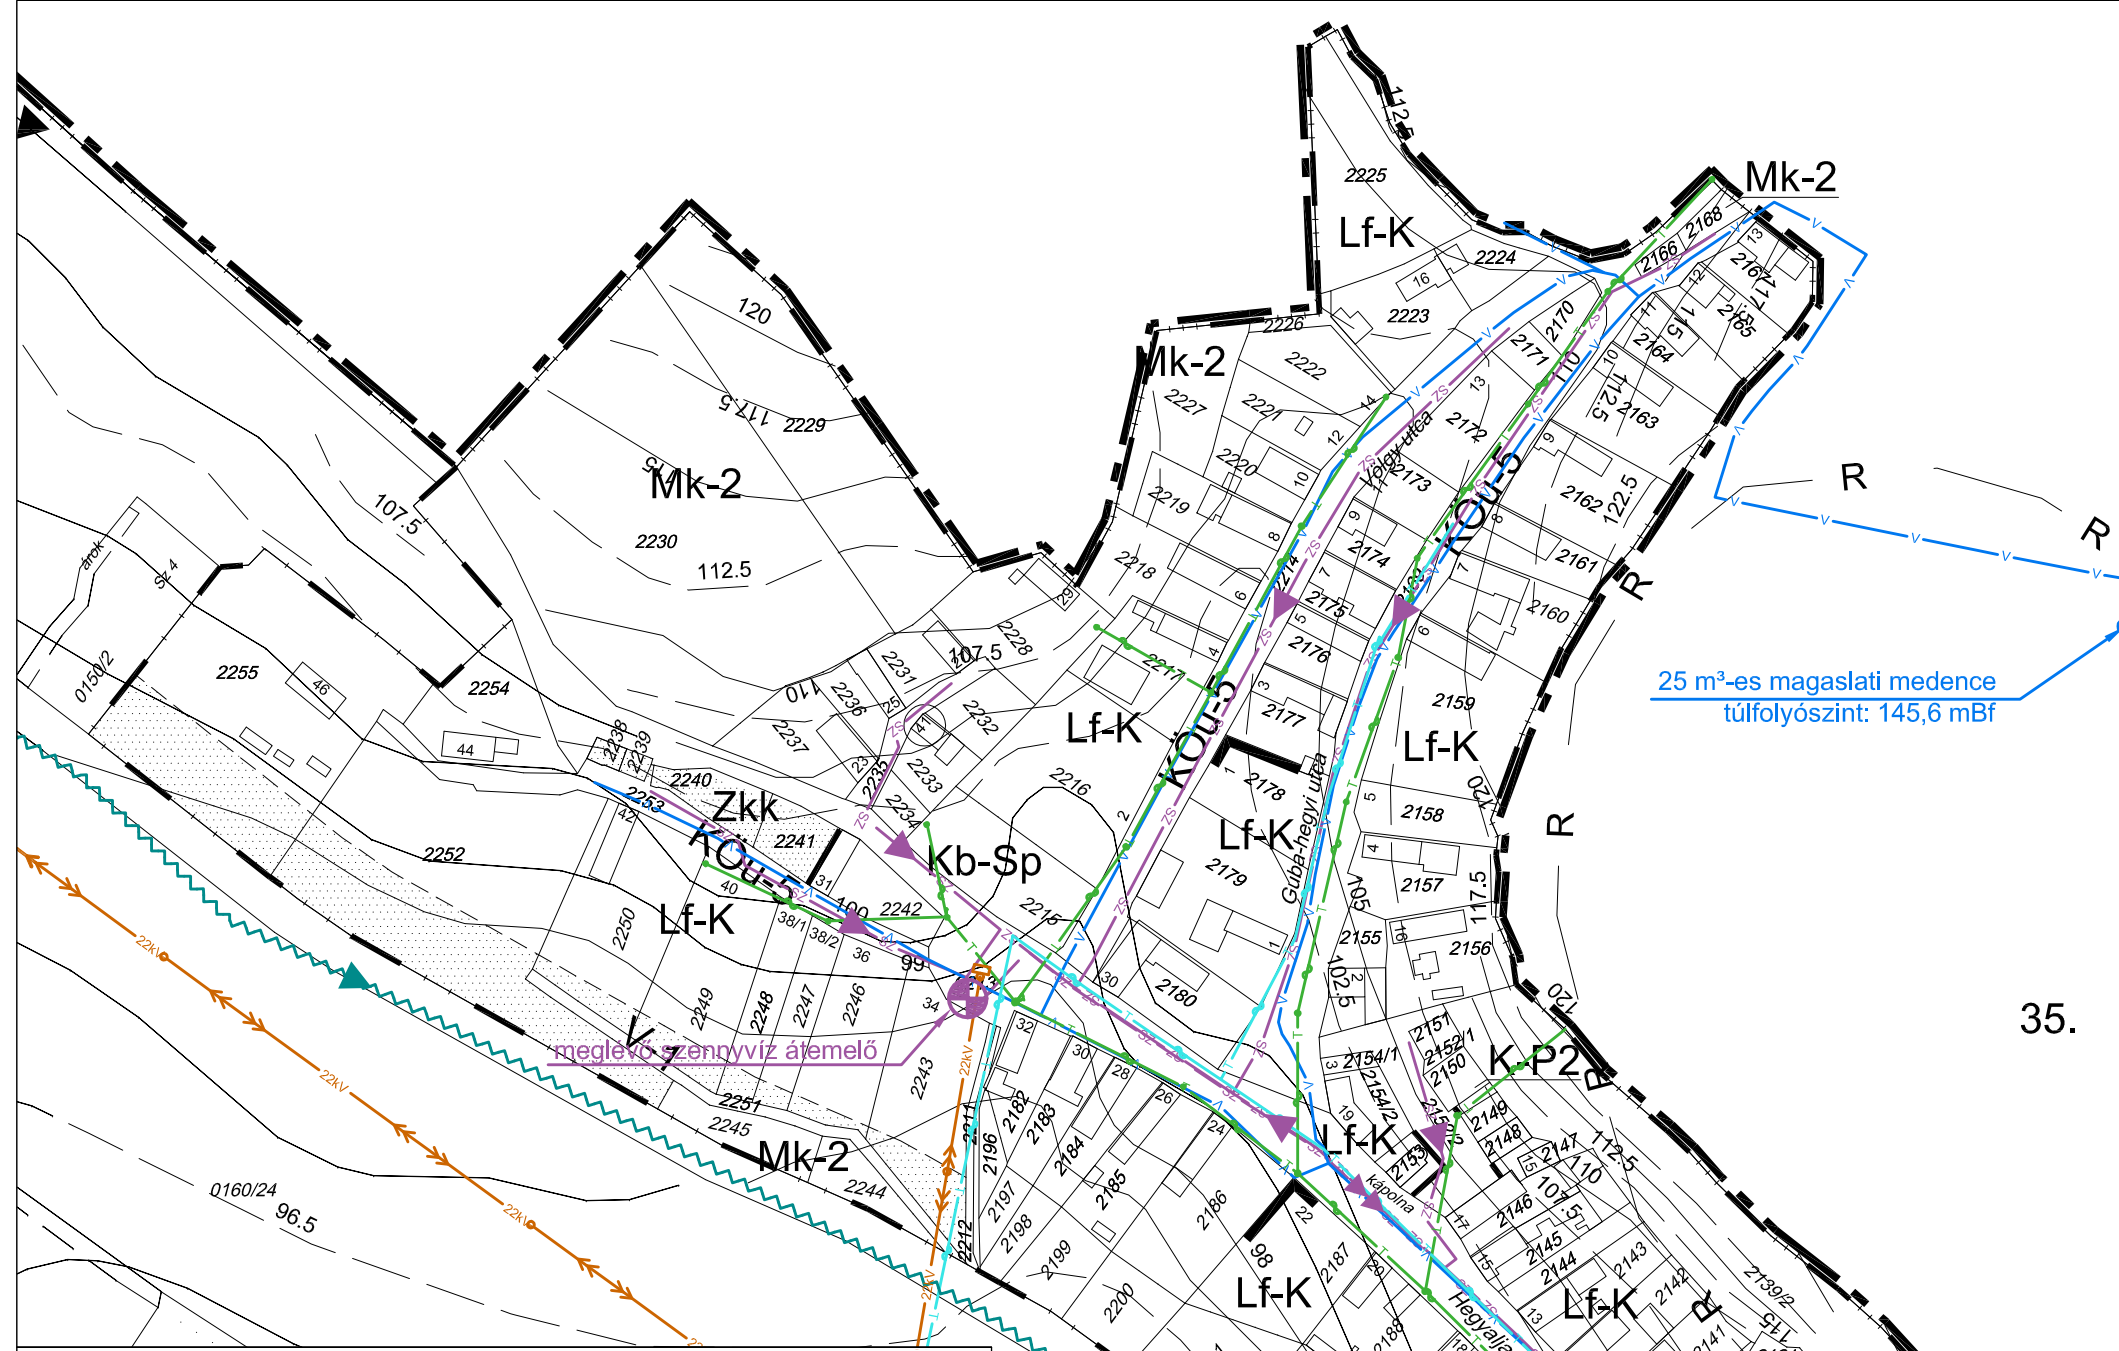


BÁTASZÉK - LAJVÉR TELEPÜLÉSRENDEZÉSI ESZKÖZEINEK FELÜLVIZSGÁLATA

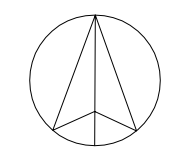

A SZABÁLYOZÁS ALAPELEMEI

	SZABÁLYOZÁSI VONAL	
	SZABÁLYOZÁSI SZÉLESSÉG	
	ÉPÍTÉSI ÖVEZET, ÖVEZET HATÁRA	
	ÉPÍTÉSI ÖVEZET, ÖVEZET JELE	
	BEÉPÍTÉSRE SZÁNT TERÜLETEK	
	LF	FALUSIAS LAKÓTERÜLET
	K-P	KÜLÖNLEGES TERÜLET - PINCESOROK
	K-Id-B	KÜLÖNLEGES TERÜLET - BORÁSZAT, IDEGENFORGALOM

BEÉPÍTÉSRE NEM SZÁNT TERÜLETEK

	KÖu-5	KÖZLEKEDÉSI TERÜLET - KISZOLGÁLÓ ÚT
	Zkk	ZÖLDTERÜLET - KÖZKERT
	Eg	GAZDASÁGI ERDŐ
	Mk	KERTES MEZŐGAZDASÁGI TERÜLET
	Má	ÁLTALÁNOS MEZŐGAZDASÁGI TERÜLET
	V-1	VÍZGAZDÁLKODÁSI TERÜLET - ÁLLANDÓ VÍZFOLYÁS, ÁROK
	Kb-Sp	KÜLÖNLEGES BEÉPÍTÉSRE NEM SZÁNT TERÜLET SPORTOLÁSI CÉLRA

VÉLEMÉNYEZÉSI SZAKASZ

4. MELLÉKLET
Bátaszék Város Önkormányzata Képviselő-testületének
..... önkormányzati rendelethez

A SZABÁLYOZÁS MÁSODLAGOS ELEMEI

	ÉPÍTÉSI VONAL
	A TELEK BE NEM ÉPÍTHETŐ RÉSZE
	JAVASOLT MEGSZÜNTETŐ JEL

VÉDELEM, KORLÁTOZÁS, KÖTELEZETTSÉG

ÖRÖKSÉGVÉDELEM


	RÉGÉSZETI LELŐHELY HATÁRA
--	---------------------------

TÁJ- ÉS TERMÉSZETVÉDELEM

	TÁJKÉPVÉDELMI TERÜLET HATÁRA
--	------------------------------

EGYÉB JELEK

	KÖZIGAZGATÁSI HATÁR
	MEGLÉVŐ BELTERÜLETI HATÁR
	TERVEZETT BELTERÜLETI HATÁR

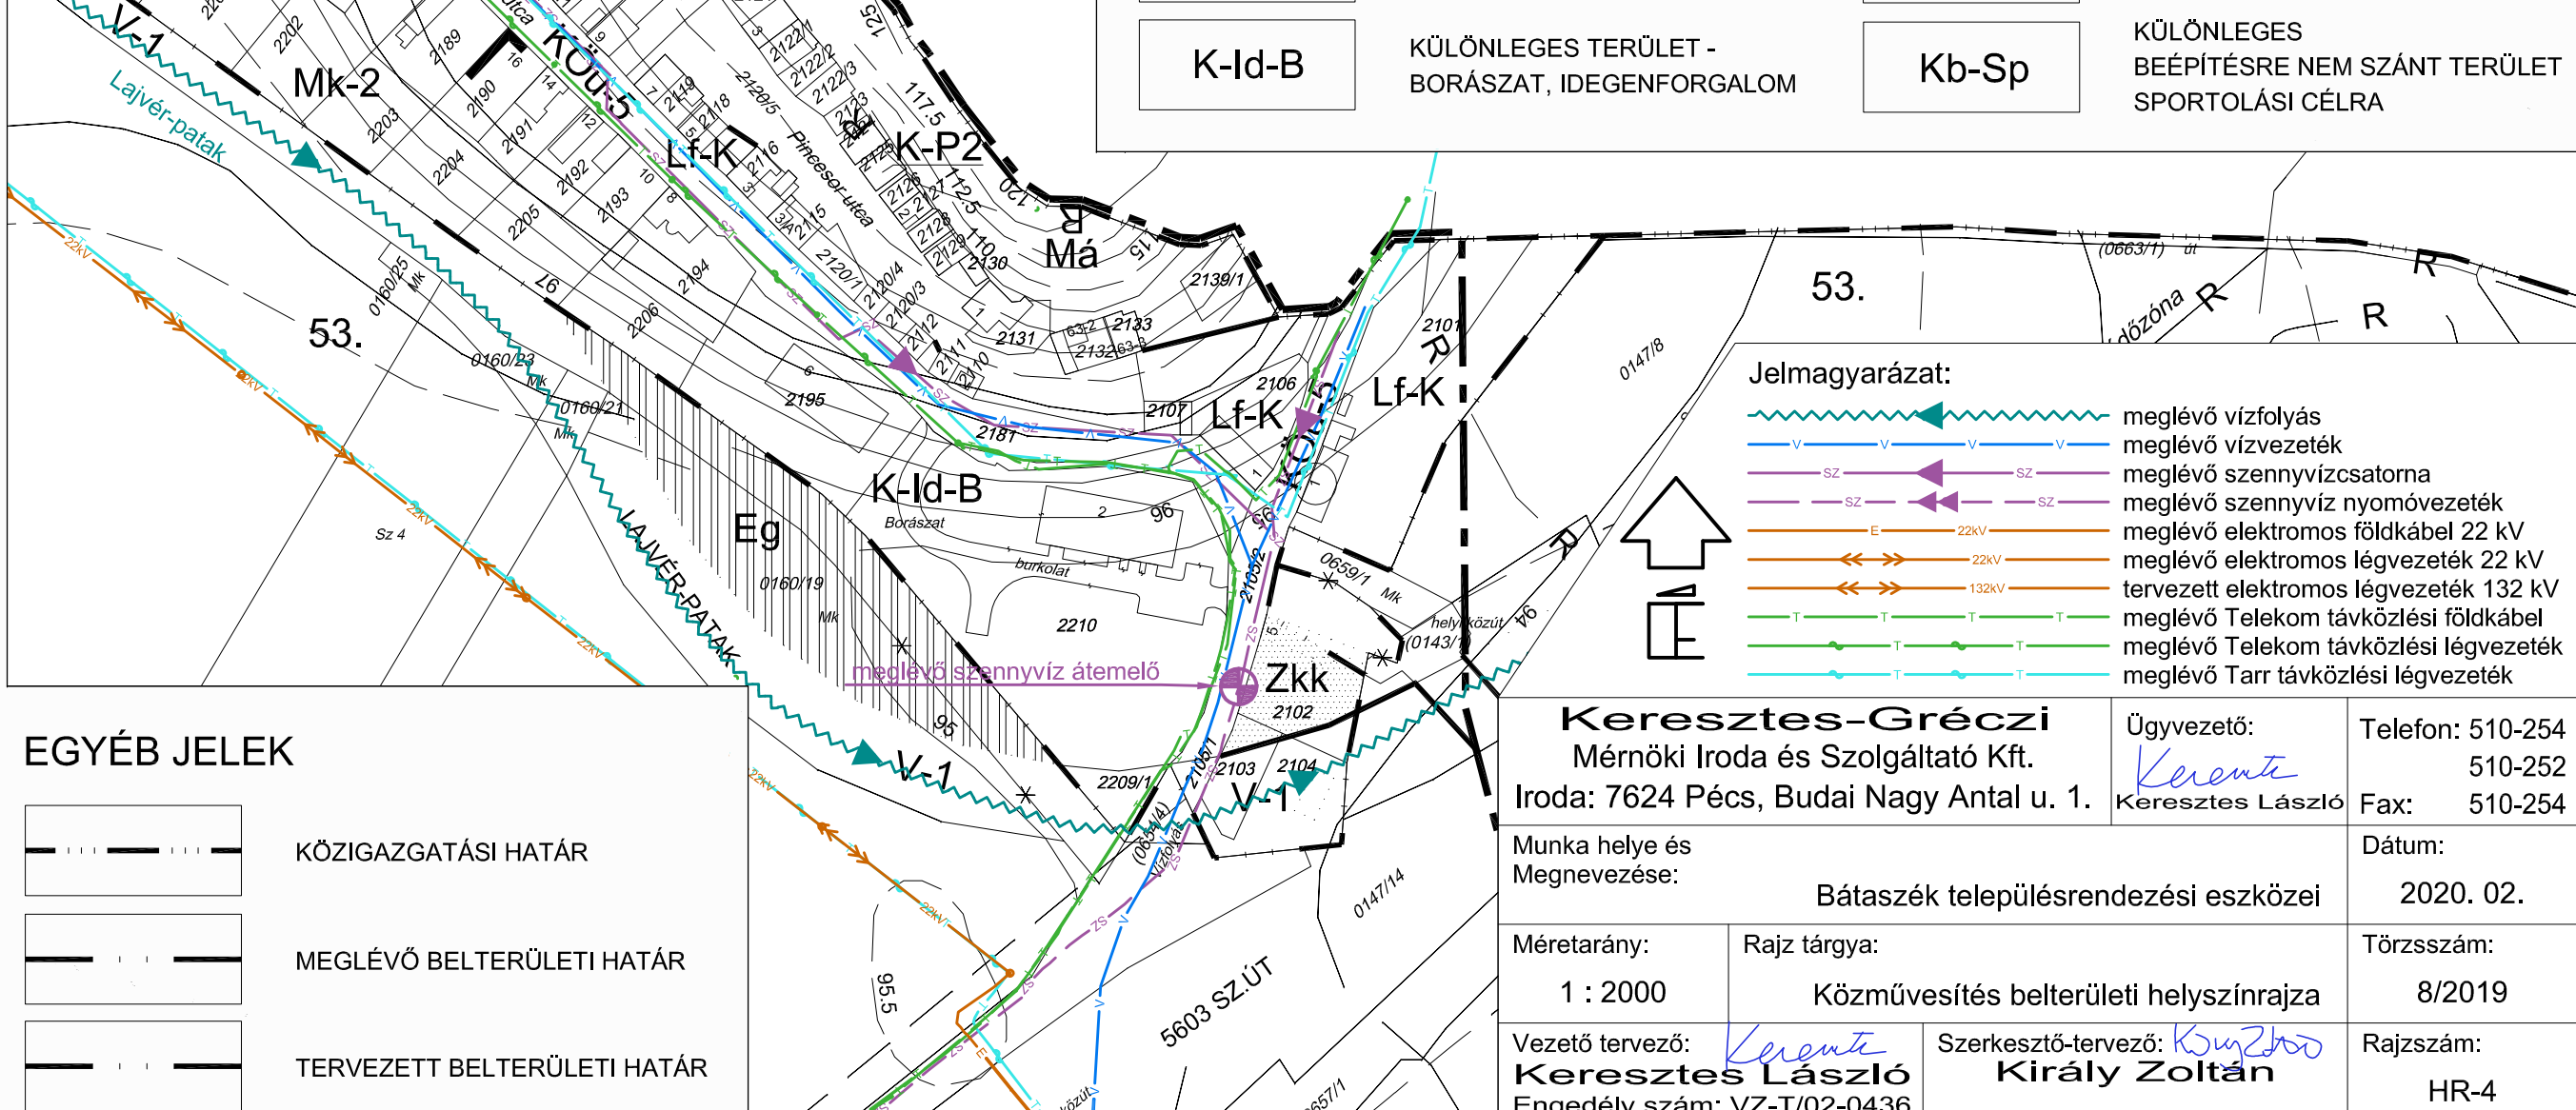

Keresztes-Gréczy
Mérnöki Iroda és Szolgáltató Kft.
Iroda: 7624 Pécs, Budai Nagy Antal u. 1.

Ügyvezető: *Kerenti*
Keresztes László

Telefon: 510-254
510-252
Fax: 510-254

Munka helye és Megnevezése: **Bátaszék településrendezési eszközei**

Dátum: **2020. 02.**

Méretarány: **1 : 2000**

Rajz tárgya: **Közművesítés belterületi helyszínrajza**

Törzsszám: **8/2019**

Vegető tervező: *Kerenti*
Keresztes László
Engedély szám: VZ-T/02-0436

Szerkesztő-tervező: *Király Zoltán*
Király Zoltán

Rajzszám: **HR-4**