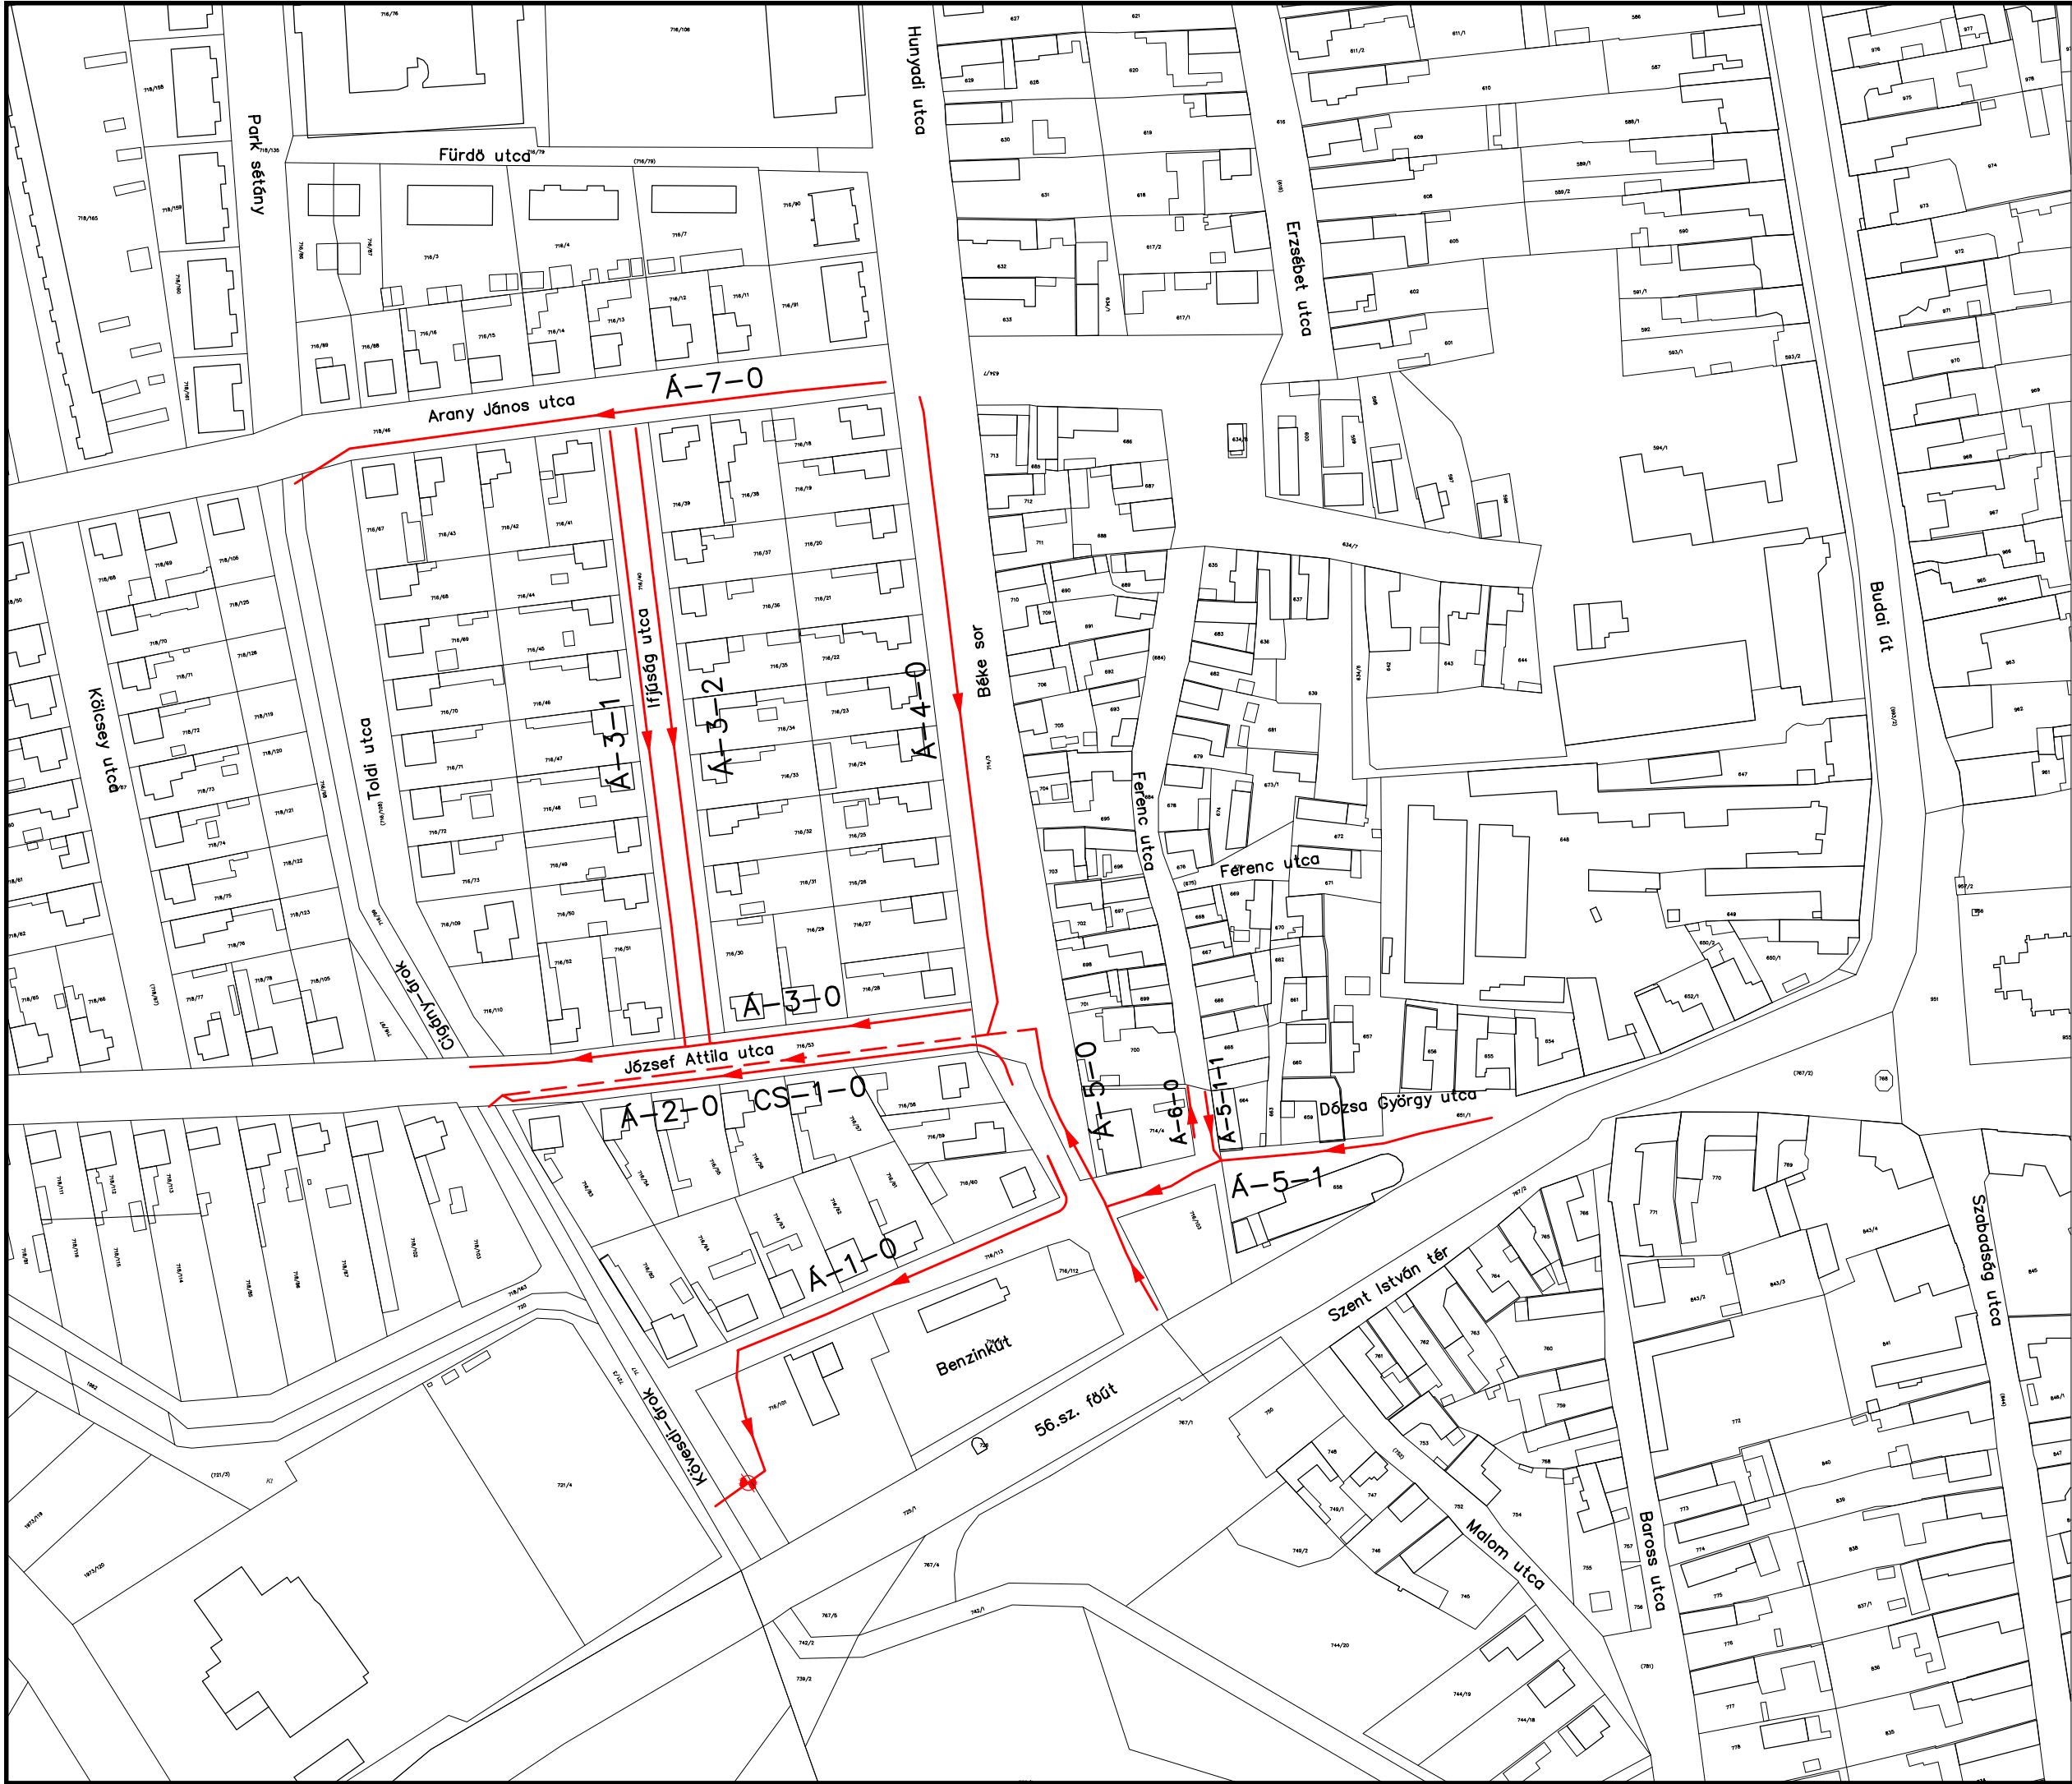
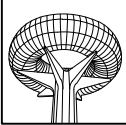
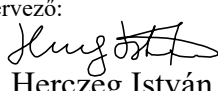
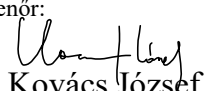
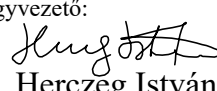


M 1:2000
JELMAGYARÁZAT:

- tervezett árokburkolat
- tervezett csatorna

Tervező: 		AQUATÓRUSZ Mérnöki Iroda Kft. 7030 Paks, Kishegyi út 18., Tel.:20/944-0720 email: herczeg@aquatorusz.hu, web: www.aquatorusz.hu		Munkaszám: 0305/2016.
Terv tárgya: Bátaszék, Mozi tér és környezete csapadékvíz elvezetés konceptió terve				Dátum: 2016.04.05.
Rajz megnevezése: Átnézeti helyszínrajz				Méretarány: M 1 : 2000
Tervező:  Herczeg István	Tervezői szám: VZ-T/17-0649	Ellenőr:  Kovács József	Ügyvezető:  Herczeg István	Rajzszám: K - 1