

8-422/2015

Boros Zoltán
7140, Bátaszék, Tavasz u. 8.
Munkaszám: 86/2015


E-1/2016

Bátaszék
belterület
Adatszolgáltatás iktatószáma: 2-733 / 2015

VÁLTOZÁSI VÁZRAJZ

a 61/23 helyrajzi számú földrészlet megosztásáról

Méretarány: 1:2000

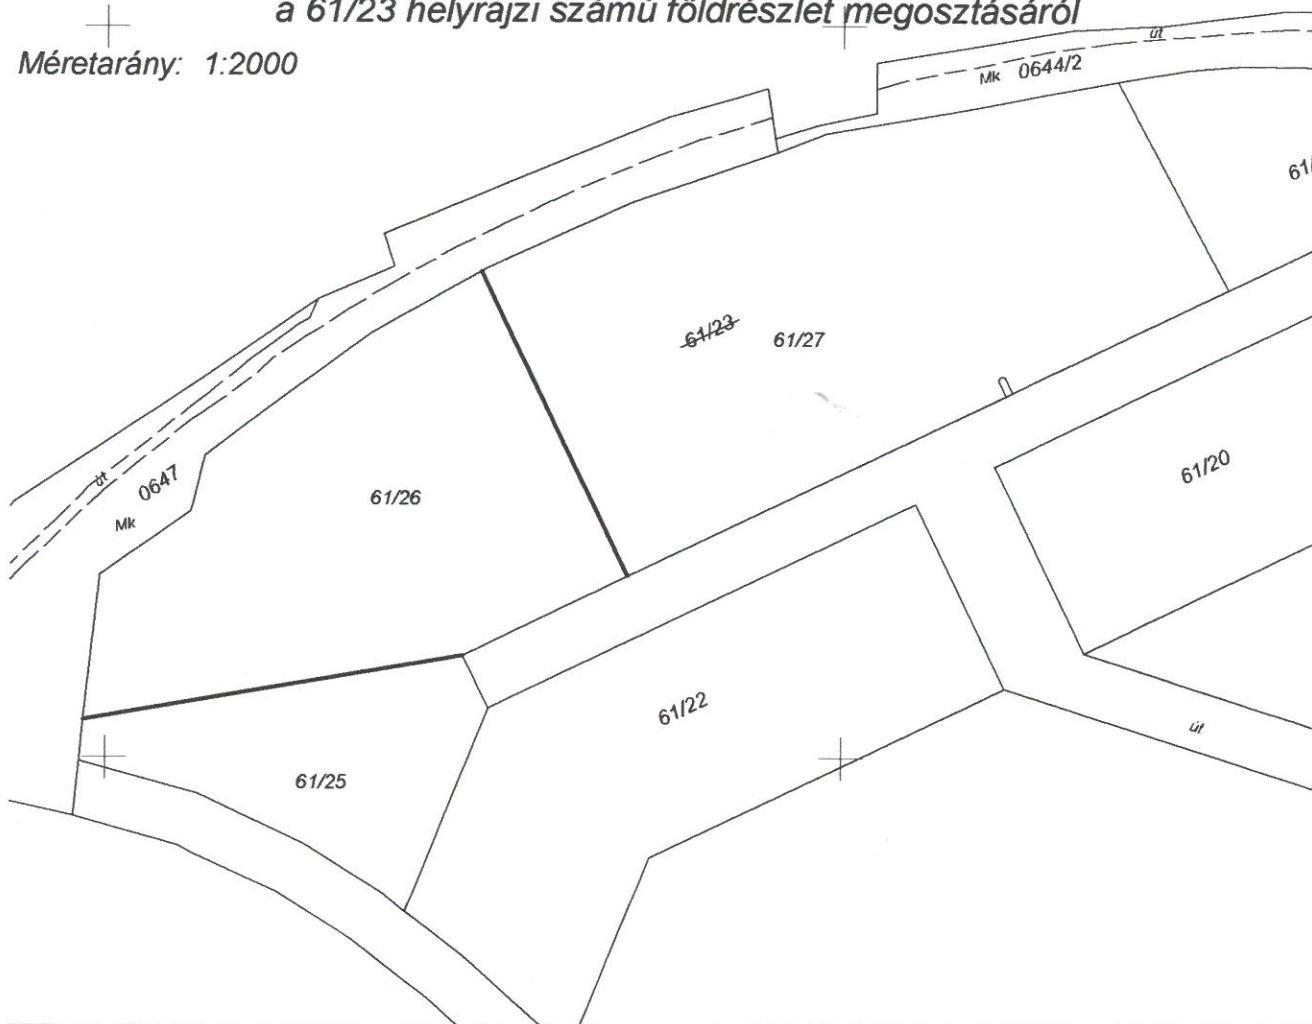

Változás előtti állapot						Változás utáni állapot							Megjegyzés
Hrsz	Alrészlet			Terület ha. m ²	AK	Hrsz	Alrészlet			Terület ha. m ²	AK	Szolgalmi és egyéb jogok	
	jel	műv. ága	Min.o.				jel	műv. ága	Min.o.				
1	2	3	4	5	6	7	8	9	10	11	12	13	14
61/23		Beépítetlen ter.		2.9000	-	61/25		Beépítetlen ter.		0.4000	-		
						61/26		Beépítetlen ter.		1.0000	-		
						61/27		Beépítetlen ter.		1.5000	-	VezetékJog: 10m2 Colas Kft.	
Összesen:				2.9000						2.9000			

A változás akaratainknak megfelelően történt:

.....
.....
.....

Bátaszék, 2015. december 7.

Készítő: *Boros Zoltán*
Földmérő ig. száma: 3069/2008

BOROS ZOLTÁN
FÖLDMÉRŐ
Adószám: 52773491-1-37
Váll.ig.sz.: ES-405002
Bank: 10104617-05746800

A helyrajzi számozás és területszámítás helyes. Ez a záradék a keltezésétől számított egy évig hatályos, későbbi felhasználás előtt a vázrajzot újra záradékoltatni kell.

Szekszárd, 2015. 01. hó 08. nap



Záradékoló: *Bergesni*

Ing. rend. min. száma: / 600/2006

Minőséget tanúsító: *WSZ*
Ing. rend. min. szám: 1749/2002

Digitár-nyomtatvány ()

MÓZSIK ZSOLT
földmérő mérnök
Ing. rend. min. szám: 1749/2002
7121 Székesfehérvár, Kossuth L. u. 74.