


MEGJEGYZÉS:

- A terven szereplő magassági adatok BALTI alapszintre vonatkoznak!
- A dokumentációhoz nyíltáras közműfeltárás és műszeres (földalatti) közműbemérés nem készült! A terven feltüntetett meglévő közművek helye az üzemeltető adatszolgáltatása alapján lett felvéve, többségben az üzemeltető által megadott alapterképek transzformálásával, mely alapterképek a valós állapottól eltérőek lehetnek. A meglévő közművek mélységbeli feltüntetése (az átlagos fektetési mélységben) csak tájékoztató jellegű. Kivételként minden rákötésnél illetve keresztelésnél előzetes nyíltáras közműfeltárást kell végezni!
- A kivitelezés megkezdése előtt kutatógödörrel, szakfelügyelet mellett kell feltárni a egyes közművek pontos helyét. A feltárt közművek tényleges helyzetének ismeretében a tervezett szennyvízcsatornák és szennyvíz nyomvezetékek nyomvonalának esetleges módosítása válhat szükségessé.
- Kivitelezéskor a közműtulajdonosok előírásait, valamint a közműkeresztezőkre vonatkozó szabványokat, műszaki előírásokat szigorúan be kell tartani!
- A közművezetékek közelében gépi földmunkát végezni tilos, ezen helyeken csak kézi földmunka végezhető, fokozott figyelemmel és óvatossággal!
- A keresztelt, megközelített közművezetéseket a vonatkozó szakági előírások, szabványok, valamint a közmű-üzemeltetői hozzájárulásokban foglaltak szerint be kell védeni, illetve ki kell váltani. A kiváltásokat csak az érintett közműtulajdonosok végezhetik!

JELMAGYARÁZAT

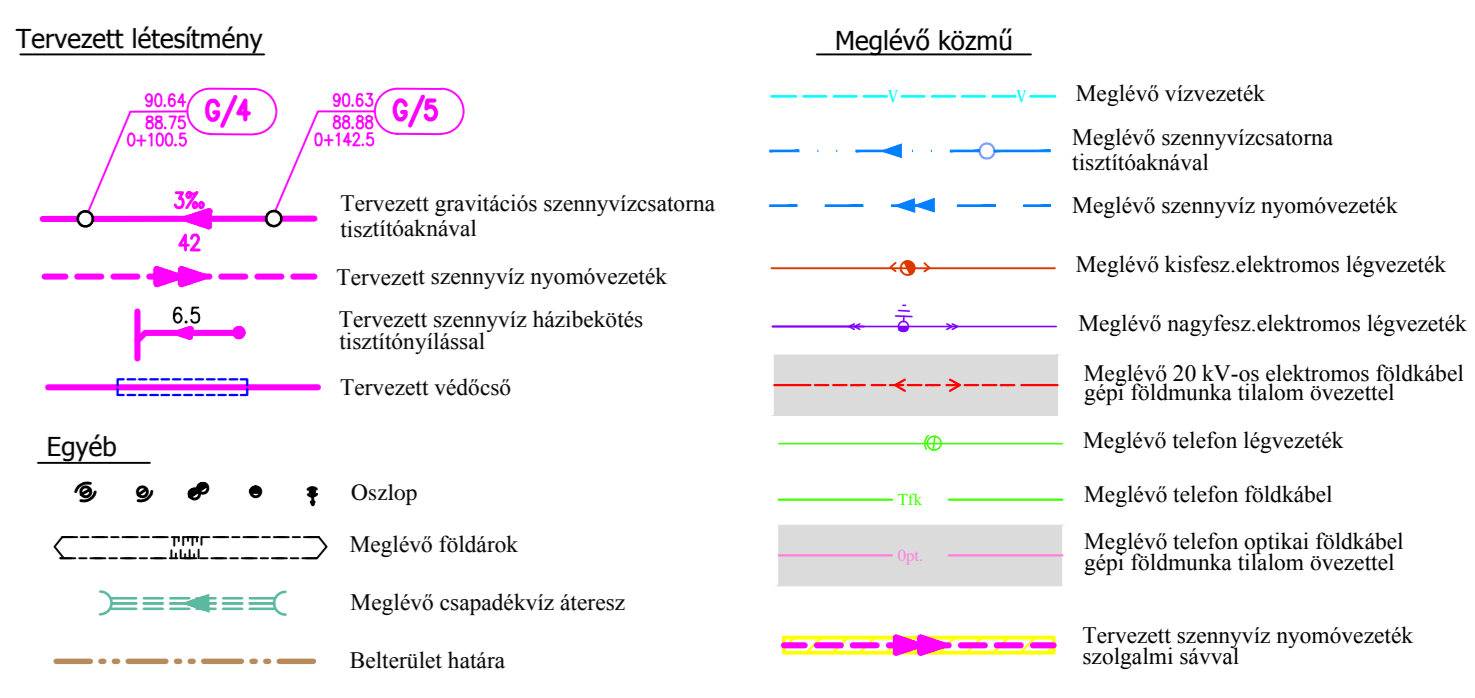

Építető: **BÁTASZÉK VÁROS ÖNKORMÁNYZATA**
H-7140 Bátaszék, Szabadság u. 4. Tel.: 06-74/591-500, Fax.: 06-74/591-505
e-mail: hivatal@batasezekph.hu, web: www.batasezek.hu

Tervező: **GEMENCBAU TOLNA KFT.**
H-7100 Szekszárd, Tinódi u. 7. Tel.: 06-74/415-105, Fax.: 06-74/511-281.
e-mail: info@gemencbau.hu, web: www.gemencbau.hu

BÁTASZÉK SZENNYVÍZTELEP FEJLESZTÉSE, BÁTASZÉK, BATA SZENNYVÍZCSATORNÁZÁS BEFEJEZÉSE
KEHOP-2.2.1-15-2015-00021

Felkészítve: H. Harangó Szilvia VZ-T/17-0534	Terv tárgya: Bátaszék város szennyvízcsatornázása befejező ütem vízjogi létesítési engedélyezési és kiviteli terv	Témaszám: 424-10-17/B
Tervező: H. Harangó Szilvia VZ-T/17-0534	Rajzszám: 1 : 500	Méretarány: 1 : 500
Projektvezető: Fischer József	Bátaszék - Kövesd településrész szennyvízelvezetésének helyszínrajza V.	Dátum: 2017. augusztus hó
		Rajzszám: BSZ - 3.9

GEMENCBAU TOLNA - ÉPÍTŐIPARI ÉS SZOLGÁLTATÓ KFT.
 H-7100 Szekszárd, Tinódi út 7. • Telefon: 74/415-105 • Fax: 74/511-281
 Internet: www.gemencbau.hu • E-mail: info@gemencbau.hu