

TERV MEGNEVEZÉSE:

## ÚJ AGRÁRLOGISZTIKAI KÖZPONT LÉTESÍTÉSE

7140 BÁTASZÉK HRSZ:61/21

### ÉPÍTÉS ENGEDÉLYEZÉSI TERV

MEGREDELŐ:

BÁTASZÉK VÁROS  
ÖNKORMÁNYZATA  
7140 BÁTASZÉK, SZABADSÁG U. 4.

TERVEZŐ:

FÖLDESI ZOLTÁN  
OKLEVELES ÉPÍTÉSZMÉRNÖK - VEZETŐ TERVEZŐ  
É1 - 17 - 0545


HODOSSY LÁSZLÓ  
OKLEVELES ÉPÍTÉSZMÉRNÖK - VEZETŐ TERVEZŐ  
É1 - 17 - 0567

DÁTUM: 2018. FEBRUÁR


RAJZ MEGNEVEZÉSE:

## HELYSZÍNRAJZ

M = 1:1000 **E-01**

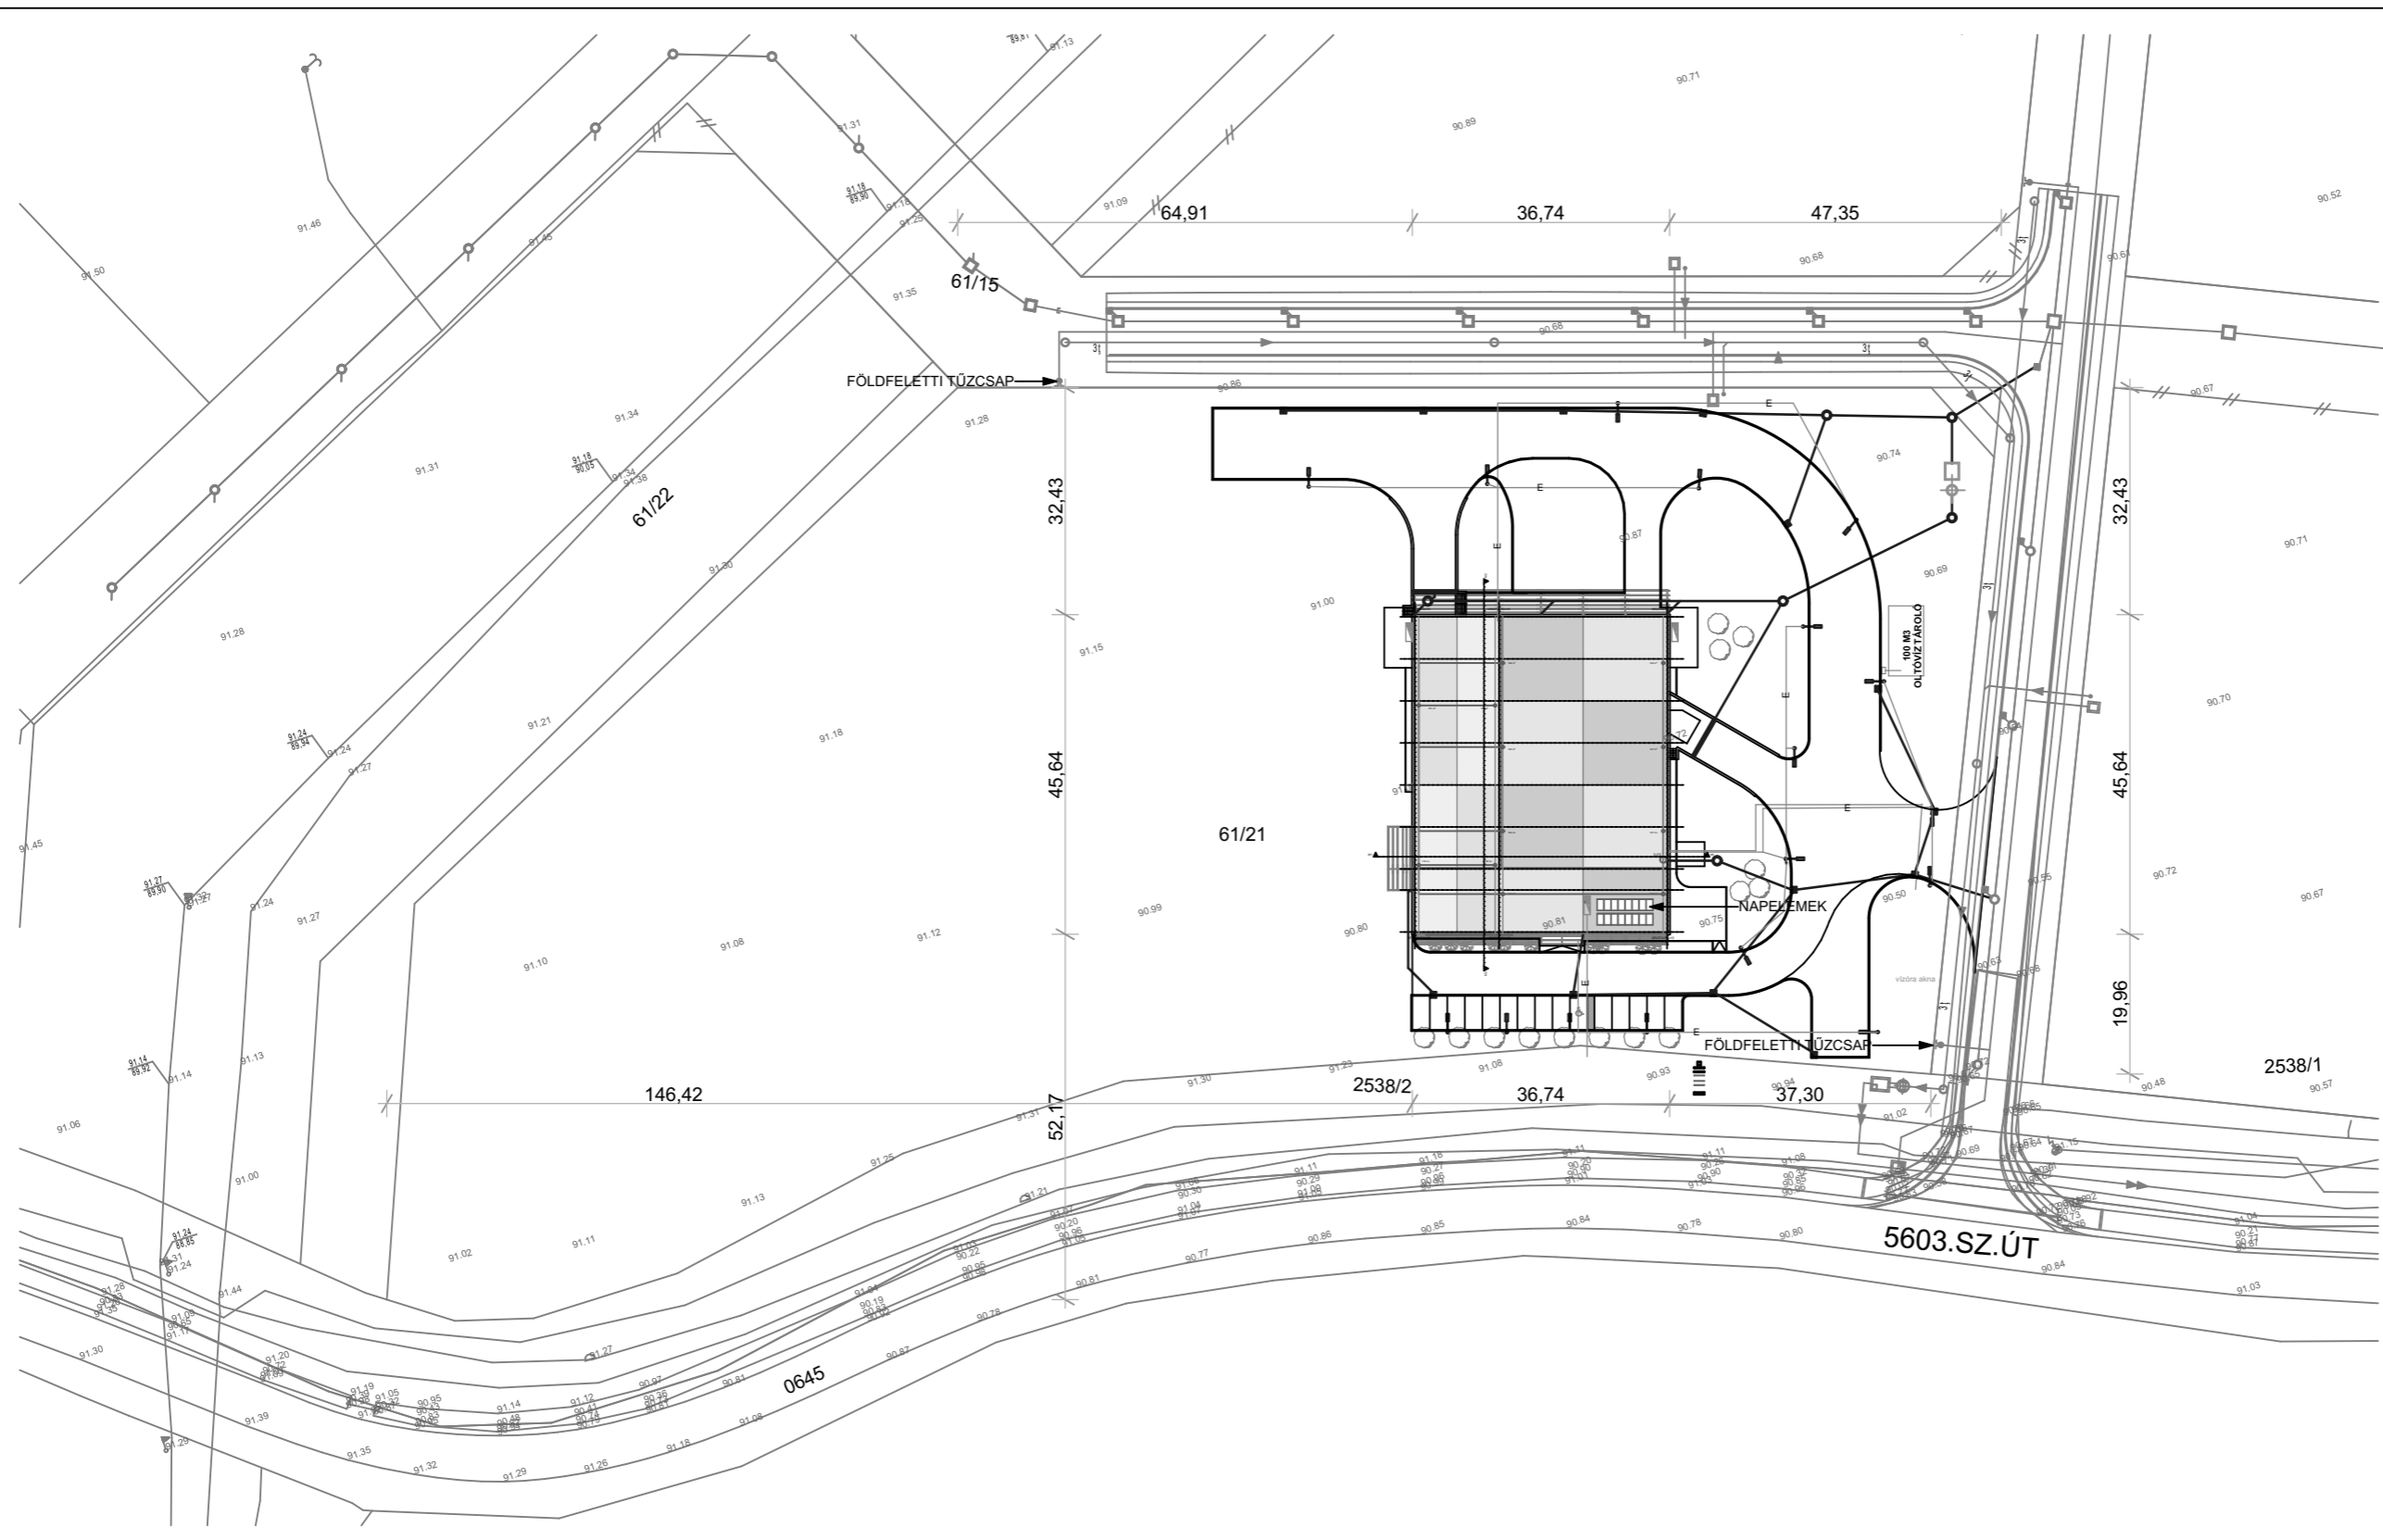

### HELYSZÍNRAJZ M 1:1000

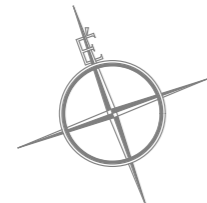

TELEK TERÜLETE:	20.849M2
BRUTTO BEÉPÍTÉS:	1.677M2
BEÉPÍTÉSI SZÁZALÉK:	8,04%
HASZNOS ALAPTERÜLETEK:	
FÖLDSZINT:	1617,91M2
EMELET:	296,85M2
ÖSSZESEN:	1914,77M2
FÖLDSZINT PV:	+0,00M = 91,75MBF
ÉPÍTMÉNYMAGASSÁG:	8,21 M

IVÓVÍZ VEZETÉK	
GÁZVEZETÉK	
SZENNYVÍZ CSATORNA	
ELEKTROMOS VEZETÉK	
CSAPADÉKVÍZ CSATORNA	

Készült az ArchiCAD 21 jogtisztázta változatával. Dealer: Archimage Plusz Kft. Ez a terv az Építész Alkotóműhely Kft. szellemi tulajdona, melynek védelmét az 1999. évi LXXVI. törvény biztosítja.