



EMELETI ALAPRAJZ

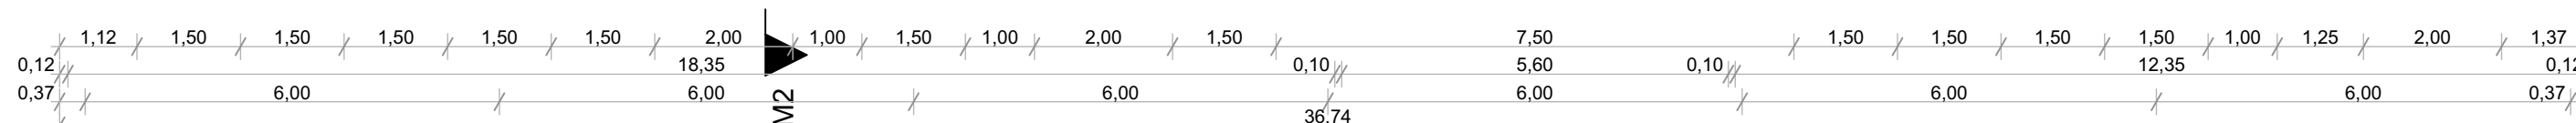

- KINGSPAN 1150 TL 120MM
- KINGSPAN 1150 TL 120MM
- GIPSZKARTON VÁLASZFAL
- TŰZGÁTLÓ GIPSZKARTON FAL TH=300MI
- YTONG FALSZERKEZET 30CM

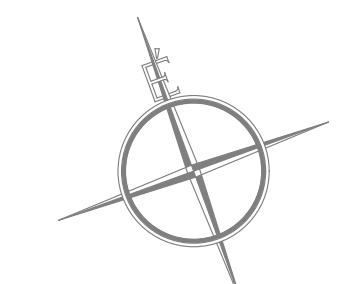

ÉPÍTÉSZ
Alkotóműhely Kft.
7100 SZÉKESVÁR, BÉRESKÉZI U. 8. TEL: 36-71-311-2344 FAX: 74-71-44-44
KAPcsolati cím: 7100 SZÉKESVÁR, SZABADSÁG U. 4.

TERV MEGNEVEZÉSE:

**ÚJ AGRÁRLOGISZTIKAI
KÖZPONT LÉTESÍTÉSE**

7140 BÁTASZÉK HRSZ:61/21

**ÉPÍTÉS
ENGEDÉLYEZÉSI TERV**

MEGRENDELŐ:

**BÁTASZÉK VÁROS
ÖNKORMÁNYZATA**
7140 BÁTASZÉK, SZABADSÁG U. 4.

TERVEZŐ:

FÖLDESI ZOLTÁN
OKLEVELES ÉPÍTÉSZEK-TERVEZŐ
E1-17-0545

HODOSSY LÁSZLÓ
OKLEVELES ÉPÍTÉSZEK-TERVEZŐ
E1-17-0567

Készült az ARCHICAD 21 program felhasználásával. Dátum: 2018. február 21. Ez a terv az Építész Alkotóműhely Kft. szellemi tulajdona, melynek védelmét az 1996. évi LXXVI. törvény biztosítja.

DÁTUM: 2018. FEBRUÁR

RAJZ MEGNEVEZÉSE:

EMELETI ALAPRAJZ

M = 1:100

E-03