


B-02 tervlap

B-02 tervlap

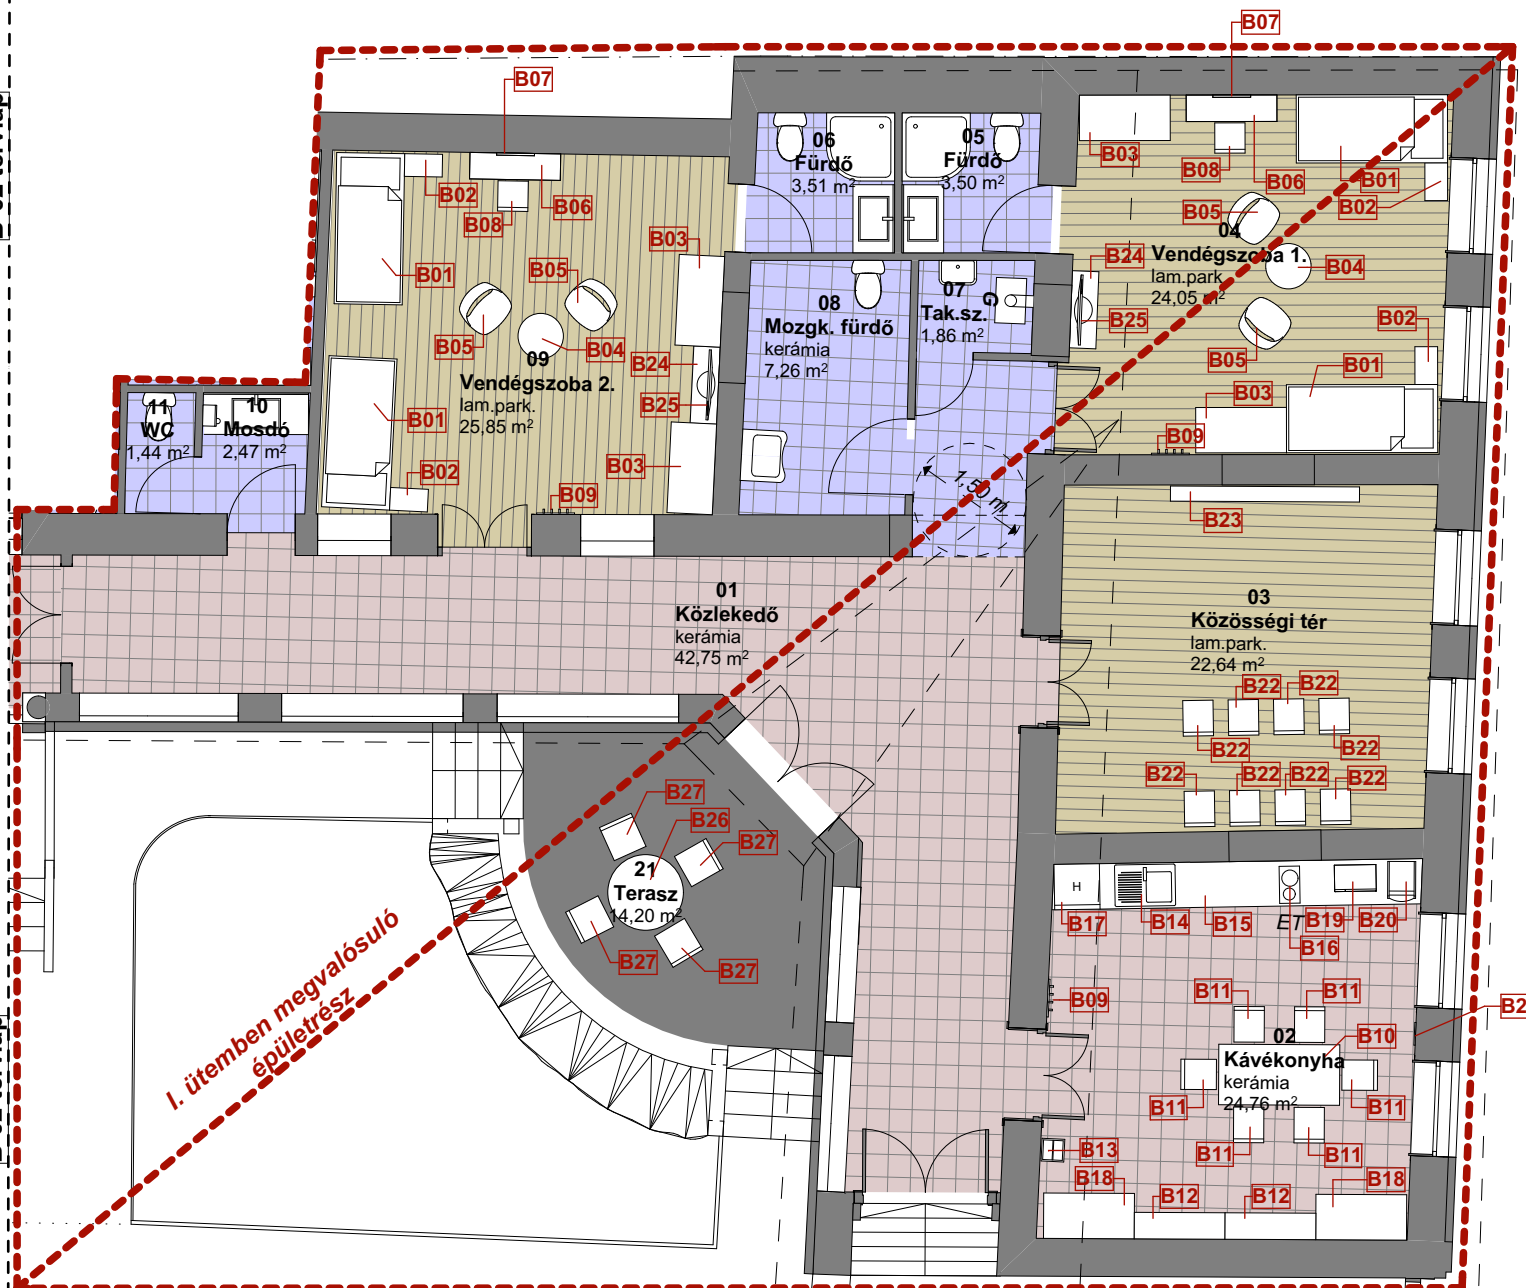

BÚTOROZOTT ALAPRAJZ - I. ÜTEM

JELMAGYARÁZAT:

- falszerkezet
- laminált parketta
- kerámia lapburkolat
- kerámia lapburkolat
- bútjelölés
- ütemezés jelölés

Generál tervező:

TIRINGER Építőipari Kft.
 7140 Bátaszék Garay J. u. 8.
 e-mail: tiringerkft@gmail.com
 web: http://www.tiringerkft.hu
 mobil: +3620/529 - 6812

Belsőépítész:

Tashner Attiláné - lakberendező
 Formastúdió - Baja Petőfi - sziget 26.
 FORMING Kft. - 6500 Baja Szent Antal u. 74.
 e-mail: forming@t-online.hu
 mobil: +3630/935-7160

Munka címe:

**Schindler ház belső
 átalakításának terve**

Helyszín pontos címe:

**7140 Bátaszék
 Budai u. 49.
 Hrsz.: 567.**

Megrendelő:

Csötönyi László
 ügyvezető igazgató
Bátaszéki Marketing Nonprofit Kft.
 7140 Bátaszék Szent István tér 7.
 e-mail: marketingkft@bataaszekph.hu
 tel.: +3674/493-690
 mobil: +3630/308-4344

Dátum:

2018. február 20.

Rajz név:

Bútorozott alaprajz - I. ütem

Rajz léptéke:

1:100

Tervlap azonosító (ID):

B-01