


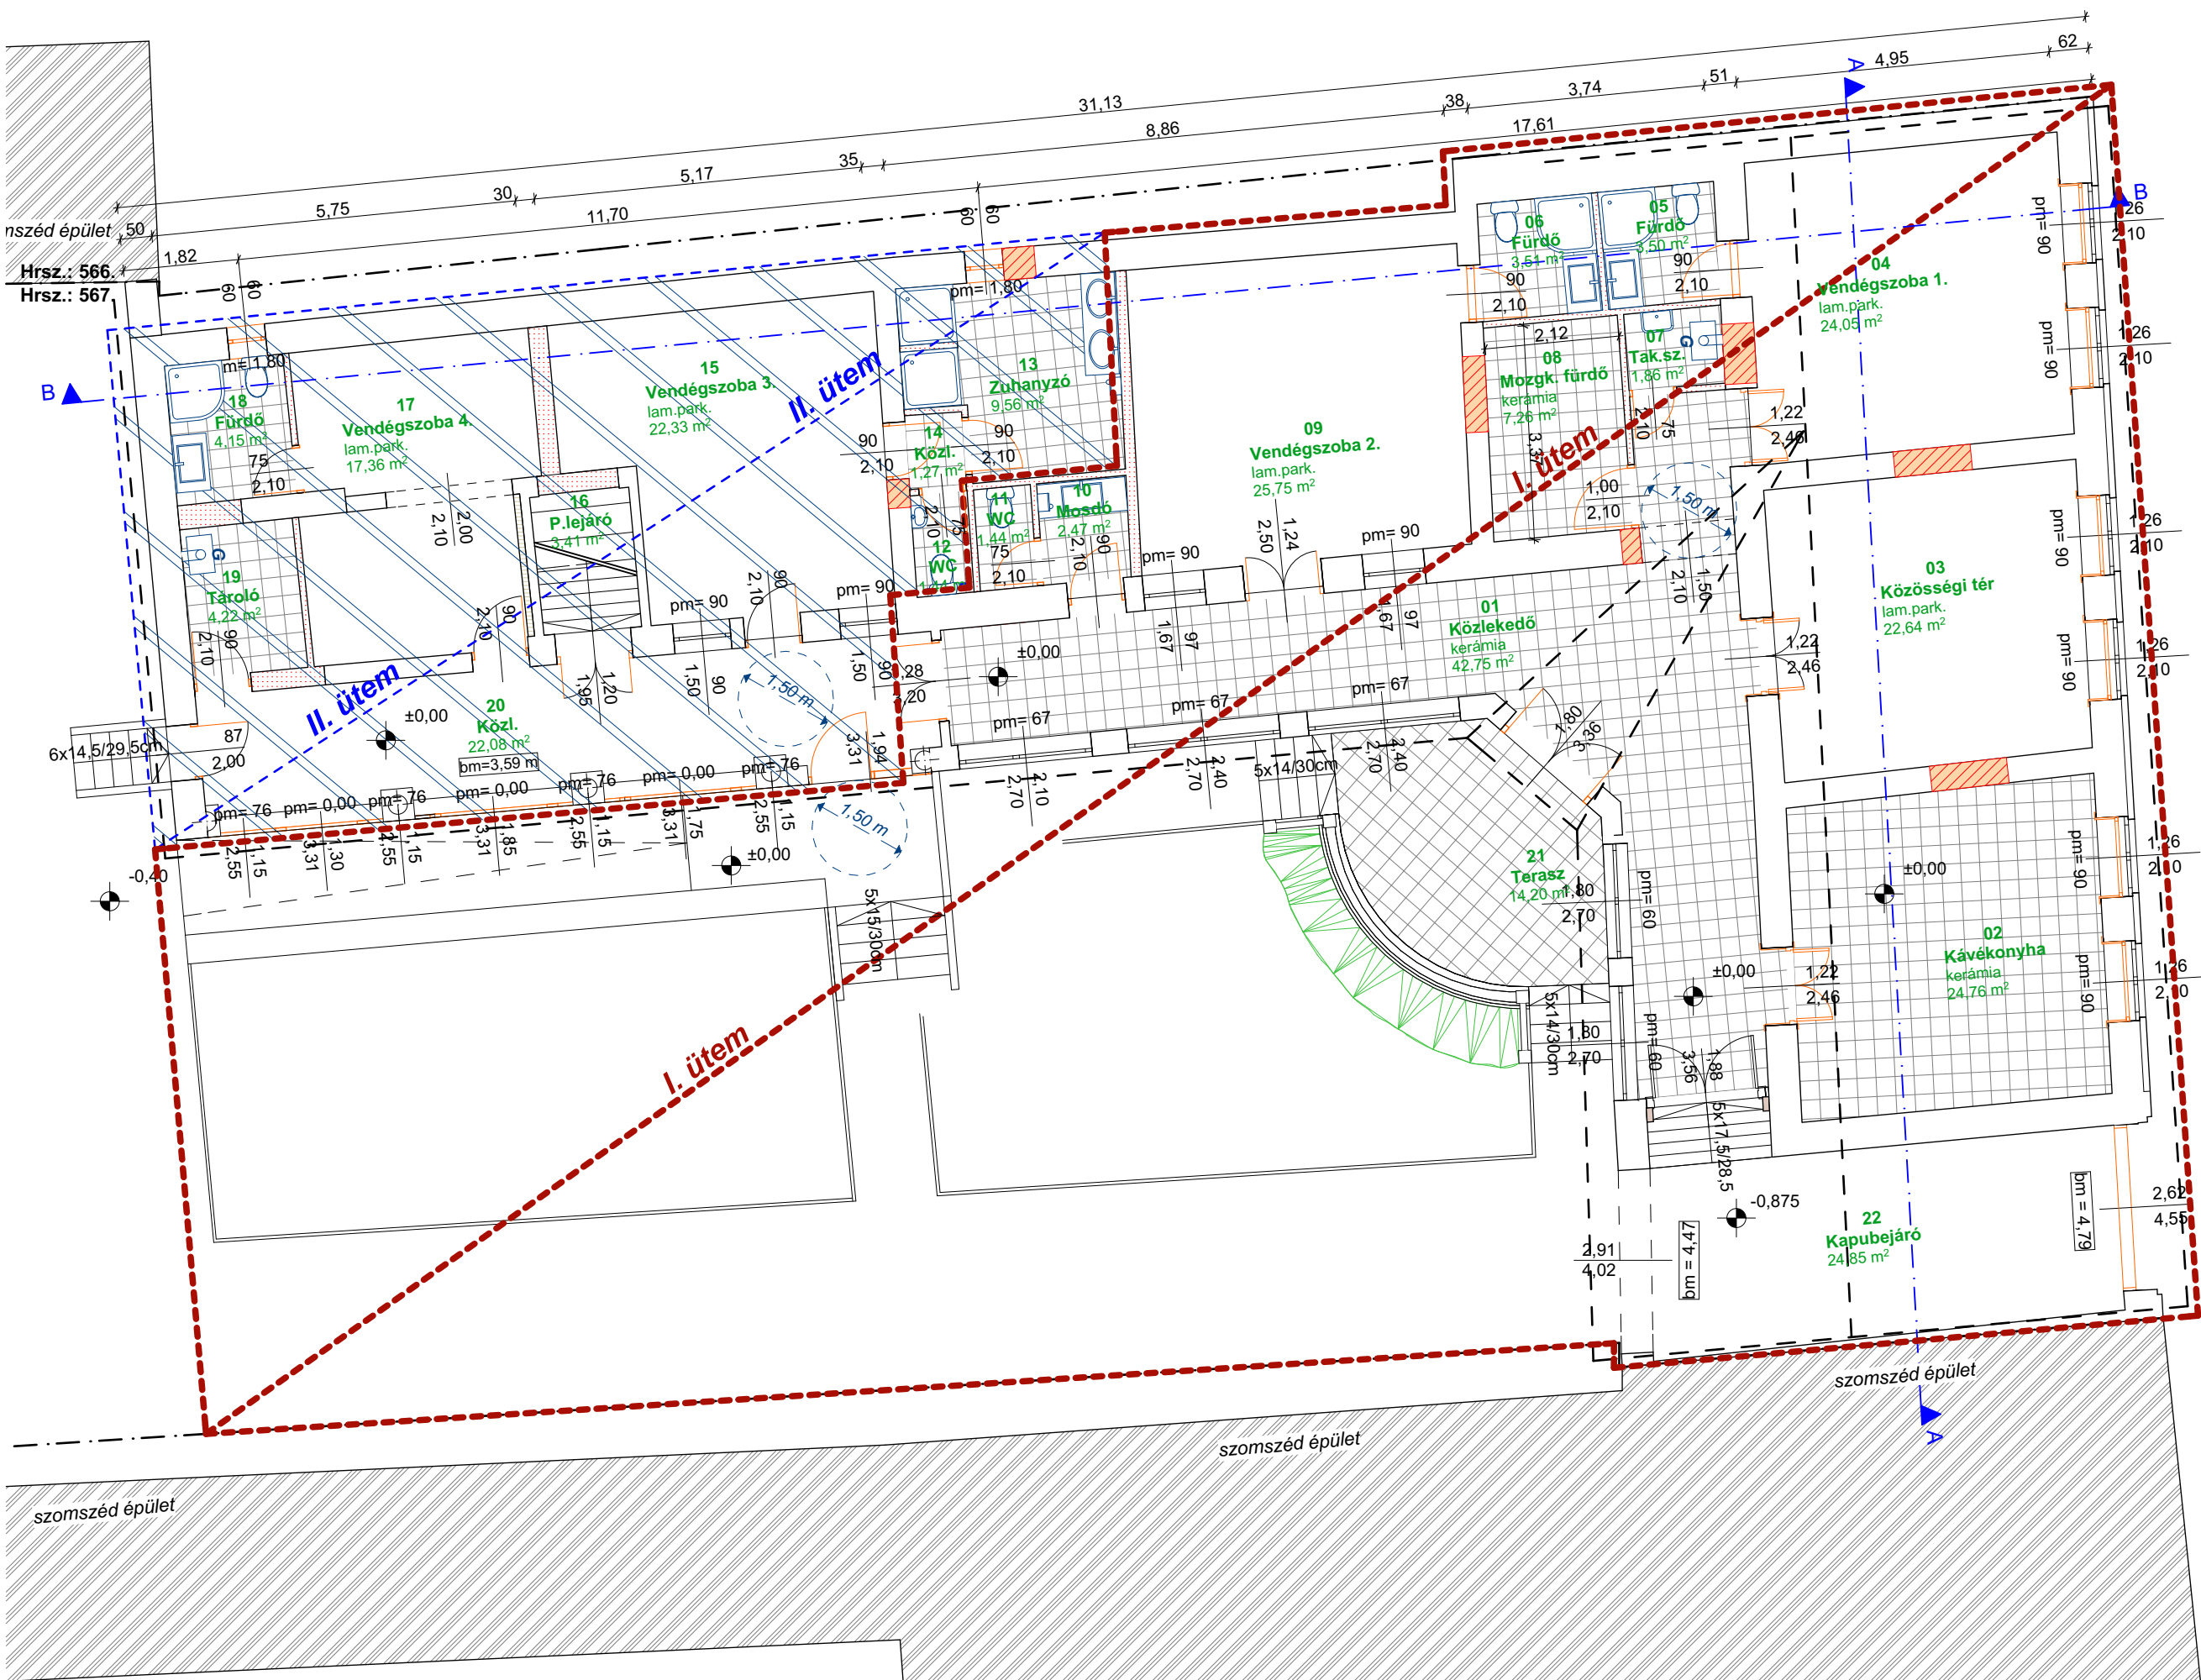

Cég neve:	TIRINGER Építőipari Kft. 7140 Bátaszék Garay J. u. 8. e-mail: tiringerkft@gmail.com web: http://www.tiringerkft.hu mobil: +3620/529 - 6812
Építész tervező:	Szalai Anita okleveles építésztervező művész É 17 - 0727
Munka címe:	Schindler ház belső átalakításának terve
Helyszín pontos címe:	7140 Bátaszék Budai u. 49. Hrsz.: 567.
Tulajdonos:	Bátaszék Város Önkormányzata 7140 Bátaszék Szabadság u. 4.
Megrendelő:	Csötönyi László ügyvezető igazgató Bátaszékért Marketing Nonprofit Kft. 7140 Bátaszék Szent István tér 7. e-mail: marketingkft@bataszekph.hu tel.: +3674/493-690 mobil: +3630/308-4344
Dátum:	2018. február 20 .
Rajz név:	Földszint - tervezett
Rajz léptéke:	1:100
Tervlap azonosító (ID):	E-03/1.