

E-84/2017

Meridián Mérnöki Iroda Kft.
7100 Szekszárd Ybl M. u. 3.
A munkavégző neve
Munkaszám: 4171/2017.

Bátaszék
külsőterület
Község,
város


Adatszolgáltatás iktatószáma: 2_1263_2017

Bátaszék város szennyvízcsatornázása befejező ütem, **Gauzer telep**

3. VÁLTOZÁSI VÁZRAJZ

a 0432 hrsz-ú földrészlet szennyvíz vezetékjog bejegyzéshez

Méretarány: 1:1000

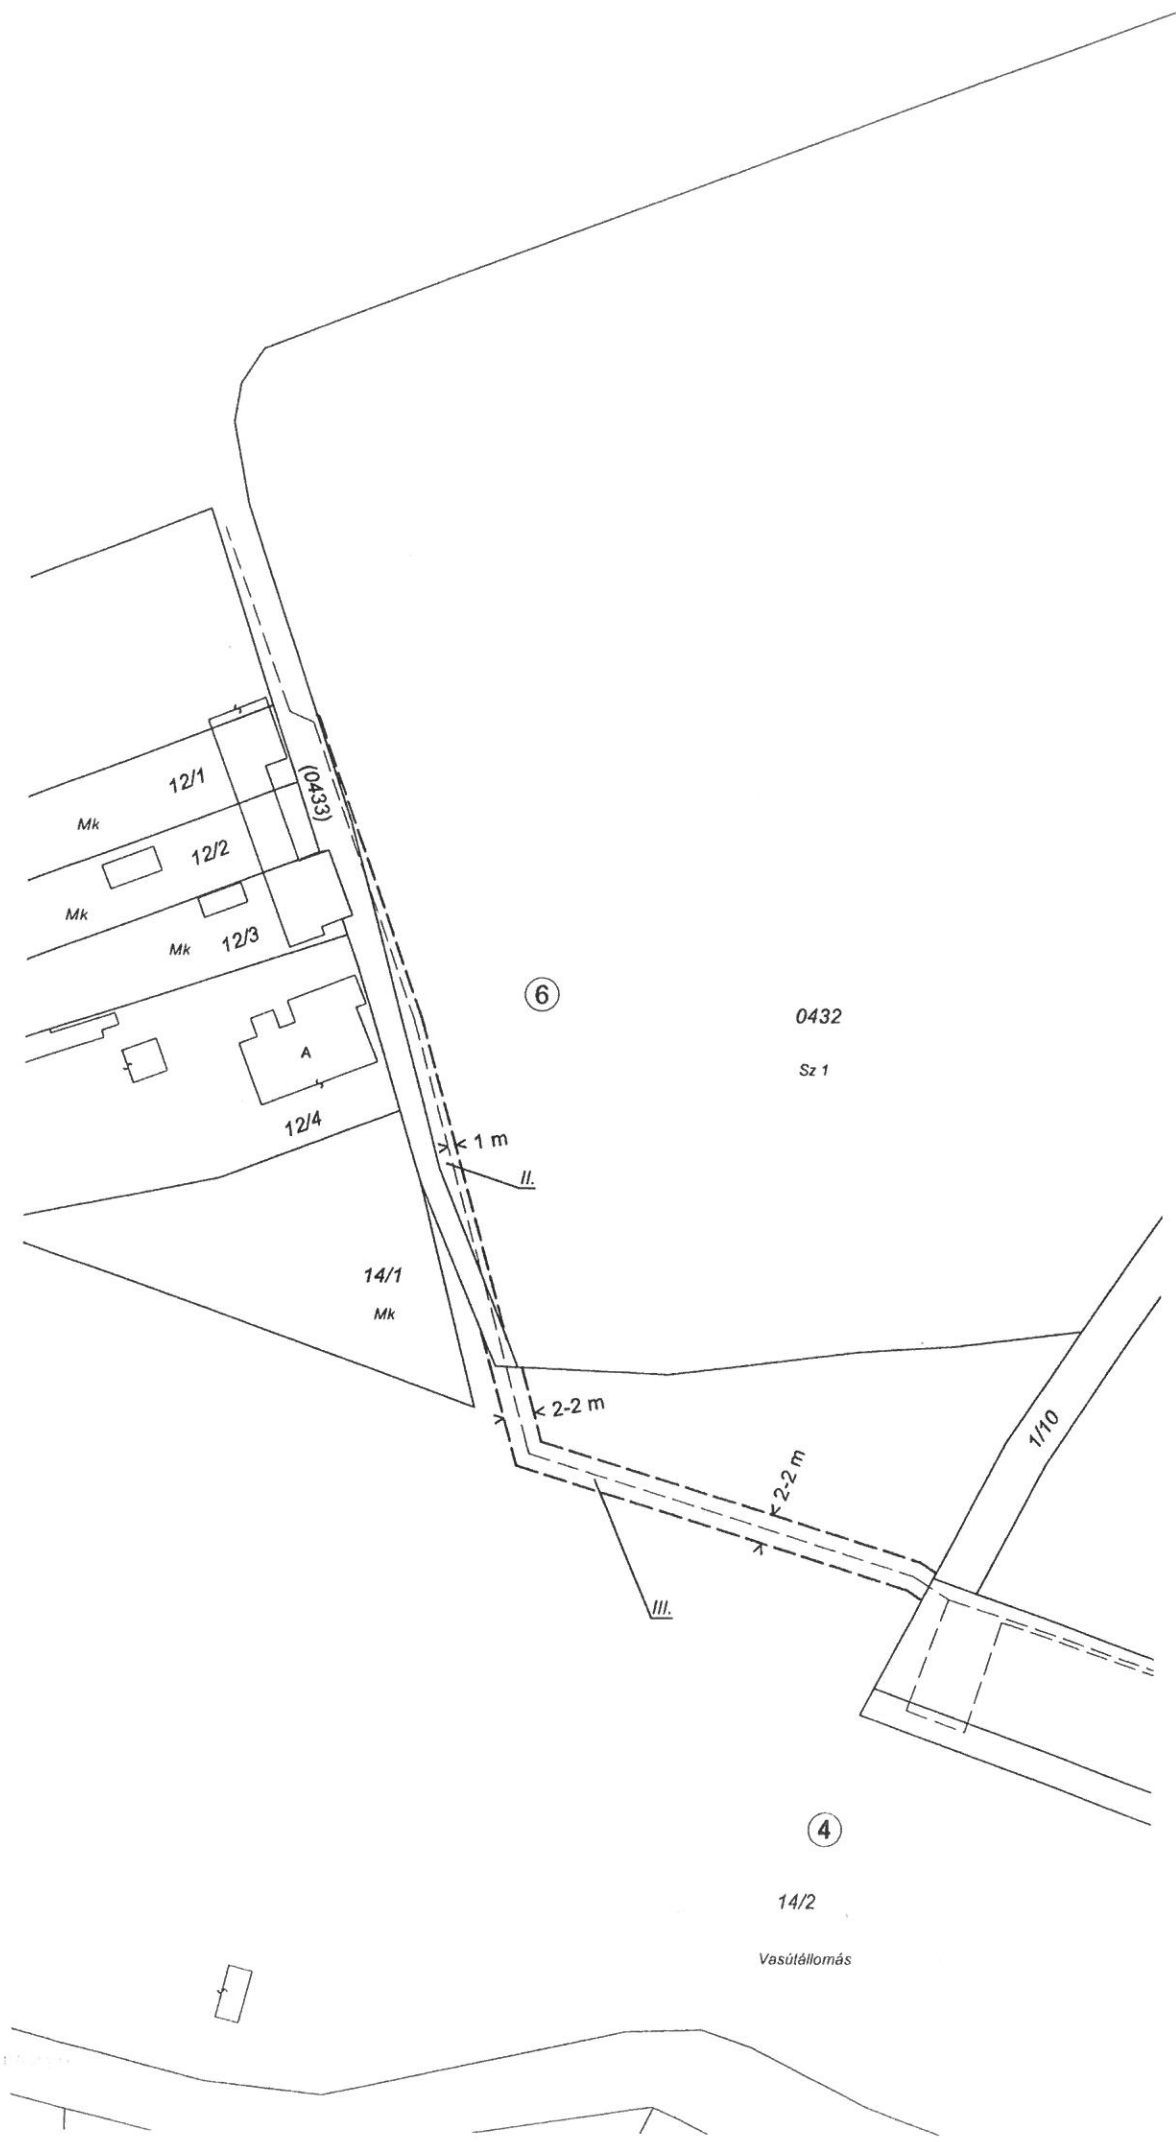

Sorszám	Változás előtti állapot						Változás utáni állapot						
	Hrsz	Alrészlet			Terület ha. m ²	AK	Hrsz	Alrészlet			Terület ha. m ²	AK	Szolgalmi és egyéb jogok
		jel	Művelési ága	Min. oszt.				jel	Művelési ága	Min. oszt.			
	1	2	3	4	5	6	7	8	9	10	11	12	13
6.	0432		szántó	1	2.5029	100,12	0432		szántó	1	2.5029	100,12	szennyvíz elvezetését biztosító szennyvíz vezetékjog terheli a 0432 hrsz-ú földrészlet II. jelű 134 m ² területű részét
	összesen:				2.5029						2.5029		

A 0432 helyrajzszámú földrészlet II., 134 m² területére szennyvíz vezetékjog illeti meg **Bátaszék Város Önkormányzatát**
(7140 Bátaszék, Szabadság utca 4.)

A vezetékjog megállapítása akaratunknak megfelelően történt:

.....
.....
.....
.....
.....
.....
.....

Szekszárd, 2017. szeptember 26.


Készítő és minőséget tanúsító:

Szente Anikó

földmérő lg.száma: 307B/2008
Szente Anikó
földmérő mérnök
Ing.rend.min.sz.: 0570/1990
Kamarai nyilv.tart.sz.: GD-T/17-0411
7100 Szekszárd, Illyés Gy. u. 7.

Az állami alapadat tartalom az állami ingatlan-nyilvántartási térképi adatbázis tartalmával megegyezik. Ez a záradék a keltezésétől számított egy évig hatályos, későbbi felhasználás előtt a vázrajzot újra záradékolni kell.

Szekszárd, 2017. 11. 09. nap

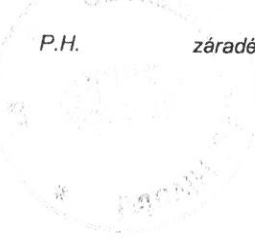

P.H. záradékoló: *Beyerae*
Ing.rend.min.száma: 2000/1008