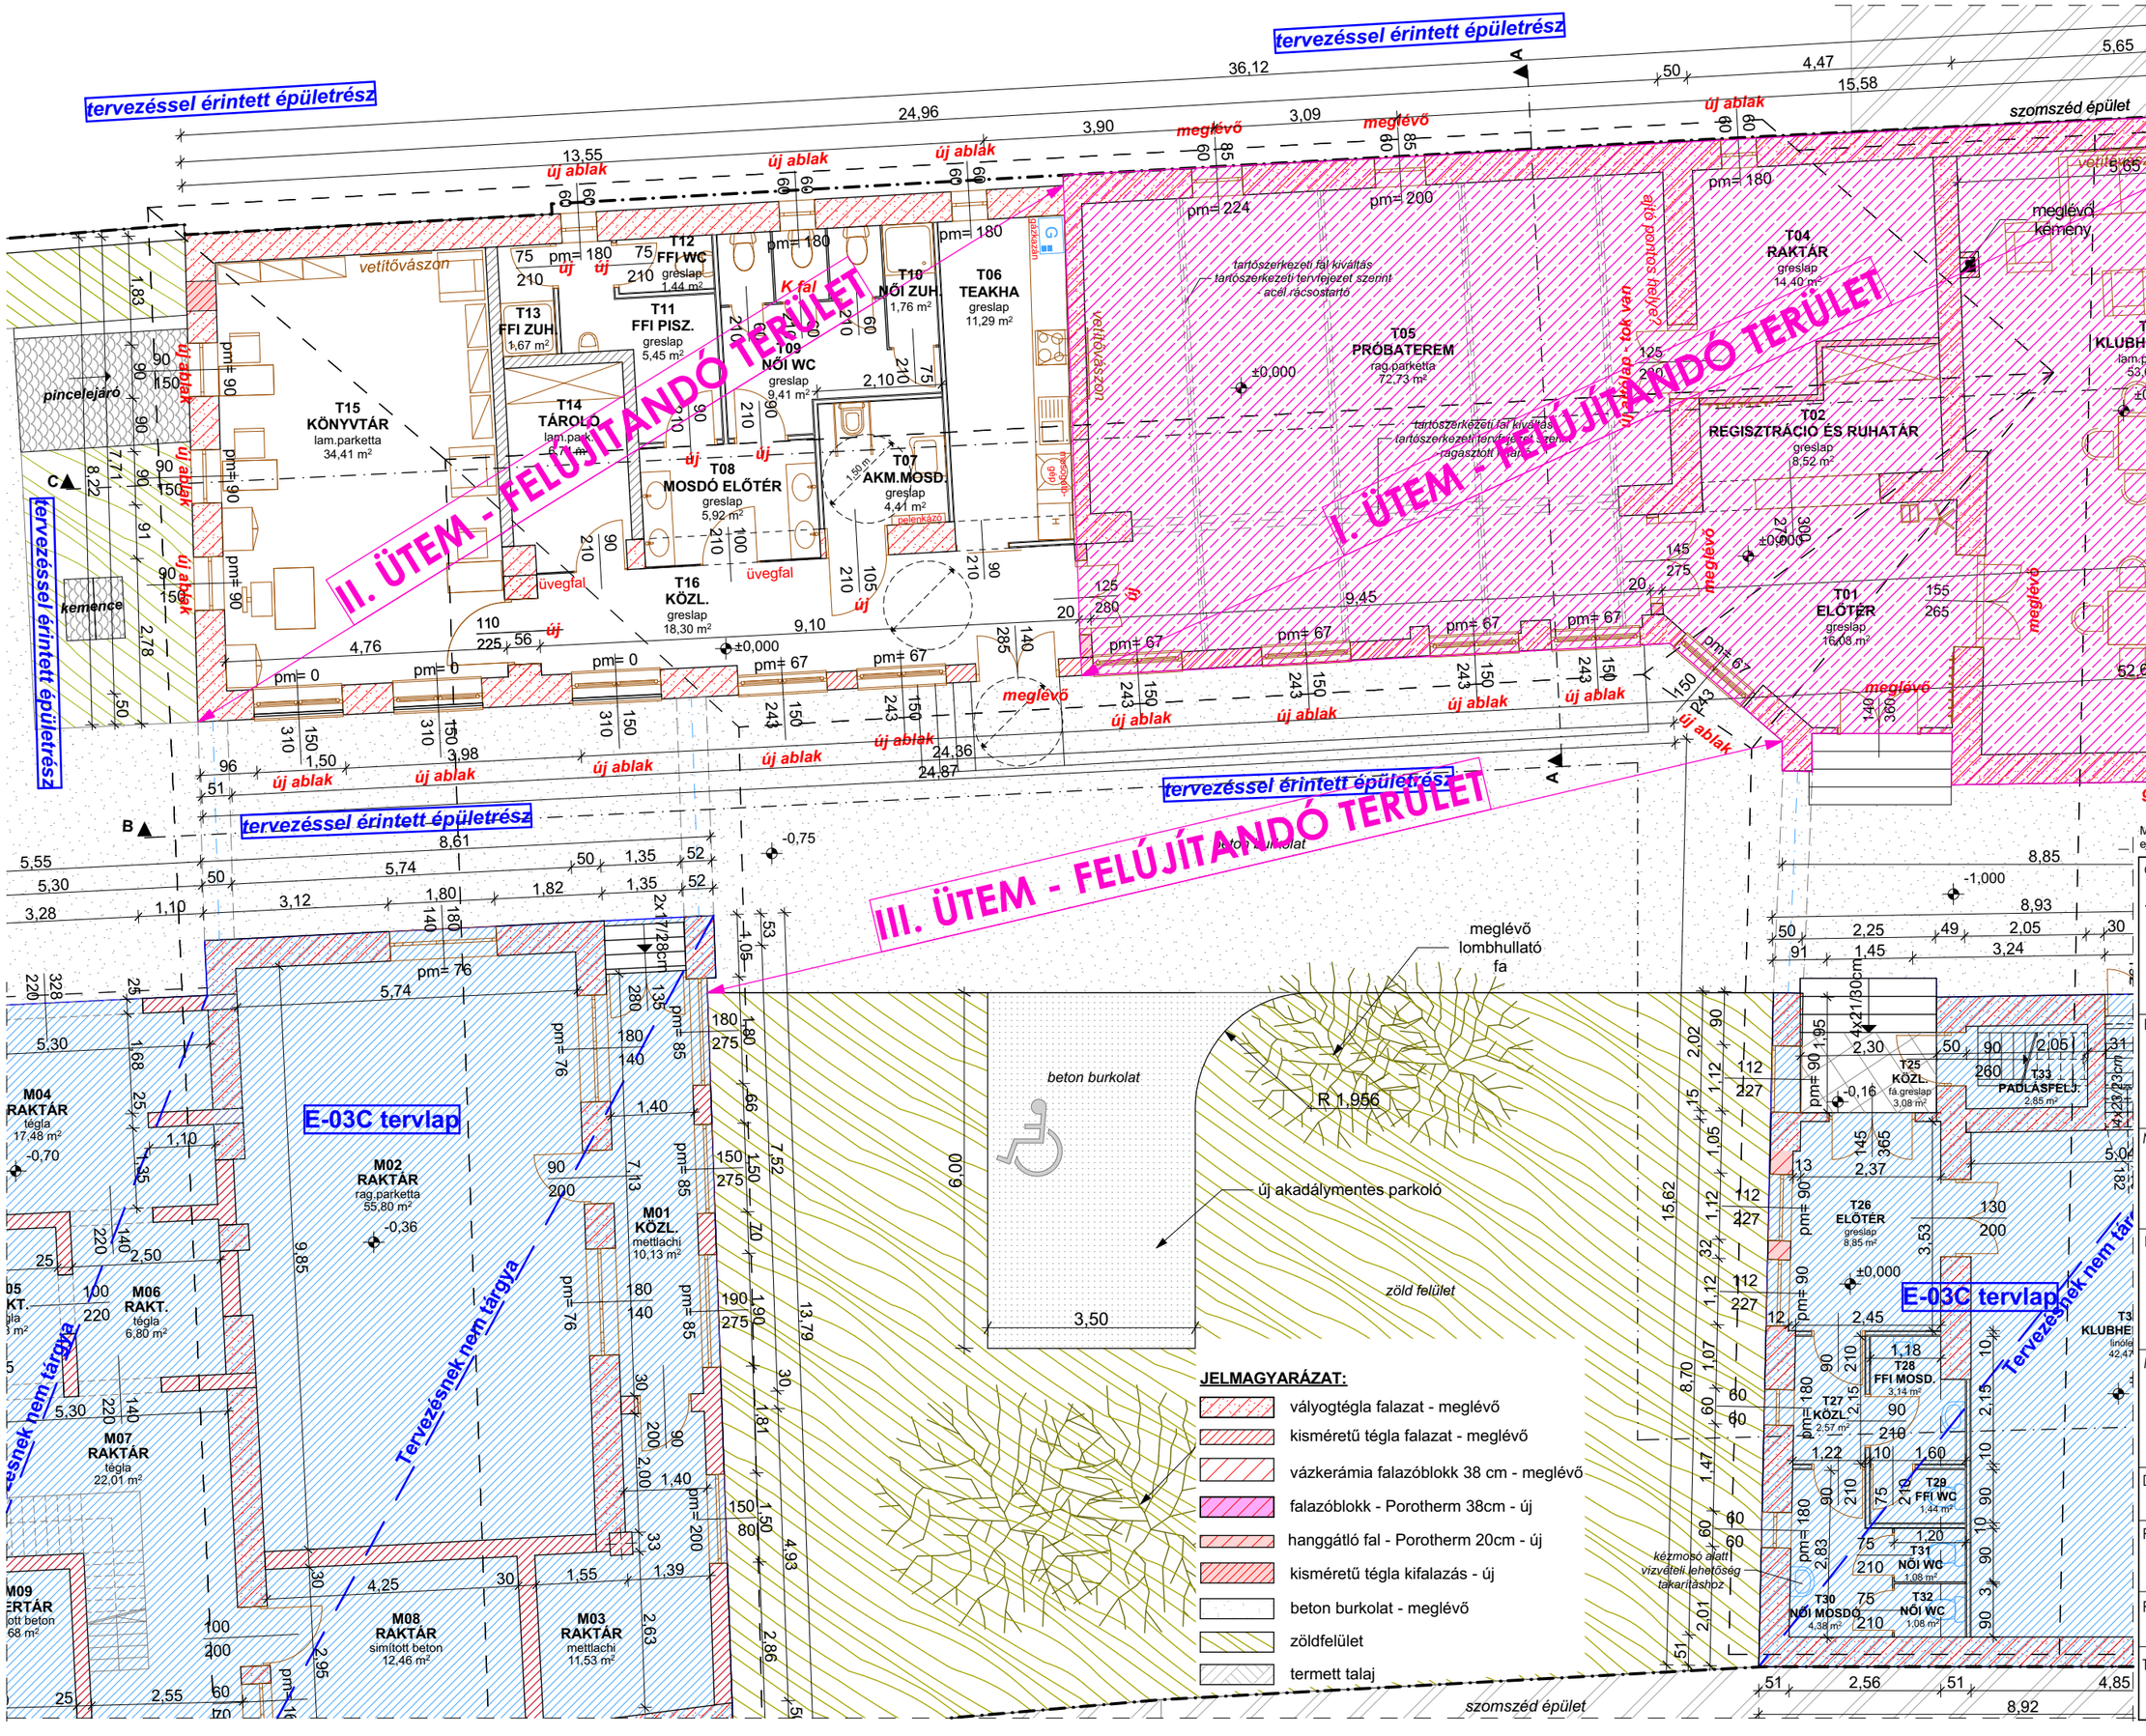

Megjegyzés: A terv építési engedélyezési eljáráshoz készült, ezért kivitelezésre NEM ALKALMAS!

Cég neve:	TIRINGER Építőipari Kft. 7140 Bátaszék Garay J. u. 8. e-mail: tiringerkft@gmail.com web: http://www.tiringerkft.hu mobil: +3620/529 - 6812
Építész tervező:	Szalai Anita okleveles építész tervező művész É 17 - 0727
Munka címe:	**Civil Ház átalakításának terve**
Helyszín pontos címe:	**7140 Bátaszék Kossuth L. u. 3.** Hrsz.: 1117.
Megrendelő:	**Bátaszék Város Önkormányzata** 7140 Bátaszék Szabadság u. 4.
Dátum:	2020. szept. 17.
Rajz név:	felújítása
Rajz léptéke:	1:100
Tervlap azonosító (ID):	**I. ütem**