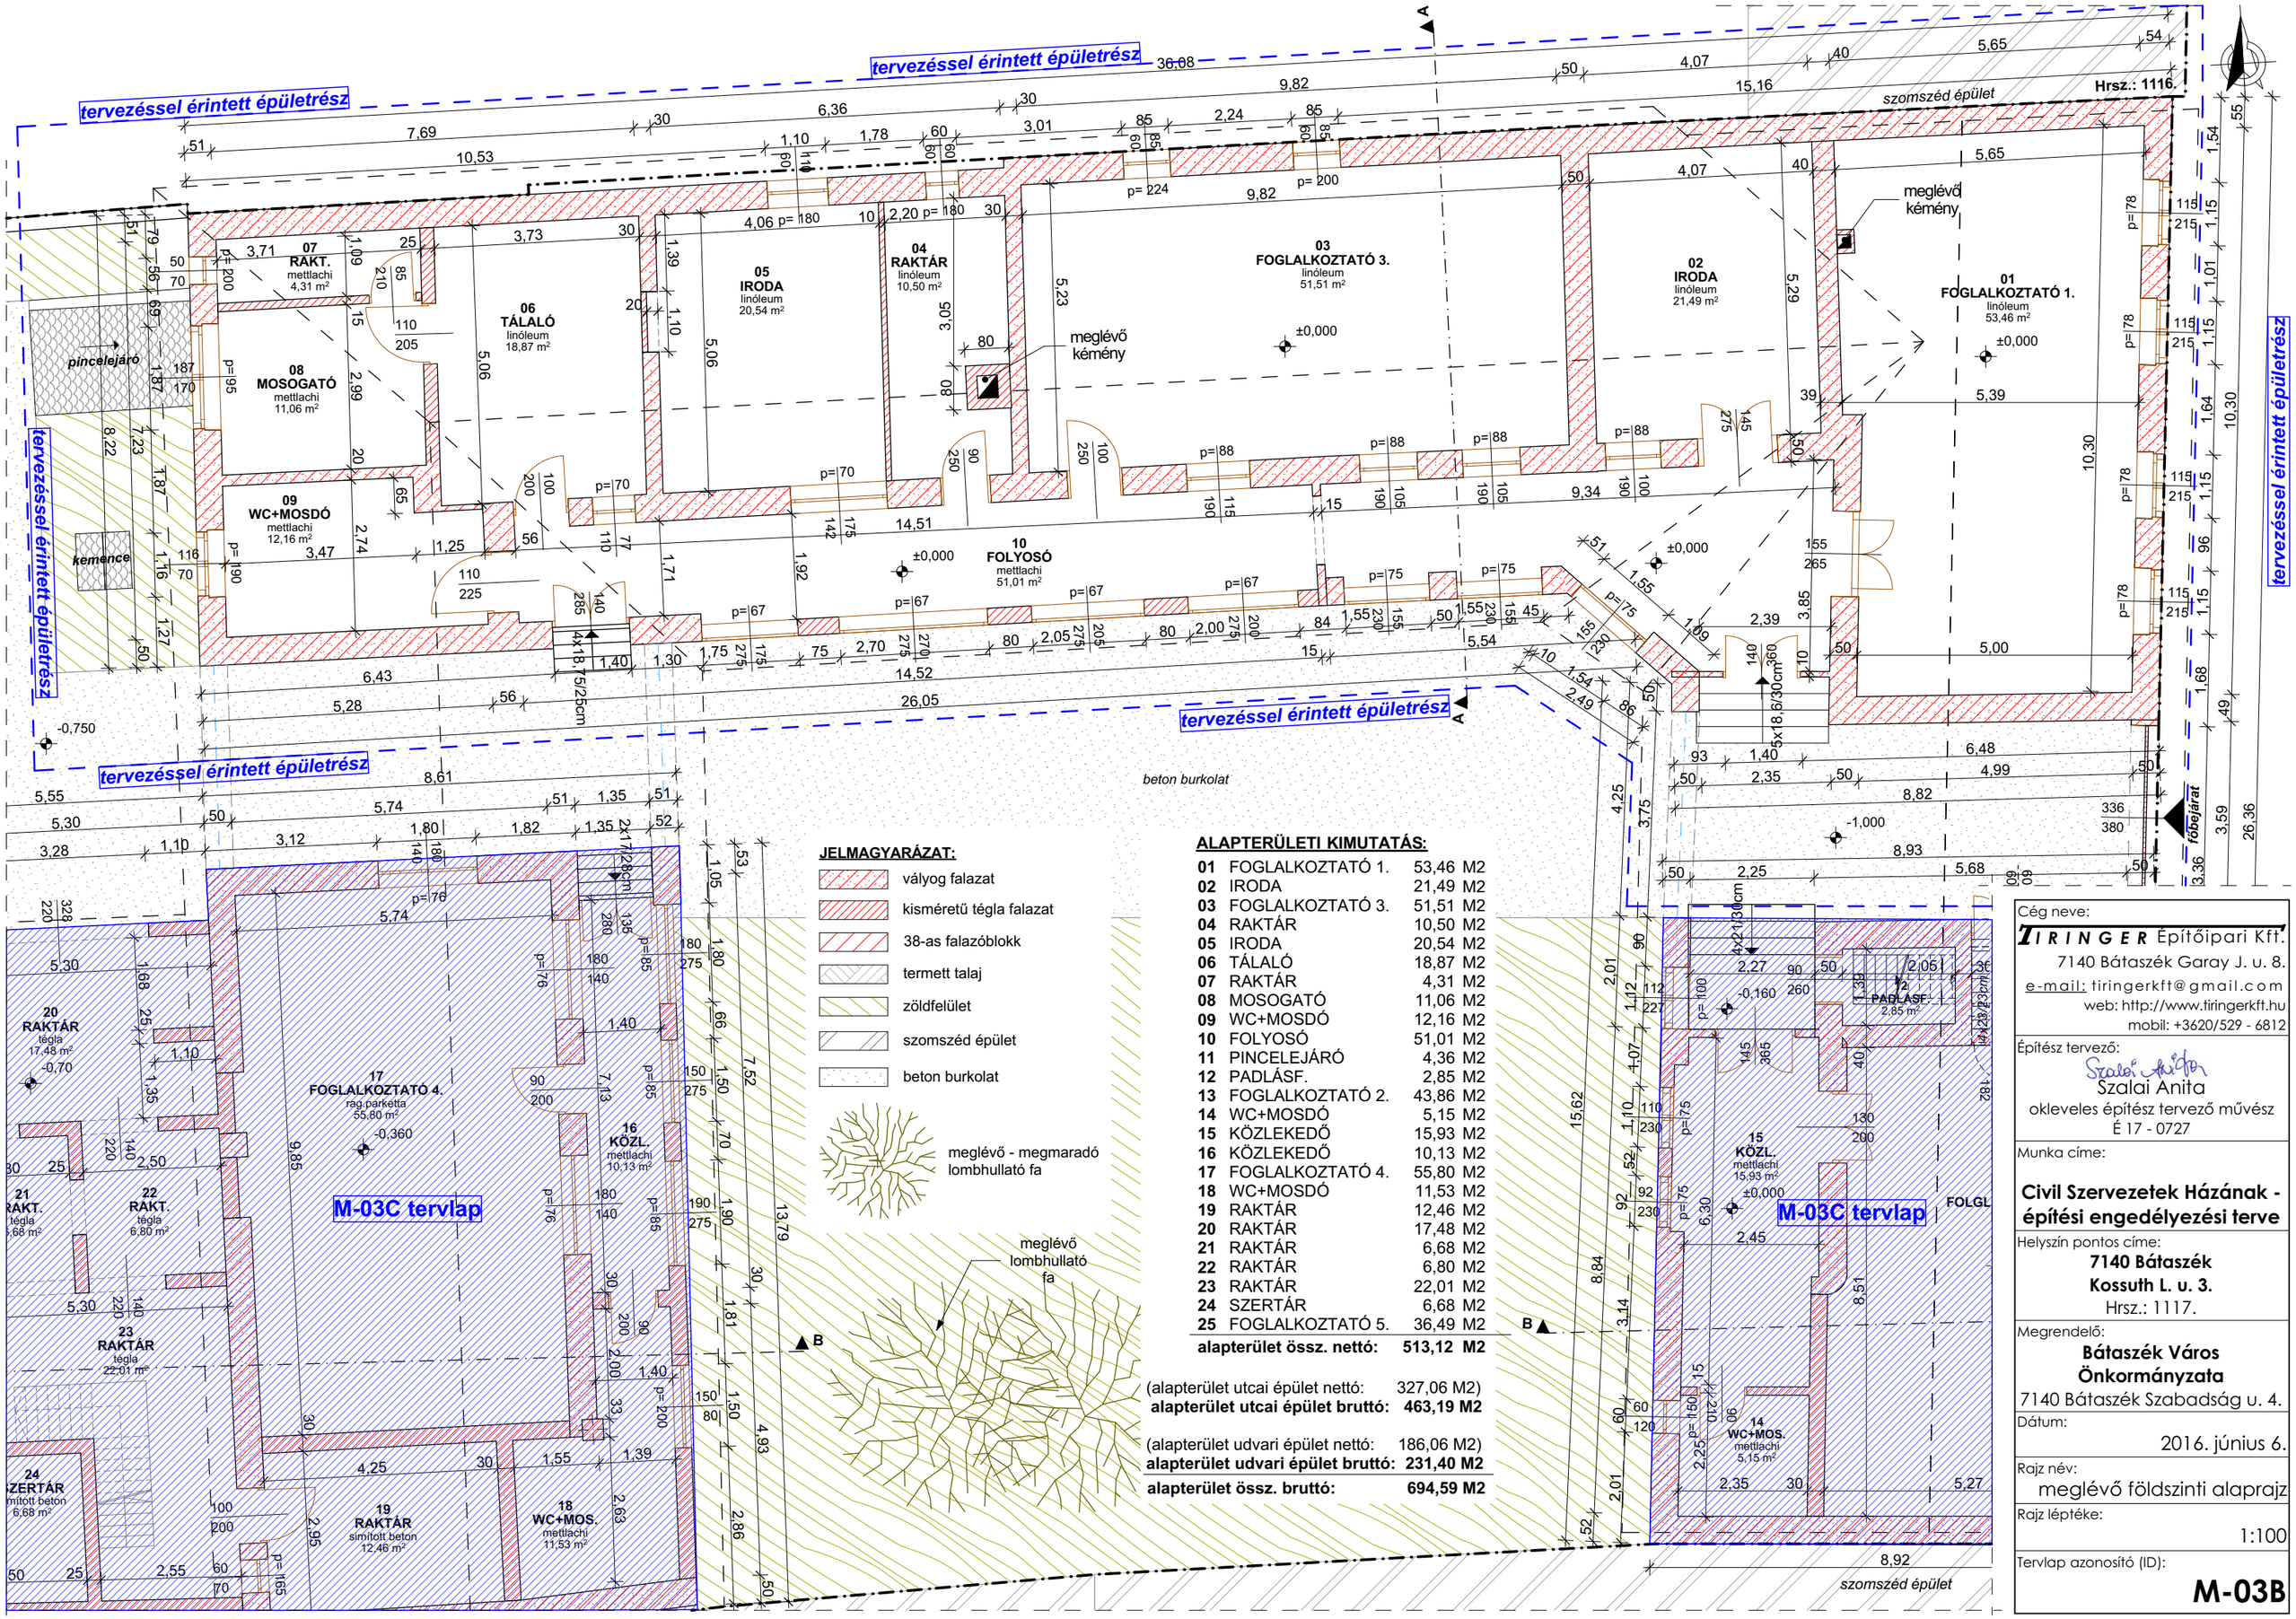

JELMAGYARÁZAT:

- vályog falazat
- kisméretű tégla falazat
- 38-as falazóblokk
- termett talaj
- zöldfelület
- szomszéd épület
- beton burkolat
- meglévő - megmaradó lombhullató fa

ALAPTERÜLETI KIMUTATÁS:

01	FOGLALKOZTATÓ 1.	53,46 M2
02	IRODA	21,49 M2
03	FOGLALKOZTATÓ 3.	51,51 M2
04	RAKTÁR	10,50 M2
05	IRODA	20,54 M2
06	TÁLALÓ	18,87 M2
07	RAKTÁR	4,31 M2
08	MOSOGATÓ	11,06 M2
09	WC+MOSDÓ	12,16 M2
10	FOLYOSÓ	51,01 M2
11	PINCELEJÁRÓ	4,36 M2
12	PADLÁSF.	2,85 M2
13	FOGLALKOZTATÓ 2.	43,86 M2
14	WC+MOSDÓ	5,15 M2
15	KÖZLEKEDŐ	15,93 M2
16	KÖZLEKEDŐ	10,13 M2
17	FOGLALKOZTATÓ 4.	55,80 M2
18	WC+MOSDÓ	11,53 M2
19	RAKTÁR	12,46 M2
20	RAKTÁR	17,48 M2
21	RAKTÁR	6,68 M2
22	RAKTÁR	6,80 M2
23	RAKTÁR	22,01 M2
24	SZERTÁR	6,68 M2
25	FOGLALKOZTATÓ 5.	36,49 M2
alapterület össz. nettó:		**513,12 M2**

(alapterület utcai épület nettó: 327,06 M2)
alapterület utcai épület bruttó: 463,19 M2

(alapterület udvari épület nettó: 186,06 M2)
alapterület udvari épület bruttó: 231,40 M2

alapterület össz. bruttó: 694,59 M2

Cég neve:
TIRINGER Építőipari Kft.
7140 Bátaszék Garay J. u. 8.
e-mail: tiringerkft@gmail.com
web: http://www.tiringerkft.hu
mobil: +3620/529 - 6812

Építész tervező:
Szalai Anita
okleveles építész tervező művész
É 17 - 0727

Munka címe:
Civil Szervezetek Házának - építési engedélyezési terve

Helyszín pontos címe:
7140 Bátaszék
Kossuth L. u. 3.
Hrsz.: 1117.

Megrendelő:
Bátaszék Város Önkormányzata
7140 Bátaszék Szabadság u. 4.

Dátum:
2016. június 6.

Rajz név:
meglévő földszinti alaprajz

Rajz léptéke:
1:100

Tervlap azonosító (ID):
M-03B