
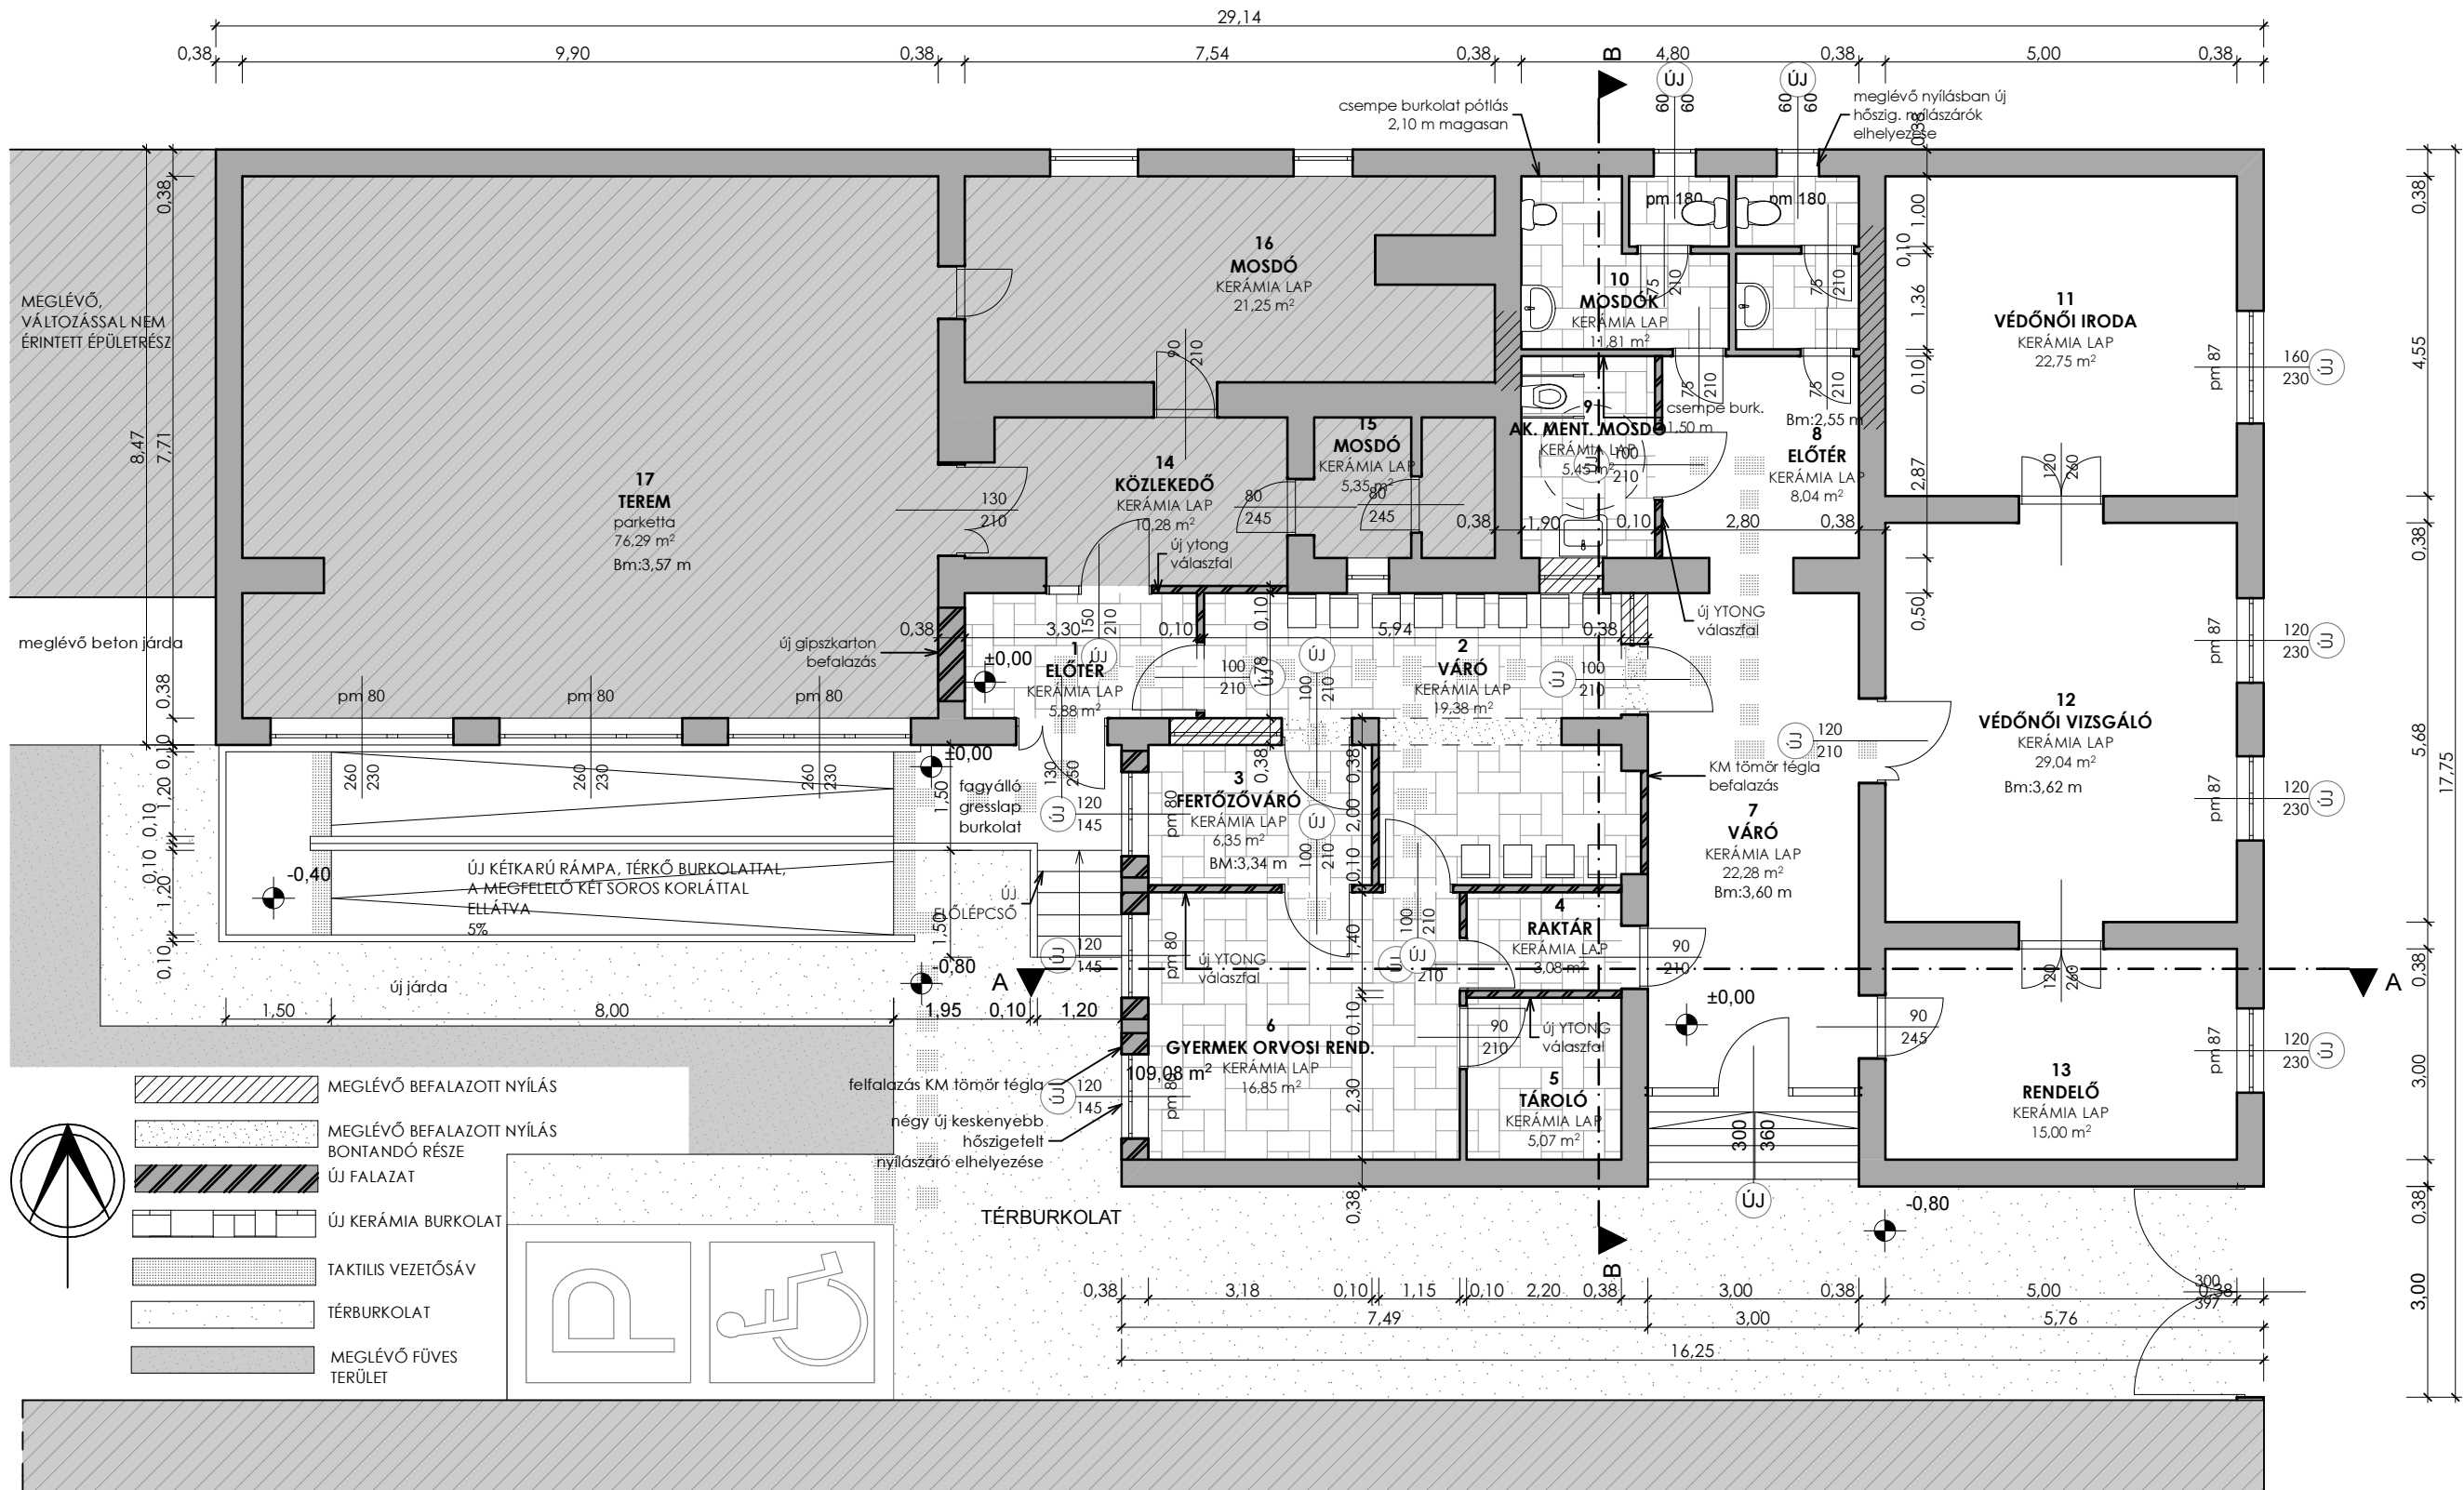


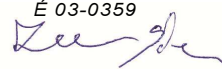

Gyermekorvosi rendelő, Védőnői szolgálat - Tervezett alaprajz

 ZAHORSZKI Építésziroda Kft. 6200 Kiskőrös, Szabadkai u. 59. Tel.: 06 20 / 481-53-06 zahorskisandor@hotmail.com	Építész tervező: ZAHORSZKI SÁNDOR okl. építész É 03-0359 	Tervfajta: DDOP-3.1.3/G-14 "egészségügyi alapellátás fejlesztése" Bátaszék PÁLYÁZATI TERV	M=1:100
		Cím: 7140 Bátaszék, Budai u. 61. hrsz.: 561	2014. JÚNIUS
		Megrendelő: Bátaszék Város Önkormányzata 7140 Bátaszék, Szabadság u. 4.	TERVEZETT ALAPRAJZ E-1