

Boros Zoltán

7100, Szekszárd, Széchenyi u. 61.

Munka száma: 79/2021


Bátaszék
belterület

Adatszolg. ikt. sz.: 2- 592/2021

VÁLTOZÁSI VÁZRAJZ

a 61/32 helyrajzi számú földrészlet megosztásáról

Méretarány: 1:1000

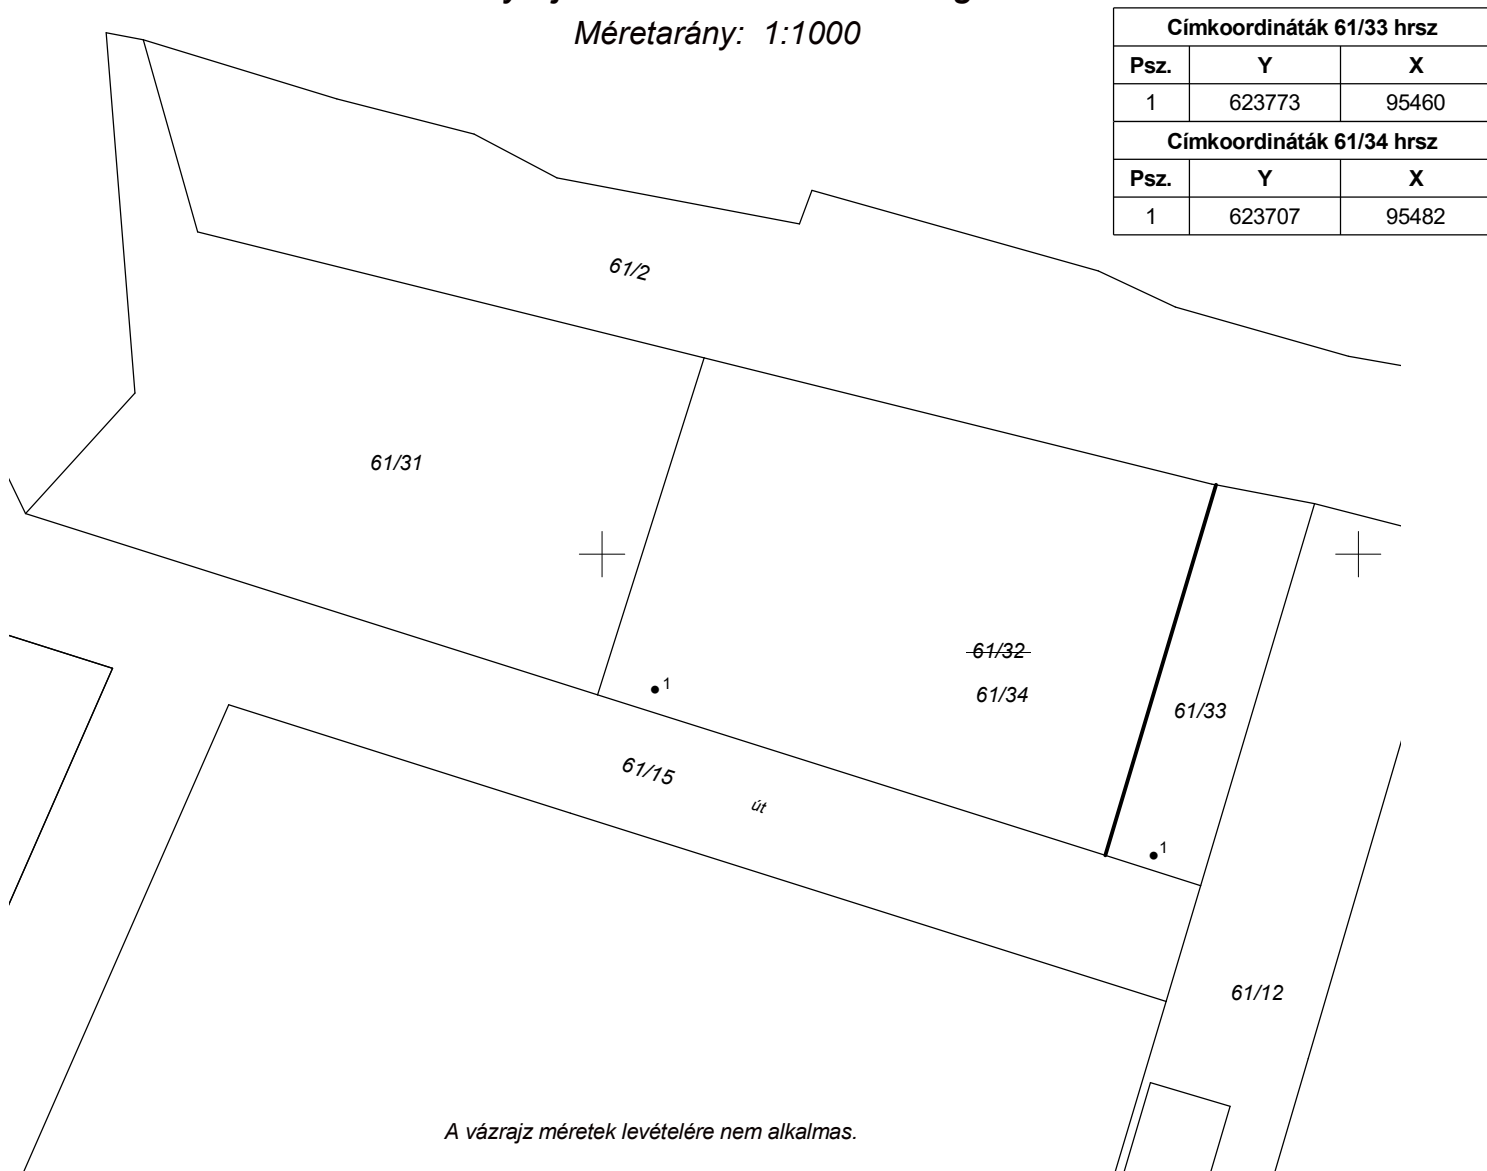

Címkoordináták 61/33 hrsz		
Psz.	Y	X
1	623773	95460

Címkoordináták 61/34 hrsz		
Psz.	Y	X
1	623707	95482

A vázrajz méretek levételére nem alkalmas.

Változás előtti állapot						Változás utáni állapot							Megjegyzés
Hrsz	Alrészlet			Terület	AK	Hrsz	Alrészlet			Terület	AK	Szolgalmi és egyéb jogok	
	jel	műv. ága	Min.o.	ha. m ²			jel	műv. ága	Min.o.	ha. m ²			
1	2	3	4	5	6	7	8	9	10	11	12	13	14
61/32		Kivett, beépítetlen terület		0.4113	-	61/33		Kivett, beépítetlen terület		0.0685	-		
						61/34		Kivett, beépítetlen terület		0.3428	-		
Összesen:				0.4113						0.4113			

A változás akaratunknak megfelelően történt:

.....
.....

Szekszárd, 2021.05. 29.

Készítő és minőséget tanúsító:
Földmérő ig. száma: 7479/2018
Ing. rend. min. szám:

A helyrajzi számozás és a területszámítás helyes. Ez a záradék a keltezésétől számított egy évig hatályos.

Szekszárd, 2021. hó nap

P.h. Záradékoló:

Ing. rend. min. száma:/.....