


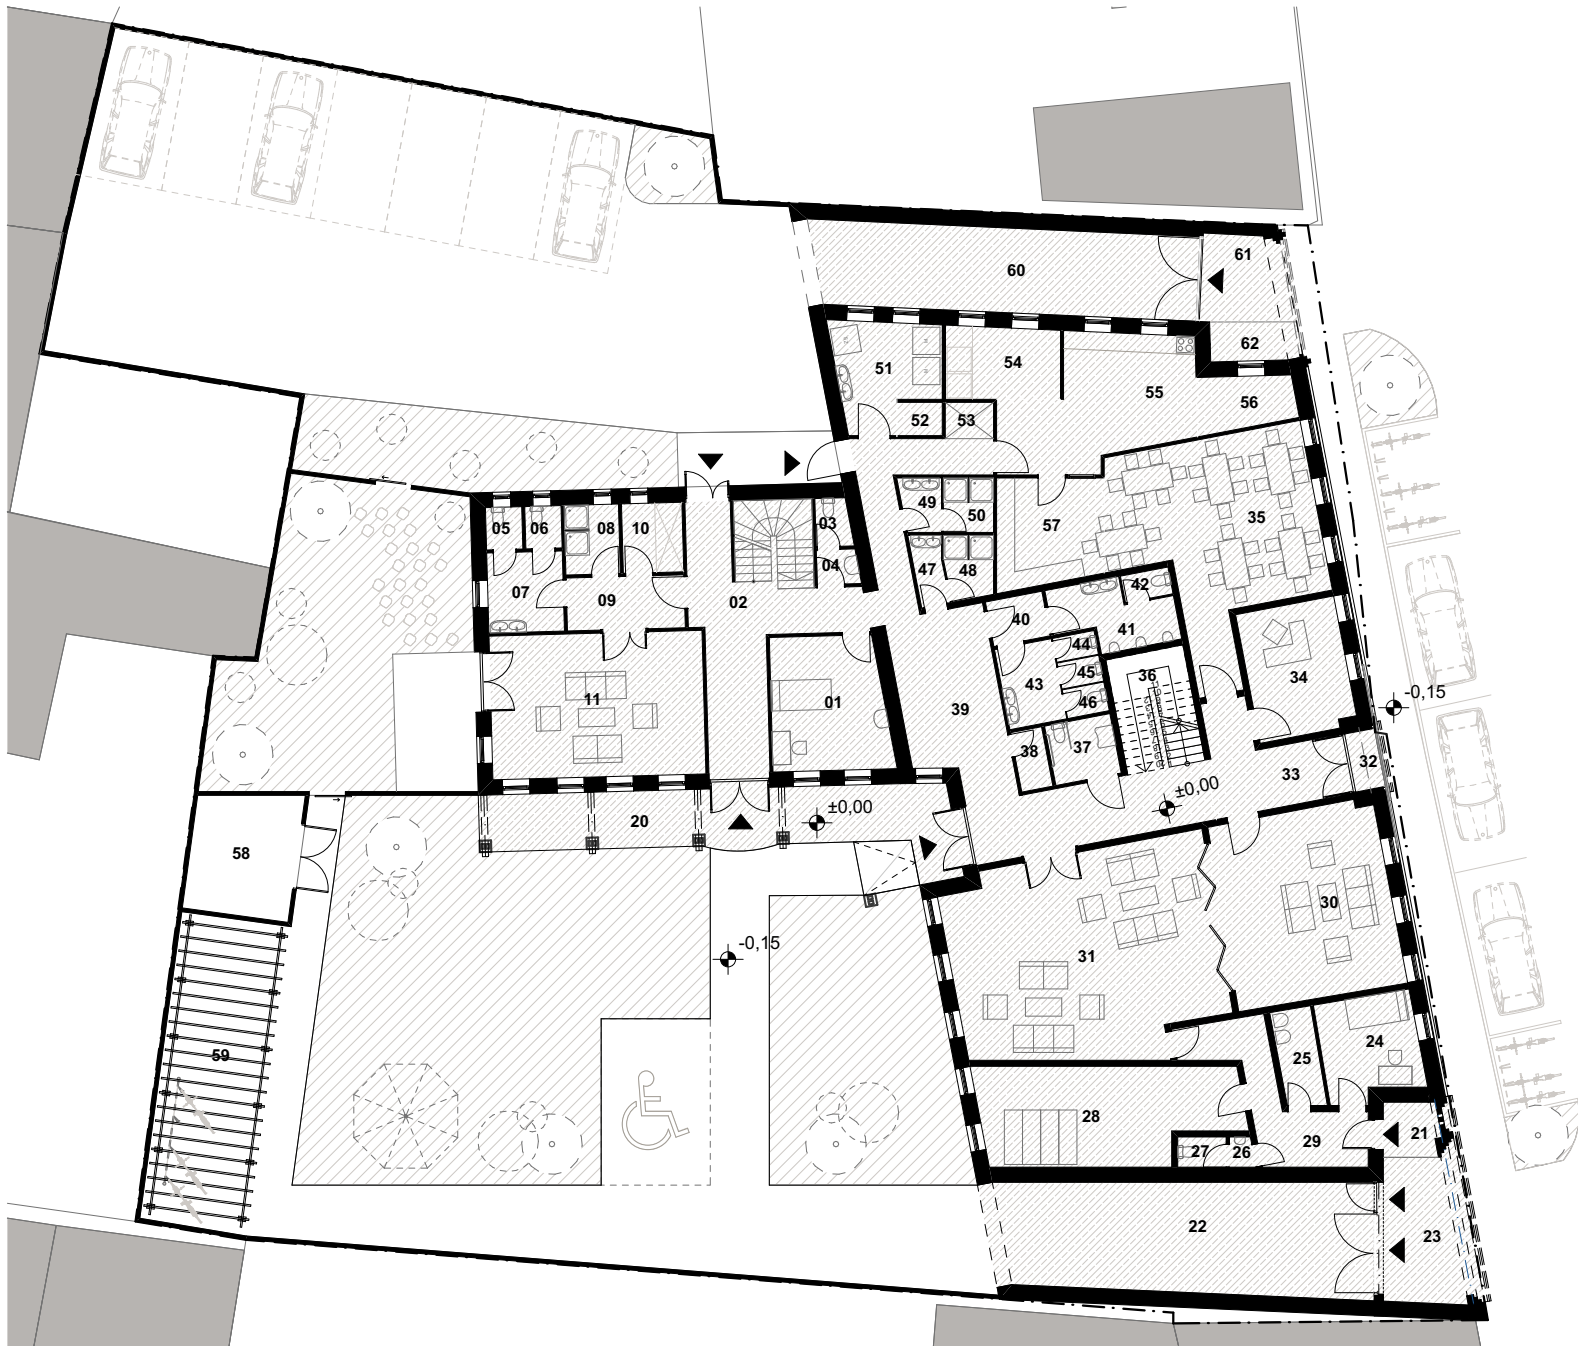

FÖLDSZINT

Utcai és udvari épület alapterülete: 738,71 m² (bruttó)
Udvari tároló épületek alapterülete: 54,90 m² (bruttó)

földszint összesen: 793,61 m² (bruttó)



TETŐTÉR

Beépített tetőtér alapterülete: 604,75 m² (bruttó)
Beépítetlen tetőtér alapterülete: 107,89 m² (bruttó)
tetőtér összesen: 712,64 m² (bruttó)

"A" változat: tervezési program kiírásnak megfelelő változat
30 fő nappali ellátott + 10 fő demens
536.860.015,- + Áfa=681.812.219,- bruttó
508.000,- Ft / m² (bruttó)

Megjegyzés:
A tervdokumentáció pályázathoz készült, más célú felhasználásra nem alkalmas!
A terv az építész szellemi terméke, más célú felhasználása az építész hozzájárulása nélkül TILOS!

Generál tervező:
TIRINGER Építőipari Kft.
7140 Bátaszék Garay J. u. 8.
e-mail: tiringerkft@gmail.com
web: http://www.tiringerkft.hu
mobil: +3620/529 - 6812

Építész tervező:

Szalai Anita
okleveles építésztervező művész
É 17 - 0727

Munka címe:
**"A" verzió
konceptióterve**

Helyszín pontos címe:
**7140 Bátaszék
Vörösmarty u. 6 - 8.**
Hrsz.: 943,944/1, 944/2.

Megrendelő:
Bátaszék Város Önkormányzata
7140 Bátaszék Szabadság u. 4.
Dr. Bozsólik Róbert
polgármester

Dátum: 2022. április

Rajz név: koncepcióterve

Rajz léptéke: 1:200

Tervlap azonosító (ID): **"A" verzió**