

**"C" változat: 30 fő nappali ellátott
(nincs demens ellátott)**

- nincs udvari szárny
- nincs fizikóterápia
- nincs gyógytorna
- nincs népkonyha
- minimálisan beépített tetőtér
- teljes gépészet / villamos

340.000.000,- + Áfa = 432.000.000,- bruttó

573.000,- Ft / m² (bruttó)

TETŐTÉR

**Beépített tetőtér alapterülete: 170,50 m² (bruttó)
Beépítetlen tetőtér alapterülete: 410,07 m² (bruttó)**

tetőtér összesen: 580,57 m² (bruttó)

Megjegyzés:
A tervdokumentáció pályázathoz készült,
más célú felhasználásra nem alkalmas!
A terv az építész szellemi terméke, más célú
felhasználása az építész hozzájárulása nélkül
TILOS!

Generál tervező:

TIRINGER Építőipari Kft.
7140 Bátaszék Garay J. u. 8.
e-mail: tiringerkft@gmail.com
web: http://www.tiringerkft.hu
mobil: +3620/529 - 6812

Építész tervező:

Szalai Anita
Szalai Anita
okleveles építésztervező művész
É 17 - 0727

Munka címe:

**"C" verzió
konceptióterve**

Helyszín pontos címe:

**7140 Bátaszék
Vörösmarty u. 6 - 8.
Hrsz.: 943.,944/1, 944/2.**

Megrendelő:

Bátaszék Város Önkormányzata
7140 Bátaszék Szabadság u. 4.
Dr. Bozsolik Róbert
polgármester

Dátum:

2022. április

Rajz név:


konceptióterve

Rajz léptéke:

1:200

Tervlap azonosító (ID):

"C" verzió

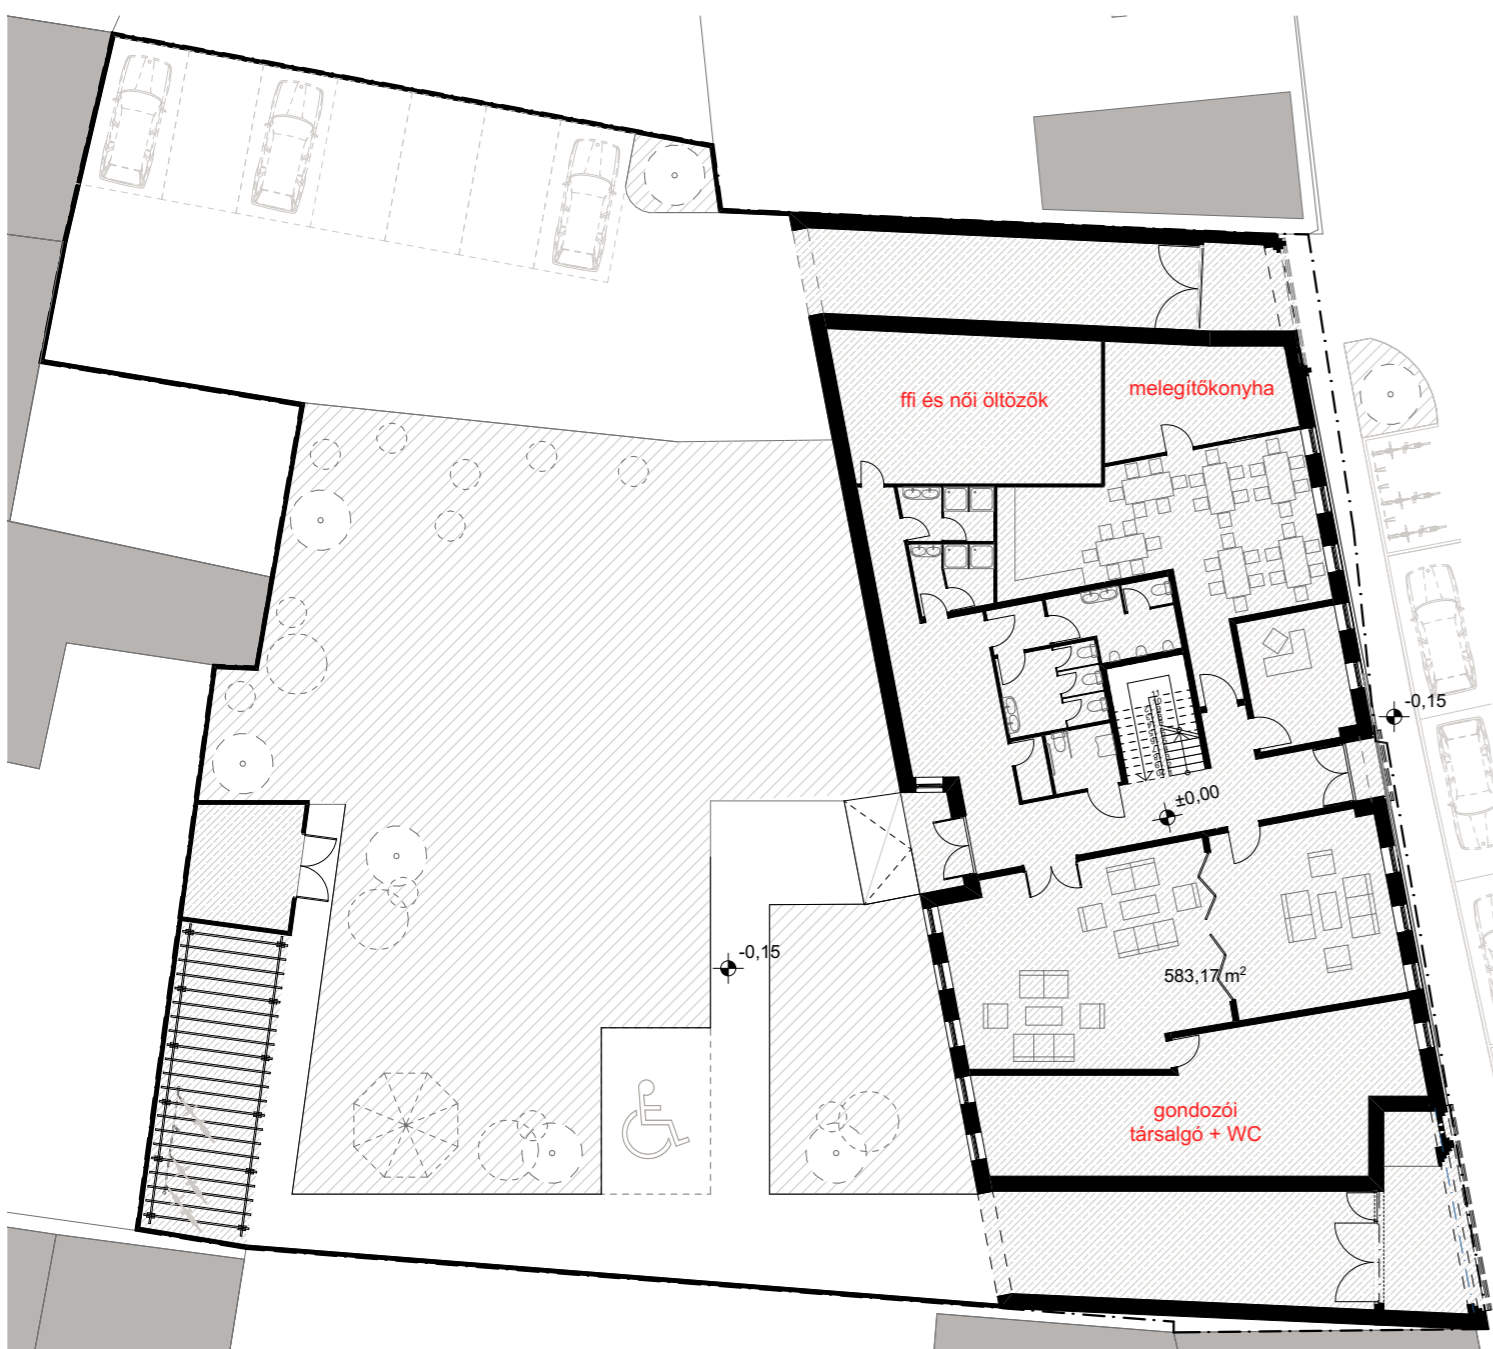

FÖLDSZINT

Utcai épület beépített alapterület: 583,17 m² (bruttó)

Udvari tárolóépület beépített alapterület: 54,65 m² (bruttó)

összesen: 637,82 m² (bruttó)

