


**HOMLOKZATI ANYAGOK:**

- |                                 |                                   |
|---------------------------------|-----------------------------------|
| 1. műkő lábazat                 | 6. sötétbarna fa nyílászáró       |
| 2. sárga színű homlokzatvakolat | 7. közmű jelző tábla - gázbekötés |
| 3. fehér színű homlokzatvakolat | 8. sötétbarna fém kapu            |
| 4. ereszcsonna                  |                                   |
| 5. natúr sajtolt cserépfedés    |                                   |

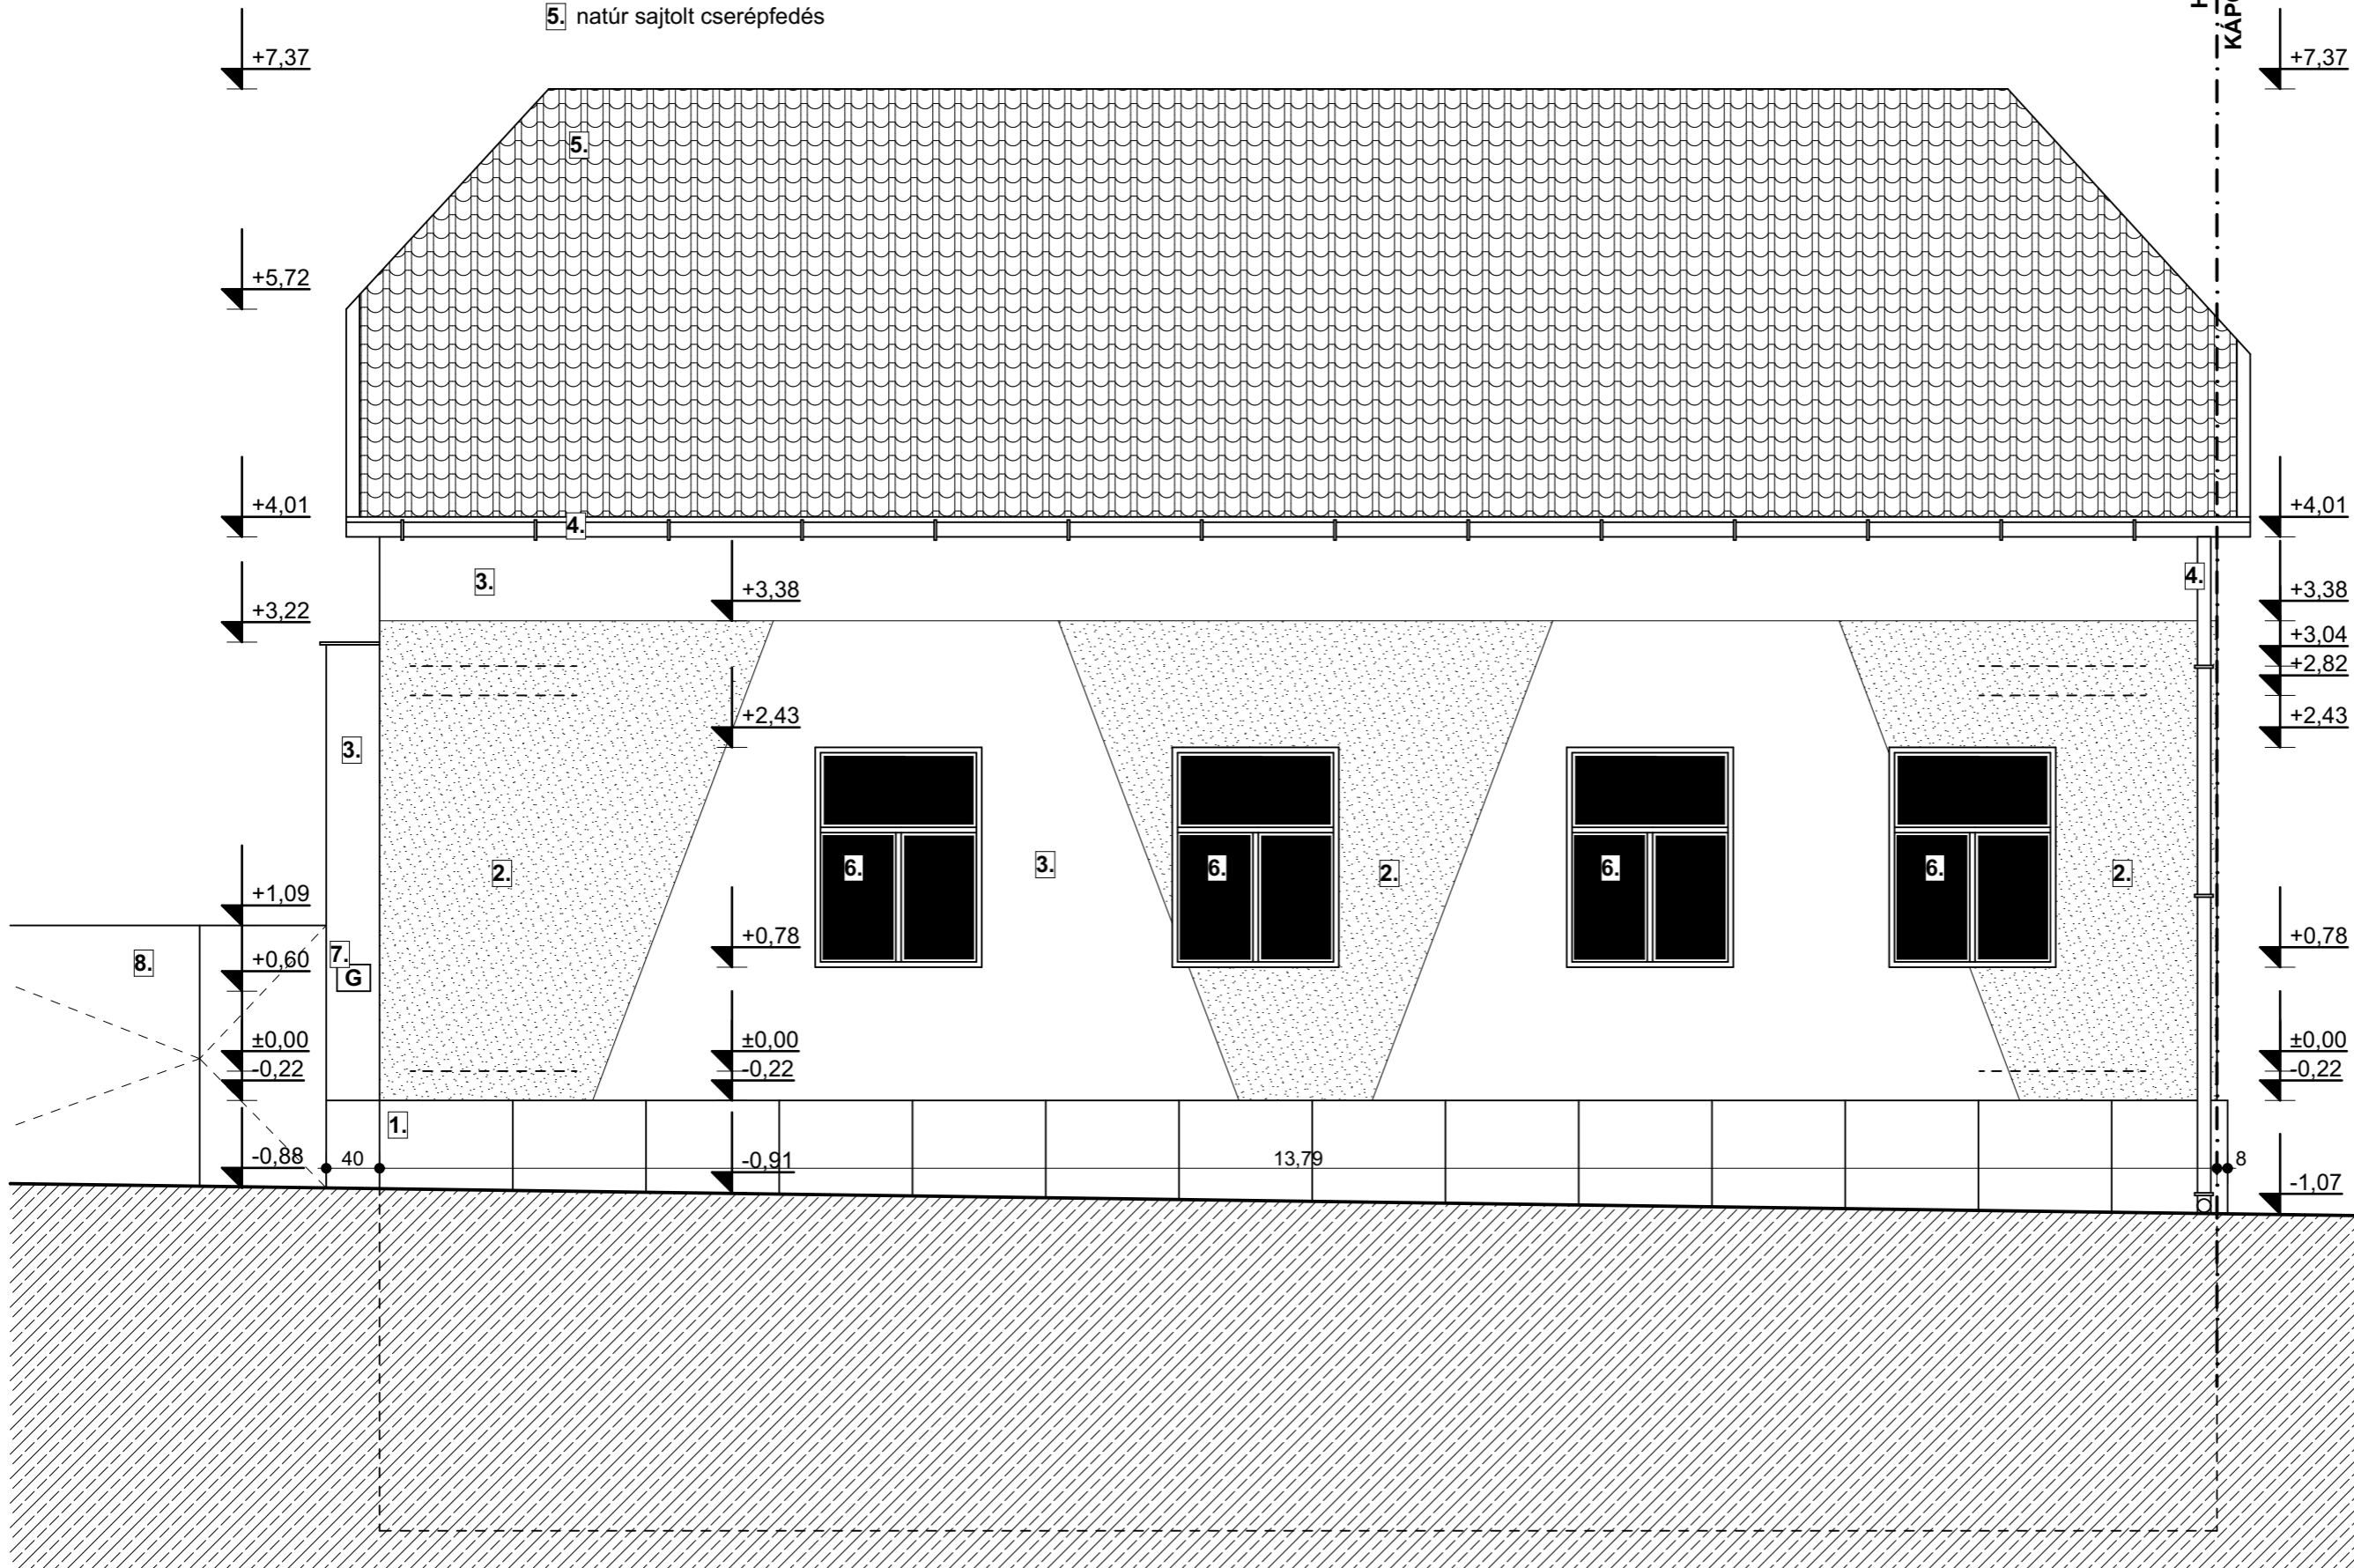

**Megjegyzés:**  
A terv +0,00 m szintje az épület, építmény földszinti burkolattal ellátott végleges padlószintje 90,45 mBf.

A tervrajzról léptékkel méretet venni TILOS!

A kivitelezők, alvállalkozók és beszállítók kötelesek minden fontos méretet a helyszínen ellenőrizni bármely tervezett elem gyártása, megrendelése előtt!

A szerkezeti méretek a földhivatali térképmsolat és a helyszíni kiegészítő felmérések alapján kerültek meghatározásra.

Minden tervtől való eltéréseiről értesíteni kell a tervezőt!

A tervdokumentáció csak a műszaki leírással és annak tartalomjegyzékében felsorolt összes munkarésszel együtt érvényes!

Minden ellentmondást jelenteni kell a tervezőnek!

A kivitelezés megkezdése előtt a mennyiségeket a kivitelező ellenőrizi és a tervezőkkel az esetleges eltéréseket egyeztetni!

**Jelen tervdokumentáció az építész szellemi terméke, szerzői jogi védelem alatt áll, ezért más célú felhasználása TILOS az Építész hozzájárulása nélkül!**

**Megrendelő:**

**Bátaszék Város Önkormányzata**

adószám: 15733304-2-17  
7140 Bátaszék Szabadság u. 4.  
tel: +3674/591-500

képviselője:  
Dr. Bozsólik Róbert - polgármester

**Építész kivitelei tervek:**

*Szalai Anita*

Szalai Anita  
okleveles építésztervező művész  
É 17 - 0727

egyéni vállalkozó  
nyilvántartási szám: 55629690  
adószám: 56922824-1-37  
e-mail: szalai.anita.epitesz@gmail.com  
mobil: +3620/529 - 6812

**MEGLÉVŐ LAKÓHÁZ  
ÉS GAZDASÁGI ÉPÜLETEK  
BONTÁSI KIVITELI TERVDOKUMENTÁCIÓJA**  
7140 Bátaszék Kossuth L. u. 49. Hrsz.: 1094.

**ÉPÍTÉSZ KIVITELI TERV**

**Keleti homlokzat**

**Méretarány: M = 1:50**

Kiadás dátuma: 2021.09.27. Tervlap azonosító: K-08

**KELETI HOMLOKZAT**  
**M = 1 : 50**