

Boros Zoltán

7100, Szekszárd, Széchenyi u. 61.

Munka száma: 144/2022


Bátaszék  
belterület

Adatszolg. ikt. sz.: 2-1065/2022

# VÁLTOZÁSI VÁZRAJZ

a 744/20 helyrajzi számú földrészlet megosztásáról

Méretarány: 1:1000

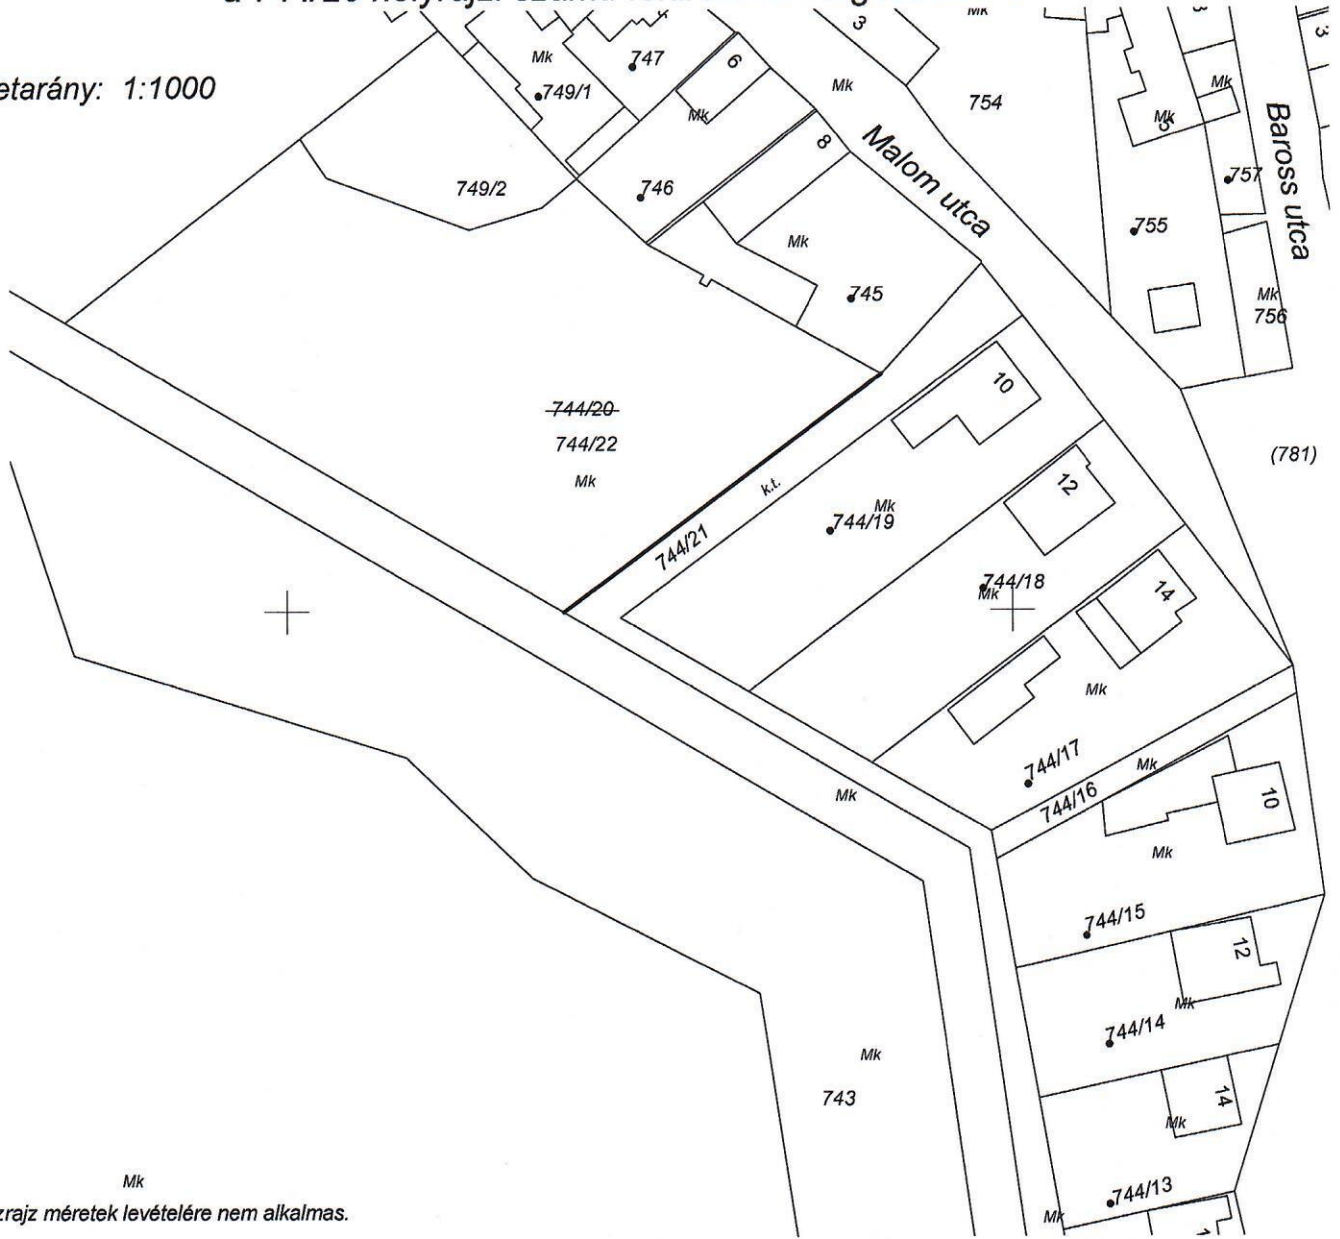

A vázrajz méretek levételére nem alkalmas.

Változás előtti állapot						Változás utáni állapot							Megjegyzés
Hrsz	Alrészlet			Terület ha. m <sup>2</sup>	AK	Hrsz	Alrészlet			Terület ha. m <sup>2</sup>	AK	Szolgalmi és egyéb jogok	
	jel	műv. ága	Min.o.				jel	műv. ága	Min.o.				
1	2	3	4	5	6	7	8	9	10	11	12	13	14
744/20		Kivett, beépítetlen terület		0.6898	-	744/21		Kivett, közterület		0.3240	-		
						744/22		Kivett, beépítetlen terület		0.3658	-		
Összesen:				0.6898						0.6898			

A változás akaratainknak megfelelően történt:

Szekszárd, 2022.11.30.

Készítő:   
Földmérő ig. száma: 7479/2018

Minőség tanúsító: .....  
Ing. rend. min. szám: .....

A helyrajzi számozás és a területszámítás helyes. Ez a záradék a keltezésétől számított egy évig hatályos.

Szekszárd, 2022. .... hó ..... nap

P.h. Záradékoló: .....

Ing. rend. min. száma: ...../.....

**BOROS ZOLTÁN E.V.**  
7100 Szekszárd, Széchenyi u. 61. 2/7.  
Adószám: 52773491-1-37  
Nyilvántartási szám: 4544601  
Bank: 10104617-05746800