

Boros Zoltán

7100, Szekszárd, Széchenyi u. 61.

Munka száma: 154/2021

Bátaszék  
belterület

Adatszolg. ikt. sz.: 2-1095/2021


E-6/2022

8-561/2021

# VÁLTOZÁSI VÁZRAJZ

a 991 és 993/2 helyrajzi számú földrészletek telekrendezéséről

Méretarány: 1:1000

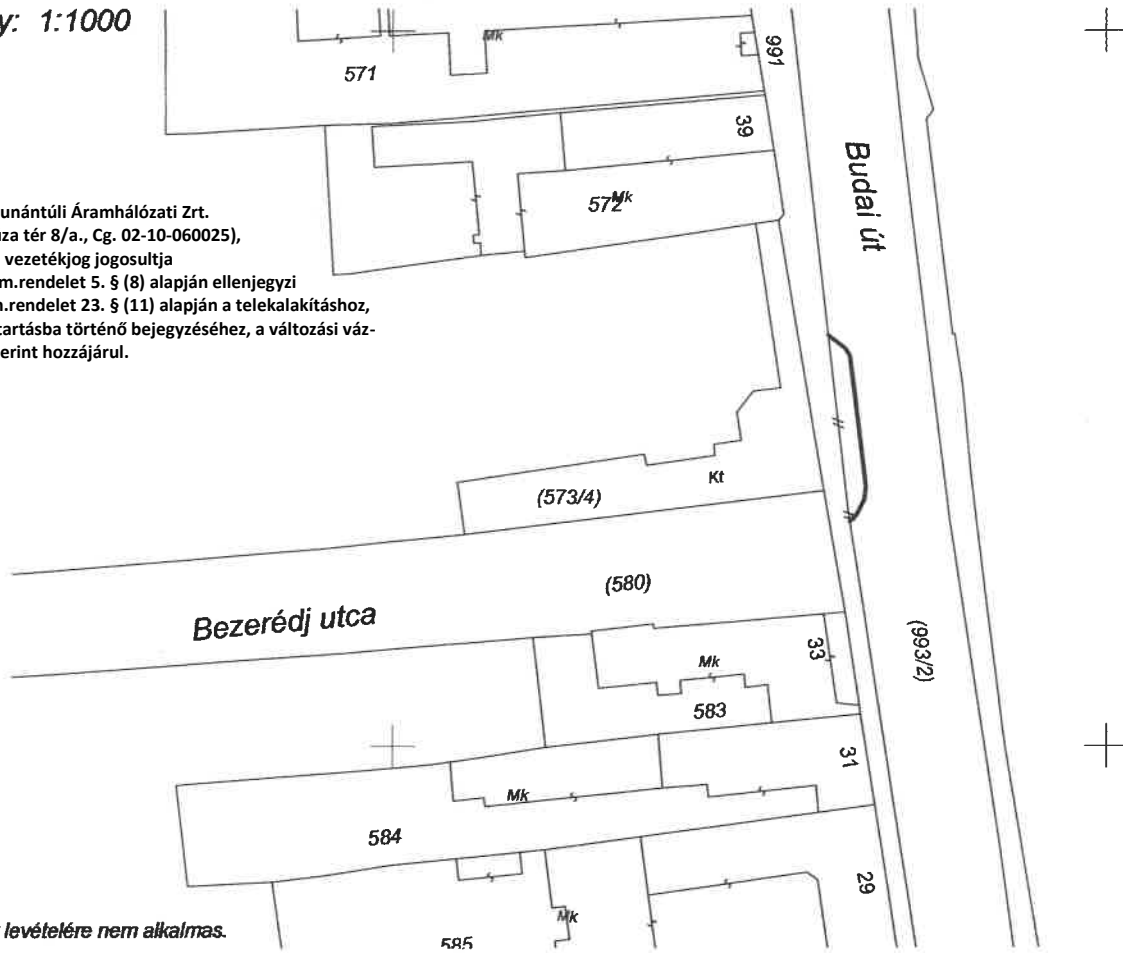

E.ON Dél-dunántúli Áramhálózati Zrt.  
(7626. Pécs, Búza tér 8/a., Cg. 02-10-060025),  
mint a vezetékjog jogosultja  
a 382/2007 (XII.23) Korm.rendelet 5. § (8) alapján ellenjegyzti  
a 384/2016 (XII.2) Korm.rendelet 23. § (11) alapján a telekalakításhoz,  
annak ingatlan-nyilvántartásba történő bejegyzéséhez, a változási váz-  
rajzon feltüntetettek szerint hozzájárul.

A vázrajz méretek levételére nem alkalmas.

Változás előtti állapot						Változás utáni állapot						Megjegyzés	
Hrsz	Alrészlet			Terület ha. m <sup>2</sup>	AK	Hrsz	Alrészlet			Terület ha. m <sup>2</sup>	AK		Szolgalmi és egyéb jogok
	jel	műv. ága	Min.o.				jel	műv. ága	Min.o.				
1	2	3	4	5	6	7	8	9	10	11	12	13	14
991		Kívett, járda		0.5822	-	991		Kívett, járda		0.5885	-	E-ON áram vezetékjog 32 m <sup>2</sup> -re(39670/2/2011)	+ 63 m <sup>2</sup>
993/2		Kívett, országos közút		2.7100	-	993/2		Kívett, országos közút		2.7037	-	E-ON áram vezetékjog 1105 m <sup>2</sup> -re(39670/2/2011) E-ON áram vezetékjog 30 m <sup>2</sup> -re(30652/2/2015) T.M. Korm.Hivatal földmérési jelek elhelyezését biztosító szolg.jog (5167/1978)	- 63 m <sup>2</sup>
Összesen:				3.2922						3.2922			

A változás akaratunknak megfelelően történt:

.....  
.....  
.....

Szekszárd, 2021.12.14.

Készítő: *Boros Zoltán*  
Földmérő ig. száma: 7479/2018

BOROS ZOLTÁN E.V. KISADÓZÓ  
7100 Szekszárd, Széchenyi u. 61. 2/7.  
Adószám: 52773491-1-37  
Nyilvántartási szám: 4544001  
Bank: 10194817-05748359

*Göbel János*  
Minőség tanúsító  
Ing. rend. min. szám:  
*0705/2000*

A helyrajzi számozás és a területszámítás helyes. Ez a záradék a keltezésétől számított egy évig hatályos.

Szekszárd, 2022. 02. 21. nap

Záradékoló: *Boros Zoltán*  
Ing. rend. min. száma: *7479/2018*

