

Boros Zoltán

7100, Szekszárd, Széchenyi u. 61.

Munka száma: 57/2022

E-17/2022

Bátaszék

belterület

Adatszolg. ikt. sz.: 2-409/2022

8-188/2022


VÁLTOZÁSI VÁZRAJZ

a 61/19 helyrajzi számú földrészleten lévő épületek önálló ingatlanná alakításáról

Méretarány: 1:1000

61/20

Címkoordináták 61/19 hrsz		
Psz.	Y	X
1	623553	95405
Címkoordináták 61/19/A hrsz		
Psz.	Y	X
2	623579	95423
3	623591	95418

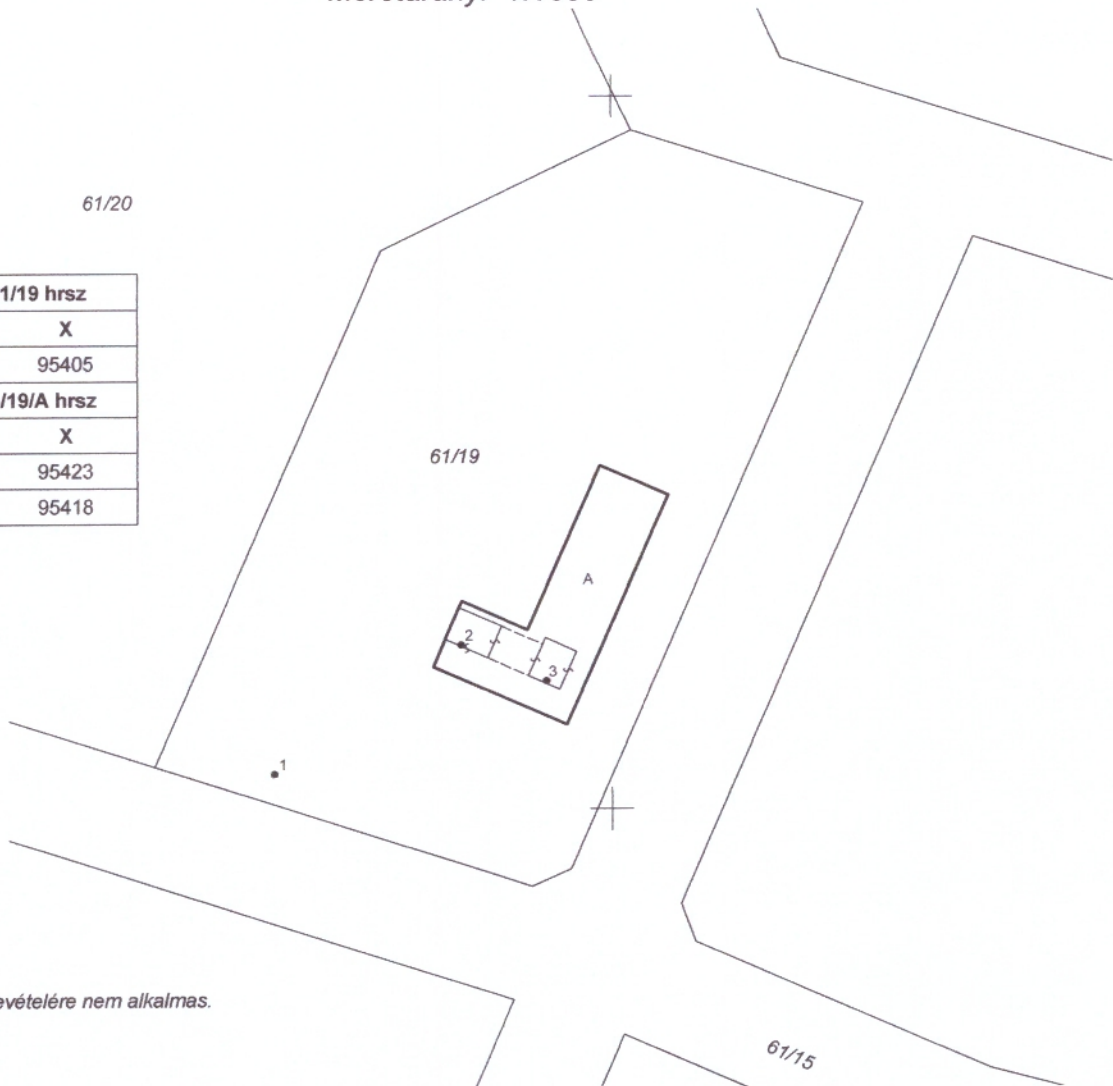

A vázrajz méretek levételére nem alkalmas.

Változás előtti állapot						Változás utáni állapot						Megjegyzés	
Hrsz	Alrészlet			Terület ha. m ²	AK	Hrsz	Alrészlet			Terület ha. m ²	AK		Szolgalmi és egyéb jogok
	jel	műv. ága	Min.o.				jel	műv. ága	Min.o.				
1	2	3	4	5	6	7	8	9	10	11	12	13	14
61/19				0.5888	-	61/19		Kivett, borászati üzem		0.5888	-		
						61/19/A		Borászati üzem		0.0463			Bodri Szőlőművelő Kft. 1/1
Összesen:				0.5888						0.5888			

Az állami alapadat-tartalom az állami ingatlan-nyilvántartási térképi adatbázis tartalmával megegyezik. Ez a záradék a kelteztől számított egy évig hatályos.

Szekszárd, 2022.05.22.

Készítő: Boros Zoltán
Földmérő ig. száma: 7479/2018

Minőség
tanúsító: HAF
Ing. rend. min. szám:

HAFNER KRISZTIÁN
ok. birtokrendező mérnök
Ing. rend. min. szám: 2254/2014
7173 Zomba, József Attila utca 47.

Szekszárd, 2022. 06. 22. nap

Záradékoló: Bergerme!

Ing. rend. min. száma: 2000/2006

BOROS ZOLTÁN E.V. KISADÓZÓ
7100 Szekszárd, Széchenyi u. 61. 2/7.
Adószám: 52773491-1-37
Nyilvántartási szám: 4544801
Bank: 10104317-55748300

