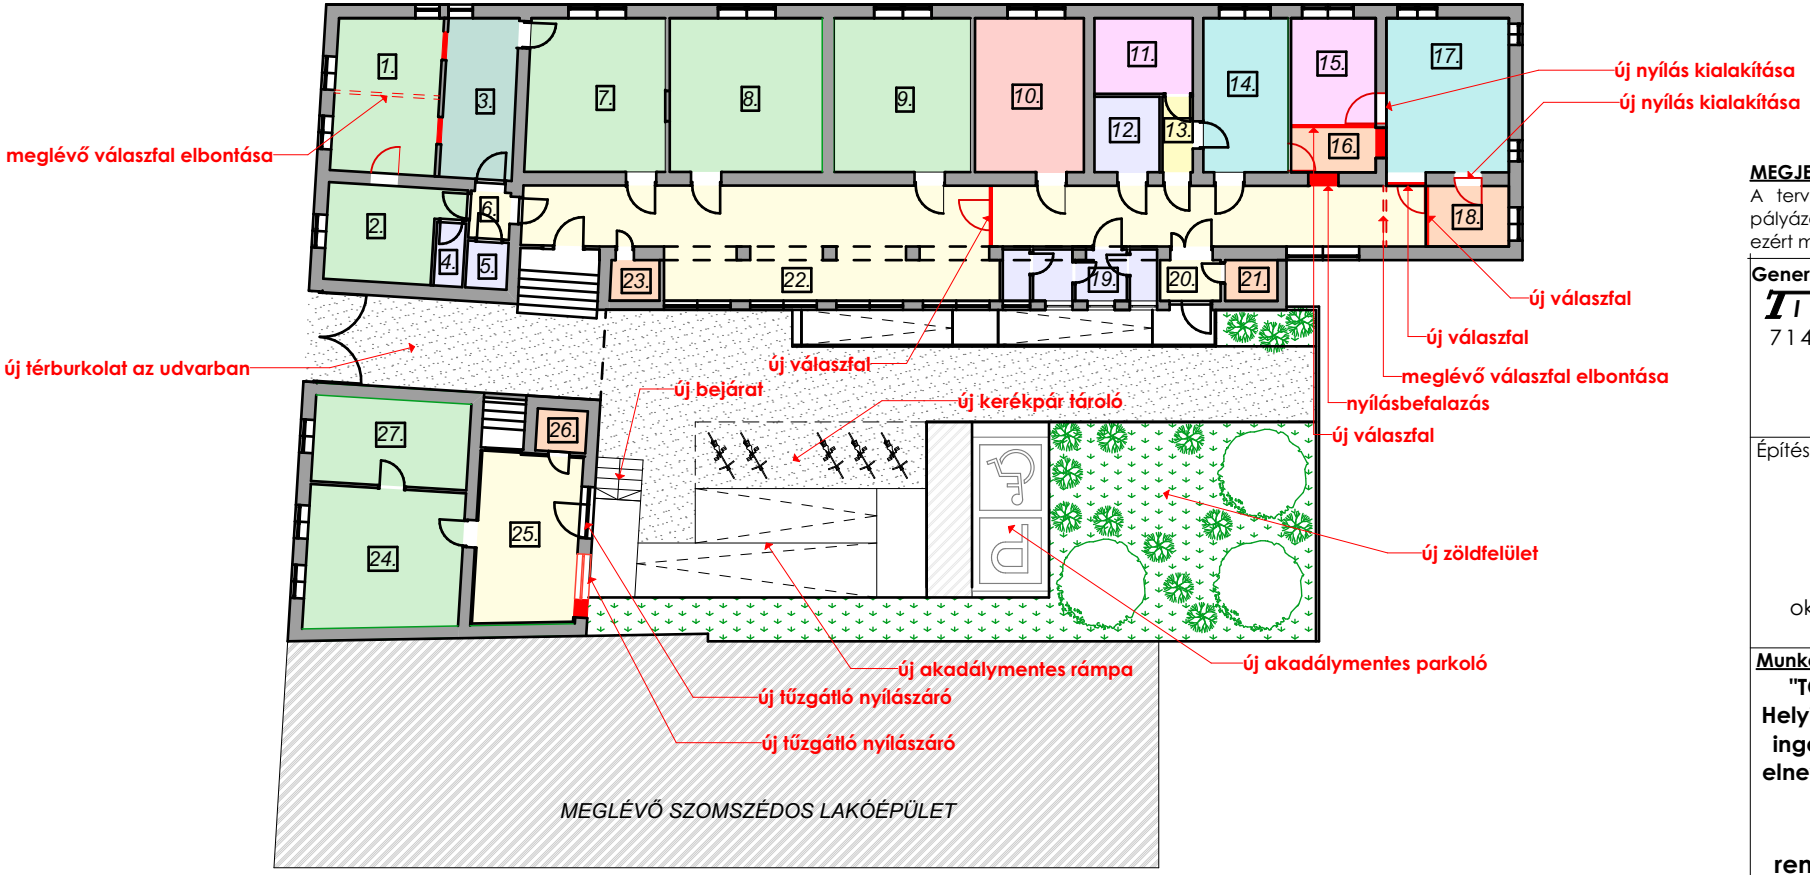

TERVEZETT FÖLDSZINTI ALAPRAJZ
M = 1 : 250

HELYISÉGKATEGÓRIÁK:

- HÁZIORVOSI RENDELŐK
- FOGORVOSI RENDELŐK
- FEKTETŐ ÉS PIHENŐ HELYISÉGEK
- RÖNTGEN HELYISÉG
- KÖZLEKEDŐK - BETEGVÁRÓ
- VIZESBLOKK
- RAKTÁR - TÁROLÓ HELYISÉGEK
- FIZIKÓTERÁPIA HELYISÉG - új
- meglévő falazat elbontása
- új falazat kialakítása
- meglévő nyílás kifalazása

MEGJEGYZÉSEK:
A tervdokumentáció pályázathoz készült, a pályázati kiírásnak megfelelő tartalommal, ezért más célú felhasználásra nem alkalmas.

Generál tervező:
TIRINGER Építőipari Kft.
7140 Bátaszék Garay J. u. 8.
adószám: 13616351-2-17
e-mail: tiringerkft@gmail.com
mobil: +3620/529 - 6812

Építész tervező:
Szalai Anita
okleveles építésztervező művész
É 17 - 0727

Munka címe:
"TOP-Plusz 3.3.2.-21. kódszámú Helyi egészségügyi ellátást biztosító ingatlanok fejlesztése Bátaszéken elnevezésű pályázat" keretein belül

Háziorvosi és fogorvosi rendelő átalakítása - felújítása

Helyszín pontos címe:
7140 Bátaszék Kossuth L. u. 54.
Hrsz.: 1174/1.

Megrendelő:
Bátaszék Város Önkormányzata
adószám: 15733304-2-17
7140 Bátaszék Szabadság u. 4.
tel: +3674/591-500
képviselője:
Dr. Bozsolik Róbert - polgármester

Dátum: 2023. augusztus 22.

Rajz név: Földszint (tervezett)

Rajz léptéke: 1:250

Tervlap azonosító (ID): **T-03**