

Boros Zoltán

7100, Szekszárd, Széchenyi u. 61.

Munka száma: 13/2024

E-8/2024

Bátaszék
belterület

Adatszolg. ikt. sz.: 2-41/2024

8-42/2024


VÁLTOZÁSI VÁZRAJZ

a 61/10 és 61/27 helyrajzi számú földrészletek telekrendezéséről

Méretarány: 1:1440

Címkoordináták 61/10 hrsz		
Psz.	Y	X
1	623787	95242
2	623797	95272

Címkoordináták 61/38 hrsz		
Psz.	Y	X
1	623706	95330

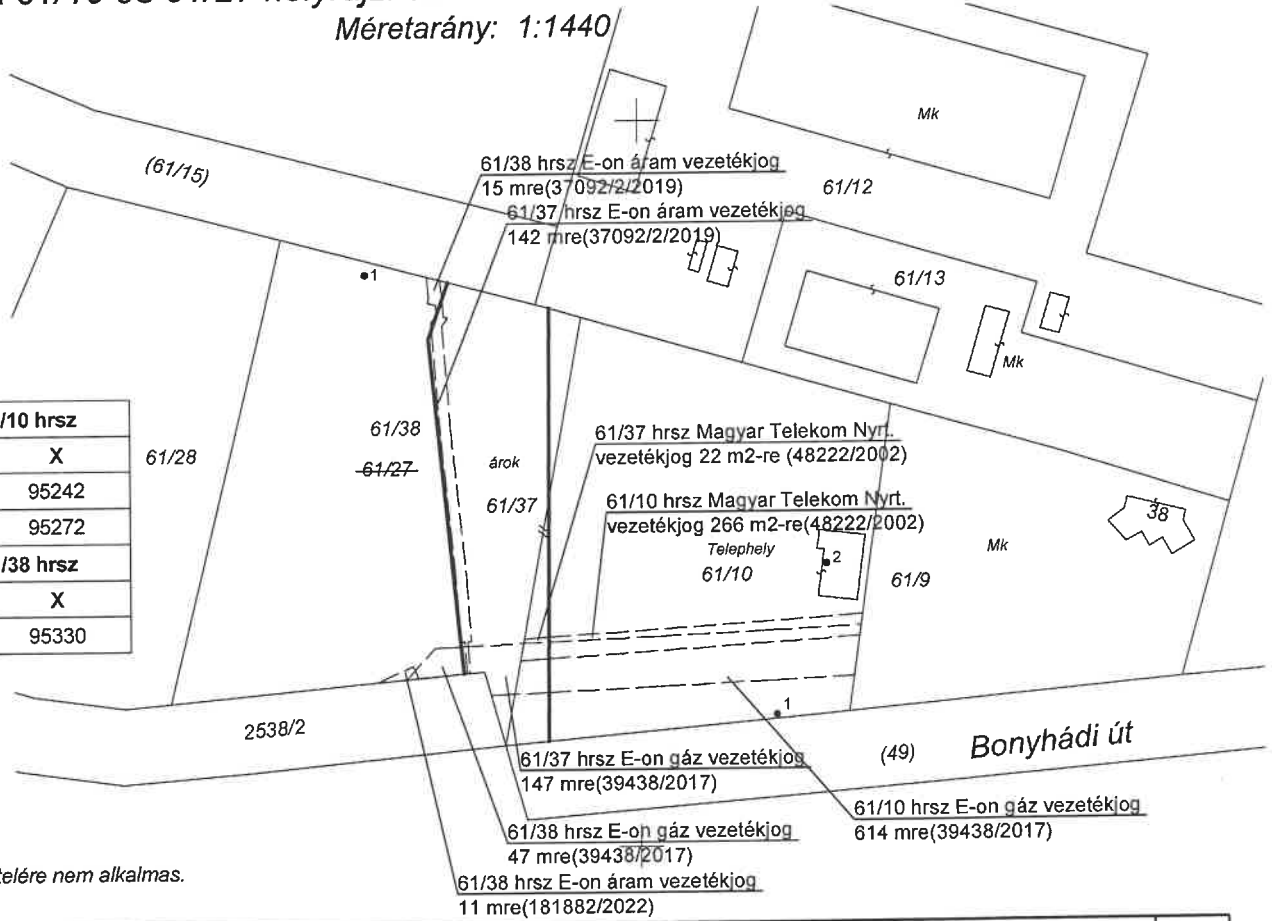

A vázrajz méretek levételére nem alkalmas.

Változás előtti állapot						Változás utáni állapot						Megjegyzés	
Hrsz	Alrészlet		Terület ha. m ²	AK	Hrsz	Alrészlet		Terület ha. m ²	AK	Szolgalmi és egyéb jogok			
	jel	műv. ága				Min.o.	jel				műv. ága		Min.o.
1	2	3	4	5	6	7	8	9	10	11	12	13	14
61/10		Kivett, telephely		0.4746	-	61/10		Kivett, telephely		0.4719	-	Magyar Telekom Nyrt. vezetékjog 266 m ² -re(48222/2002) E-on gáz vezetékjog 614 m ² -re(39438/2017)	
61/27		Kivett beépítetlen terület		0.5344	-	61/37		Kivett, árok		0.1637	-	Magyar Telekom Nyrt. vezetékjog 22 m ² -re(48222/2002) E-on gáz vezetékjog 147 m ² -re(39438/2017) E-on áram vezetékjog 142 m ² -re(37092/2/2019)	
						61/38		Kivett beépítetlen terület		0.3734	-	E-on gáz vezetékjog 47 m ² -re(39438/2017) E-on áram vezetékjog 15 m ² -re(37092/2/2019)E-on áram vezetékjog 11 m ² -re(181882/2022)	
Összesen:				1.0090						1.0090			

A változás akaratainknak megfelelően történt:

A helyrajzi számozás és a területszámítás helyes. Ez a záradék a kelteztől számított egy évig hatályos.

Szekszárd, 2024. 03. 26. hó nap

Szekszárd, 2024.01.29.

P.h.

Záradékoló:

Ing. rend. min. száma: 2000/2006

Készítő: Boros Zoltán
Földmérő ig. száma: 7479/2018
BOROS ZOLTÁN E.V.
7100 Szekszárd, Széchenyi u. 61. 2/7.
Adószám: 52773491-1-37
Nyilvántartási szám: 4544601
Bank: 10104617-05746800

Minőség tanúsító

Ing. rend. min. szám:

HÁFNER KRISZTIÁN
okl. bírói mérnök
ing. rend. min. szám: 2254/2014
7173 Zomba, József Attila utca 47.