

Boros Zoltán

7100, Szekszárd, Széchenyi u. 61.

Munka száma: 105/2024


Bátaszék
külterület

Adatszolg. ikt. sz.: 2- 609/2024

VÁLTOZÁSI VÁZRAJZ

a 0789 helyrajzi számú földrészlet megosztásáról

Méretarány: 1:2000

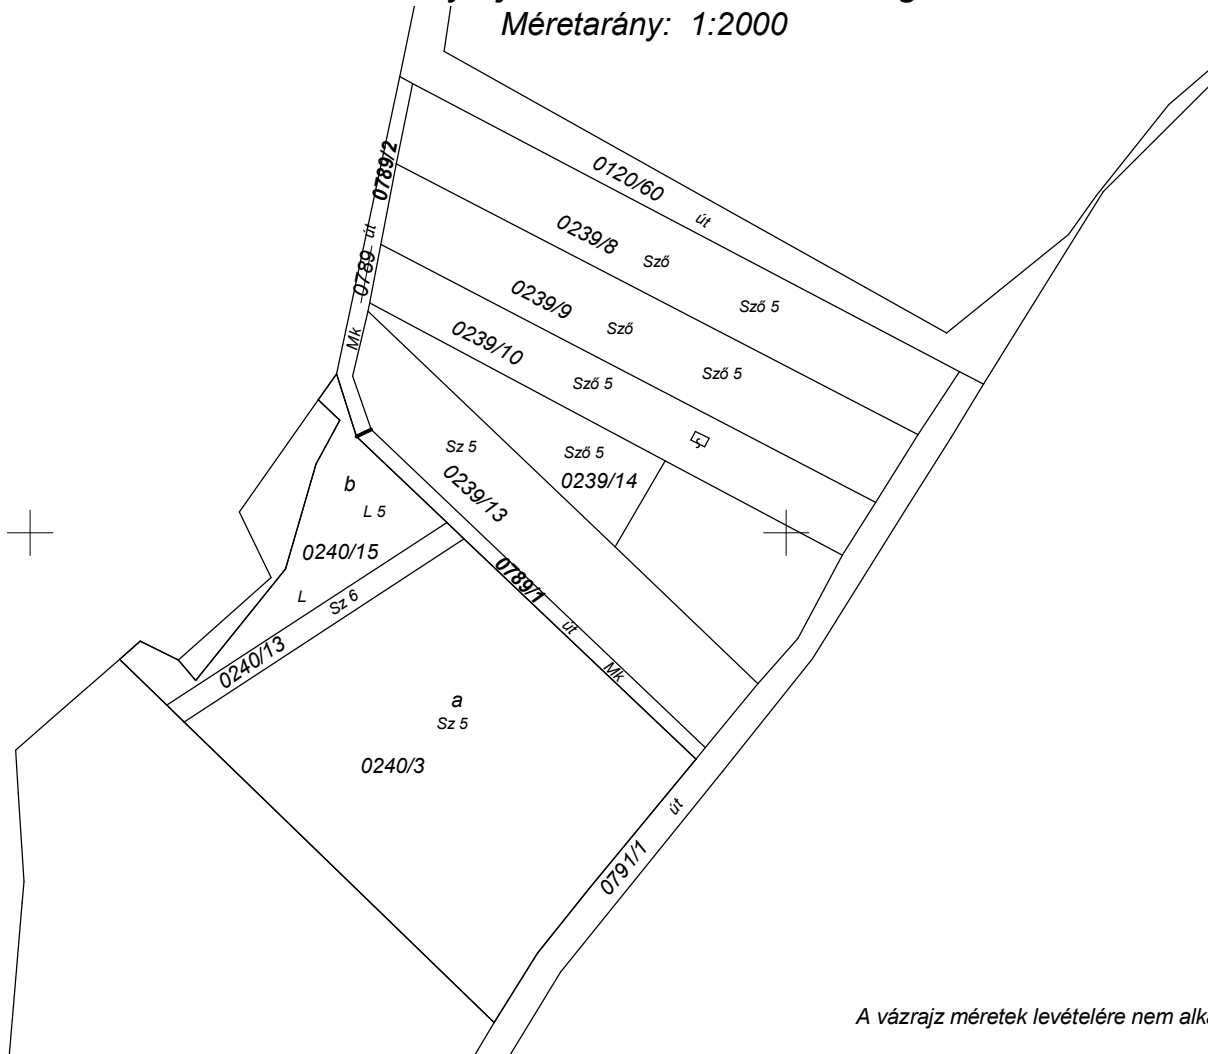

A vázrajz méretek levételére nem alkalmas.

Változás előtti állapot						Változás utáni állapot							Megjegyzés
Hrsz	Alrészlet			Terület ha. m ²	AK	Hrsz	Alrészlet			Terület ha. m ²	AK	Szolgalmi és egyéb jogok	
	jel	műv. ága	Min.o.				jel	műv. ága	Min.o.				
1	2	3	4	5	6	7	8	9	10	11	12	13	14
0789		Kivett, saját használatú út		0.0850	-	0789/1		Kivett, saját használatú út		0.0492	-		
						0789/2		Kivett, saját használatú út		0.0402	-		
Községi		gyűjtő:		0.0044	-								
Összesen:				0.0894						0.0894			

A változás akaratunknak megfelelően történt:

.....
.....

Szekszárd, 2024. 09. 25.

Készítő:

Földmérő ig. száma: 7479/2018

Minőség tanúsító:.....
Ing. rend. min. szám:

P.h.

Záradékoló:

Ing. rend. min. száma:/.....

A helyrajzi számozás és a területszámítás helyes. Ez a záradék a keltezésétől számított egy évig hatályos.

Szekszárd, 2024. hó nap