


VÁLTOZÁSI VÁZRAJZ
a 748 helyrajzi számú földrészleten telki szolgalmi jog bejegyzéséhez
Méretarány: 1:1500

Címkoordináták 748 hrsz		
Psz.	Y	X
1	624924	93619
2	624874	93572
3	624899	93558
4	624916	93548
5	624937	93536

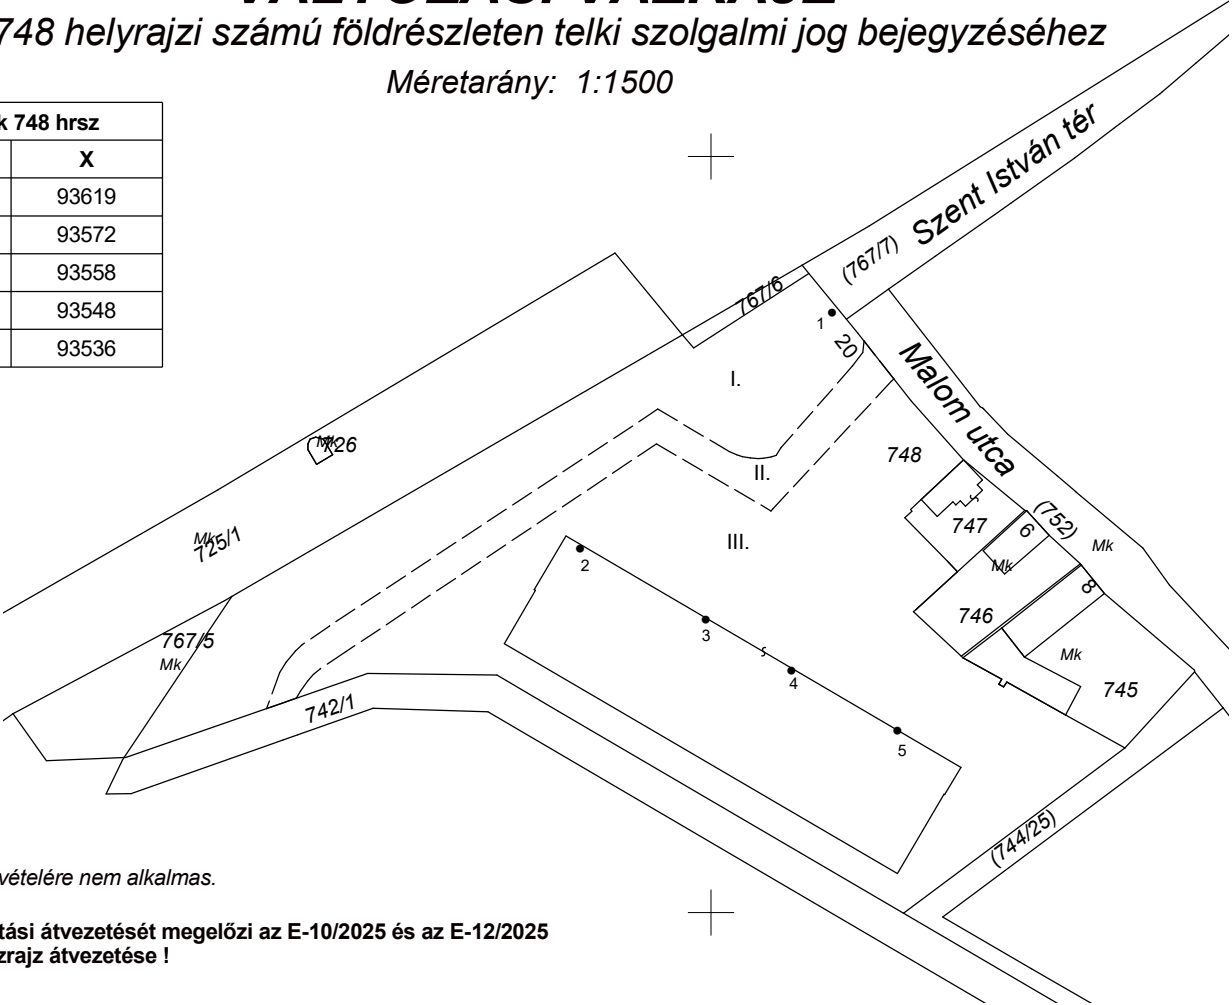

A vázrajz méretek levételére nem alkalmas.

Ingatlan nyilvántartási átvezetését megelőzi az E-10/2025 és az E-12/2025 számú változási vázrajz átvezetése !

Változás előtti állapot						Változás utáni állapot							Megjegyzés
Hrsz	Alrészlet			Terület	AK	Hrsz	Alrészlet			Terület	AK	Szolgalmi és egyéb jogok	
	jel	műv. ága	Min.o.	ha. m²			jel	műv. ága	Min.o.	ha. m²			
1	2	3	4	5	6	7	8	9	10	11	12	13	14
748		Kivett, bevásárlóközpont		1.0743	-	748		Kivett, bevásárlóközpont		1.0743	-	A vázrajzon II. jelölt 953 m2 nagyságú területre az átjárási szolgalmi jog Bátaszék Város Önkormányzatát (7140 Bátaszék, Szabadság u. 4.) illeti meg	
Összesen:				1.0743						1.0743			

A szolgalmi jog megállapítása akaratunknak megfelelően történt:

.....
.....

Szekszárd, 2026.02.15.

Készítő :
Földmérő ig. száma: 1749/2018

Minőség tanúsító
:
Ing. rend. min. szám:

Az állami alapadat-tartalom az állami ingatlan-nyilvántartási térképi adatbázis tartalmával megegyezik. Ez a záradék a keltezésétől számított egy évig hatályos.

Szekszárd, 2026. hó nap

P.h. Záradékoló:

Ing. rend. min. száma:/.....