

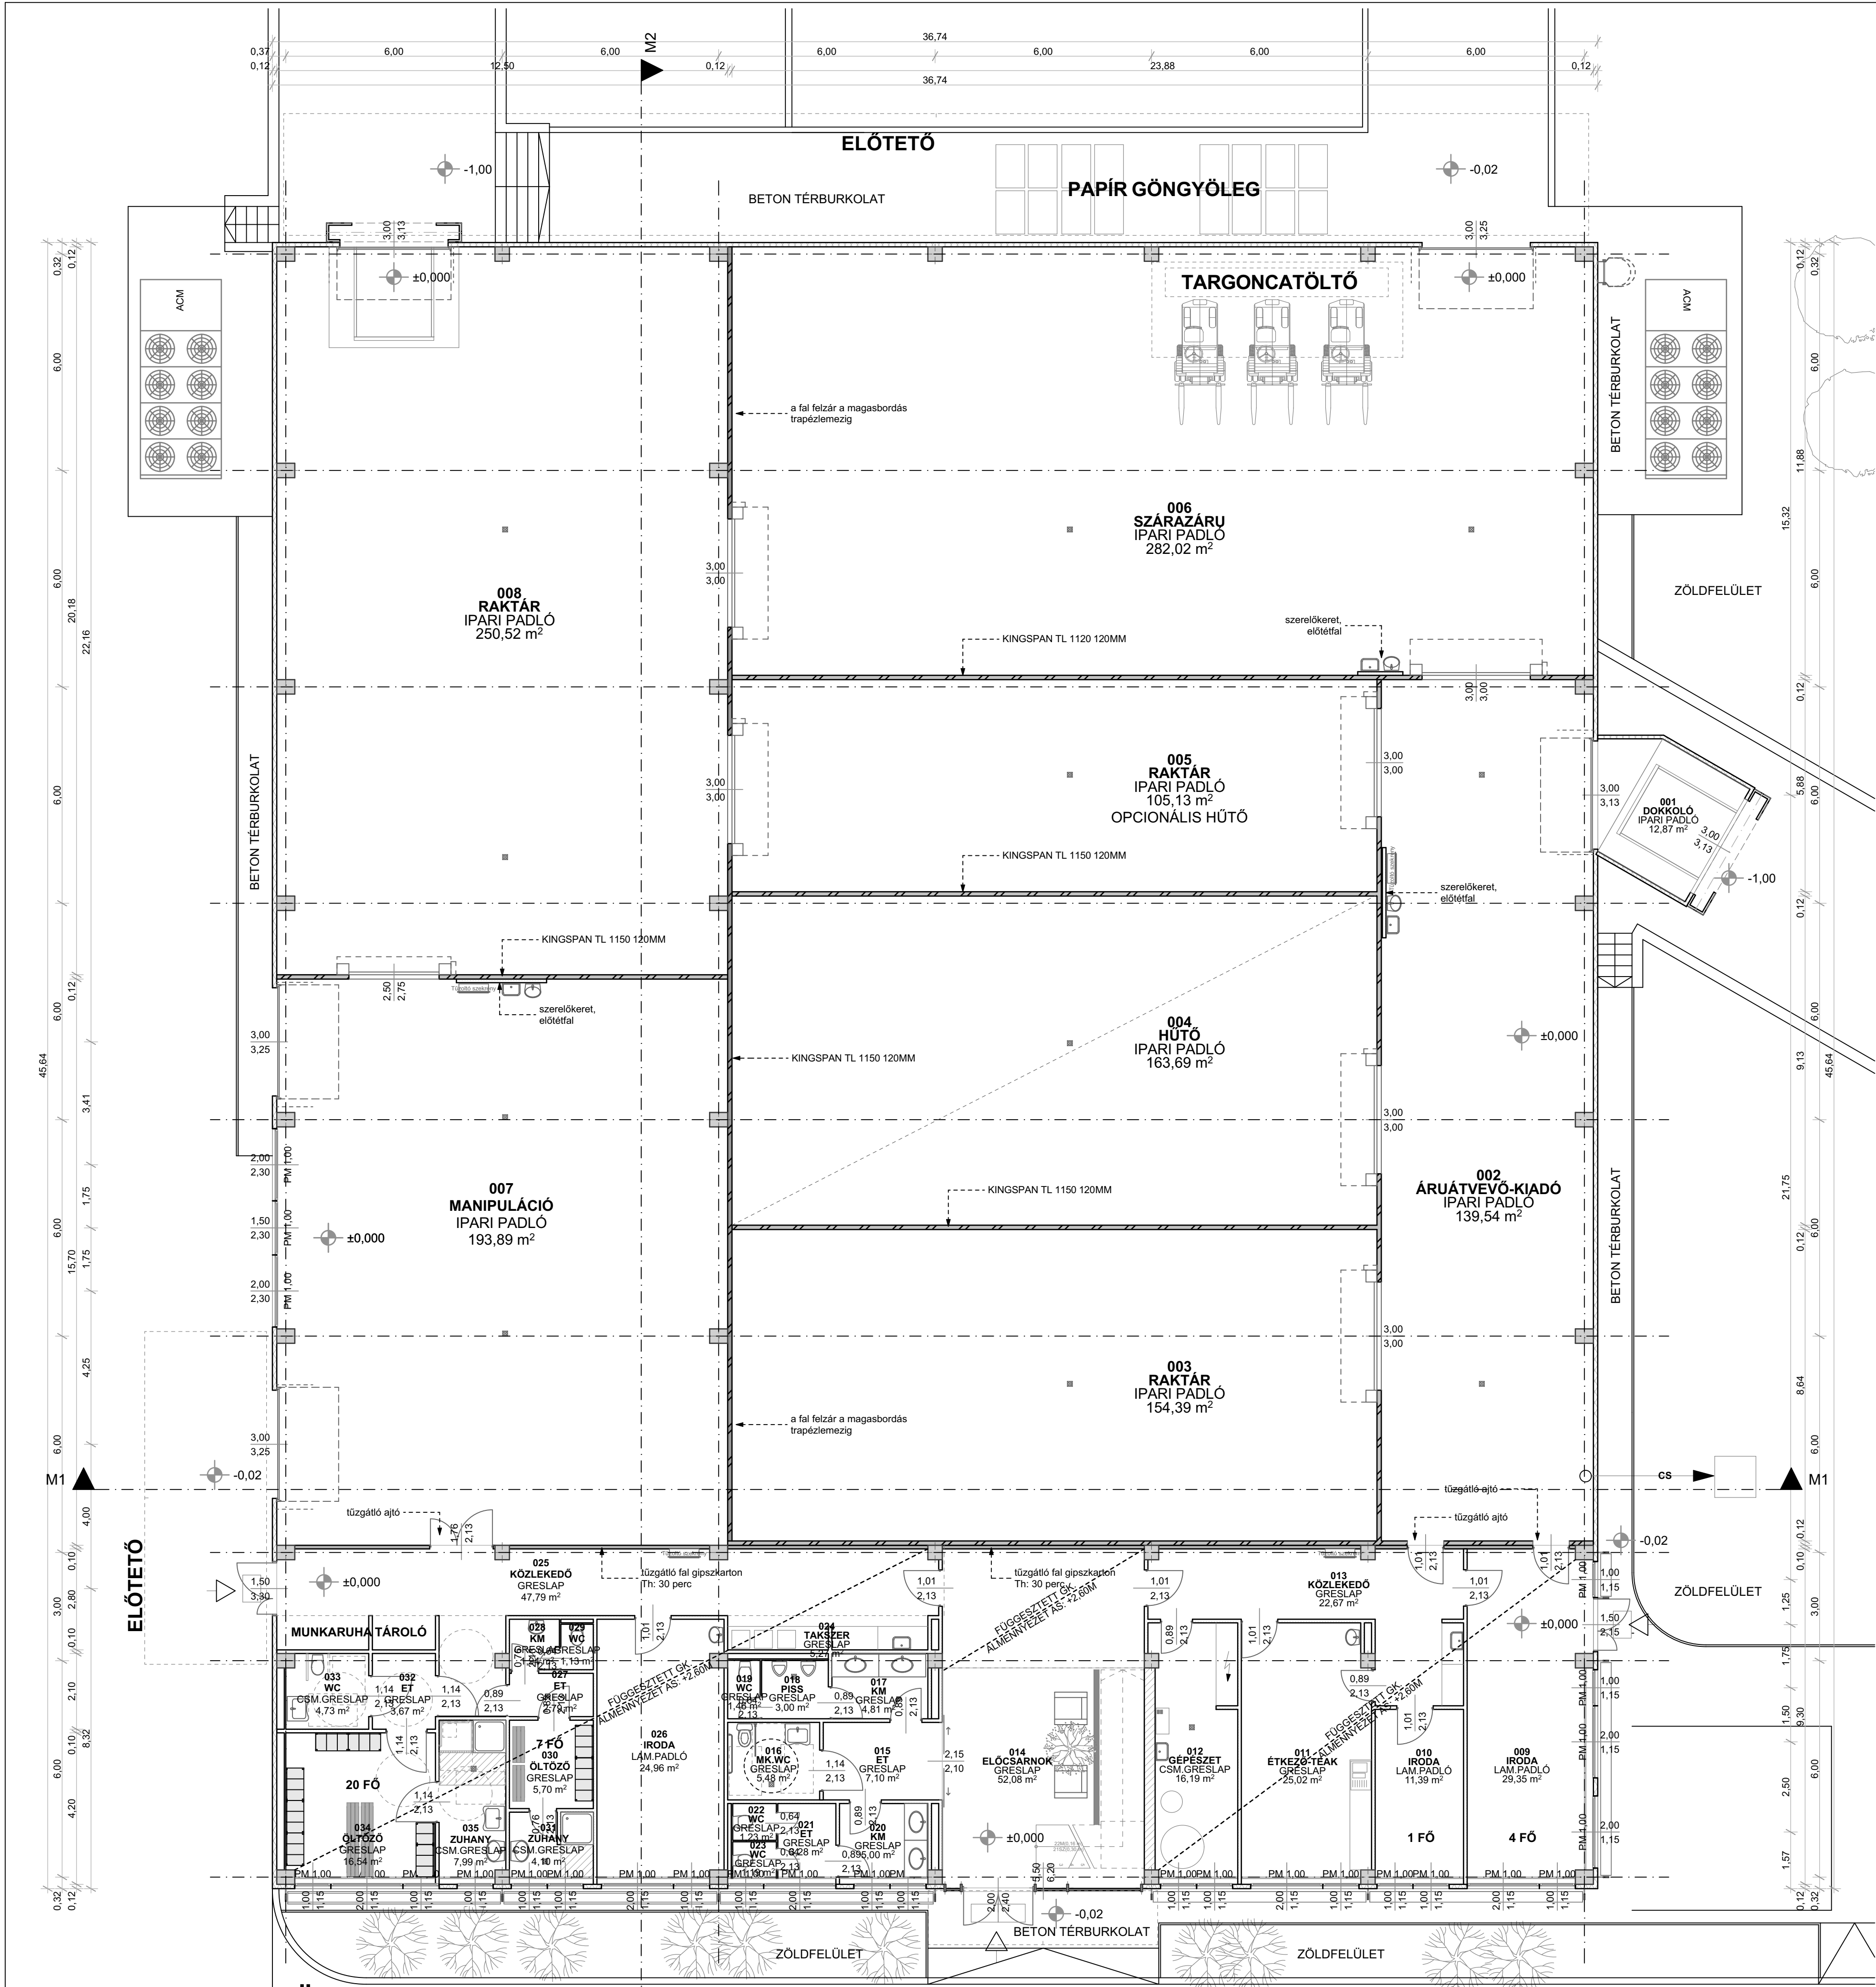


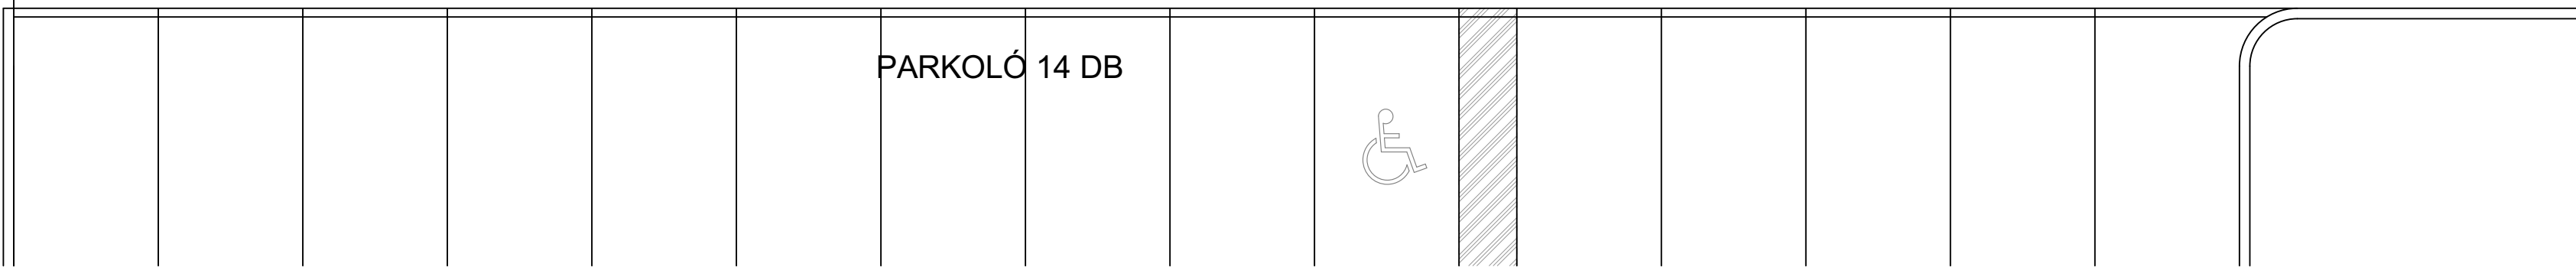

FÖLDSZINTI ALAPRAJZ

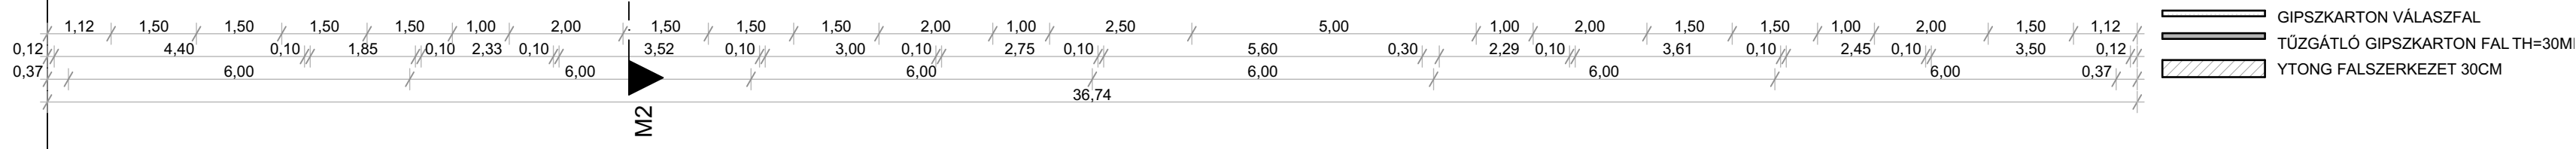

ÉPÍTÉSZ

Alkotóműhely Kft.

7140 BÁTASZÉK, BÉKÉSDI U. 3. TEL: 35-511-2044 FAX: 74-15-644
E-MAIL: info@epitesz-alkotomuhely.hu WWW: www.epitesz-alkotomuhely.hu

TERV MEGNEVEZÉSE:

ÚJ AGRÁRLOGISZTIKAI
KÖZPONT LÉTESÍTÉSE

7140 BÁTASZÉK HRSZ: 61/21

ÉPÍTÉS
ENGEDÉLYEZÉSI TERV

MÉRETEK:

BÁTASZÉK VÁROS
ÖNKORMÁNYZATA

7140 BÁTASZÉK, SZABADSÁG U. 4.

TERVEZŐ:

FÖLDESI ZOLTÁN

OKLEVELES ÉPÍTÉSZMERŐNK - VEZETŐ TERVEZŐ
E1 - 17 - 0545

HODOSSY LÁSZLÓ

OKLEVELES ÉPÍTÉSZMERŐNK - VEZETŐ TERVEZŐ
E1 - 17 - 0567

DÁTUM:

2018. FEBRUÁR

RAJZ MEGNEVEZÉSE:

FÖLDSZINTI ALAPRAJZ

M = 1:100

E-02