



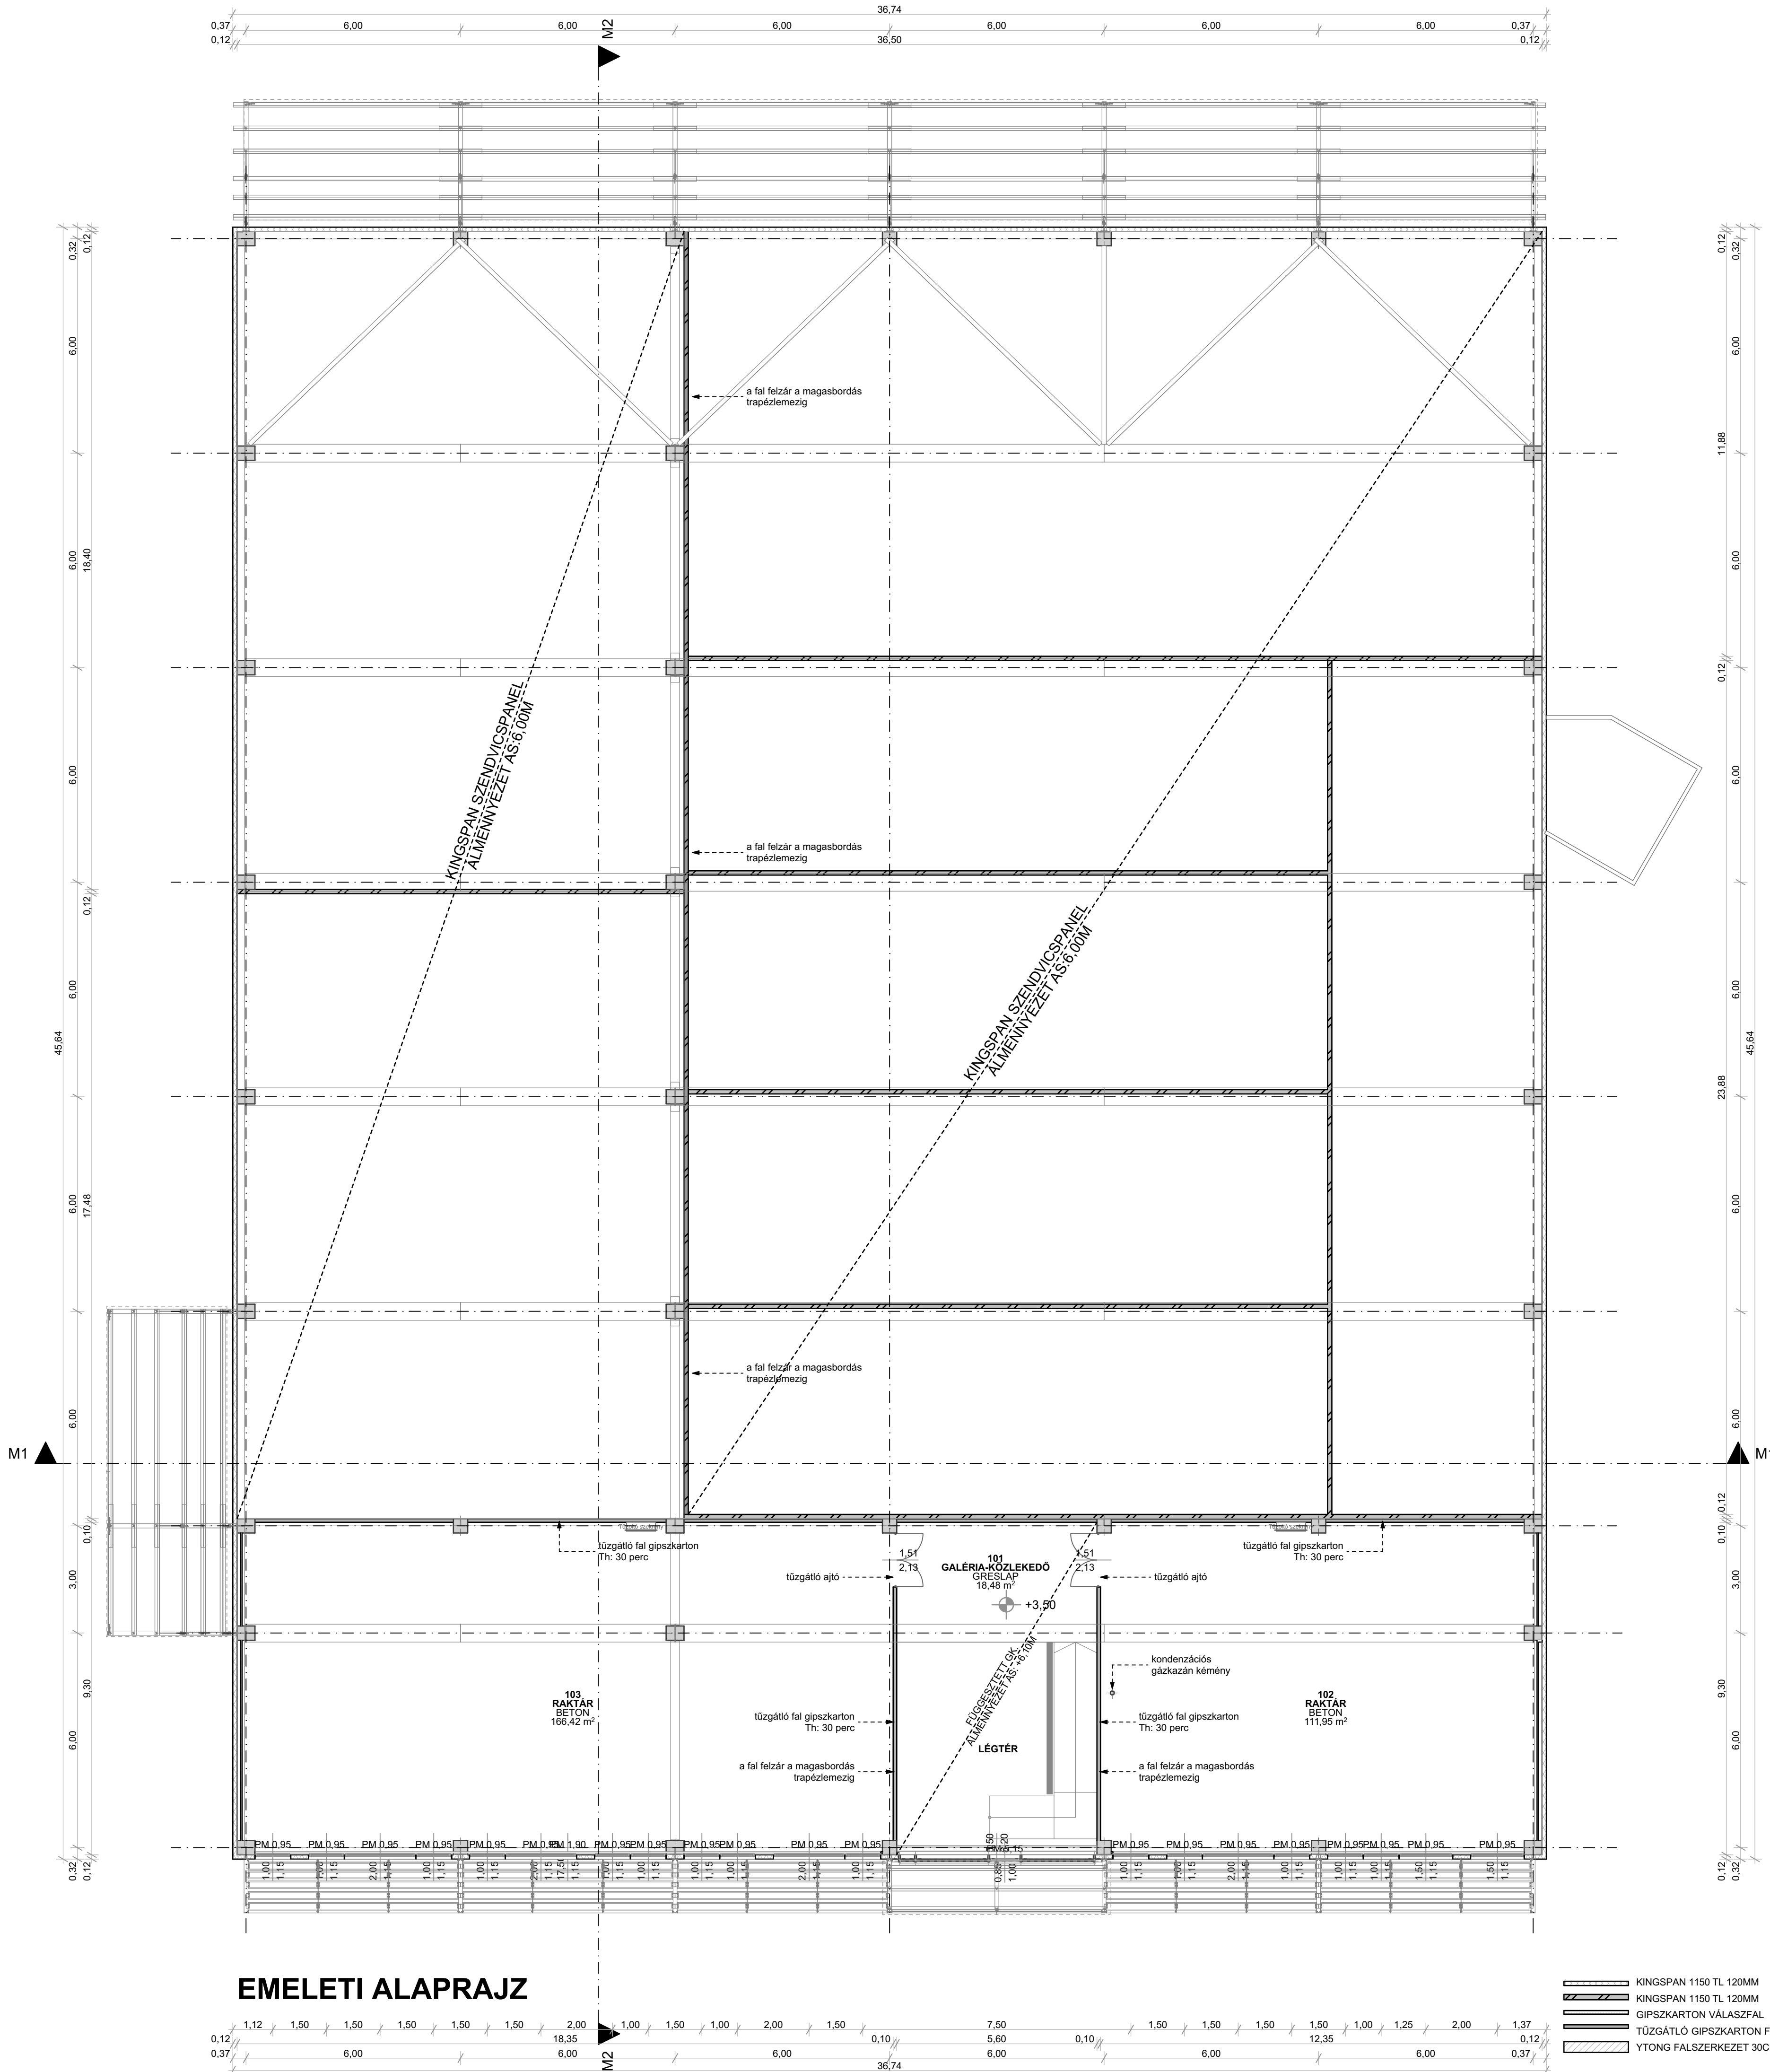

EMELETI ALAPRAJZ

- LEGENDA:
- KINGSPAN 1150 TL 120MM
 - KINGSPAN 1150 TL 120MM
 - GIPSZKARTON VÁLASZFAL
 - TŰZGÁTLÓ GIPSZKARTON FAL TH=30MI
 - YTONG FALSZERKEZET 30CM

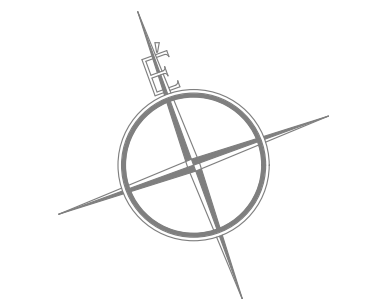

ÉPÍTÉSZ
Alkotóműhely Kft.

TERVEZŐ: MEGRENDELŐ:

ÚJ AGRÁRLOGISZTIKAI
KÖZPONT LÉTESÍTÉSE

7140 BÁTASZÉK HRSZ:61/21

ÉPÍTÉS
ENGEDÉLYEZÉSI TERV

BÁTASZÉK VÁROS
ÖNKORMÁNYZATA

FÖLDESI ZOLTÁN
OKLEVELES ÉPÍTÉSZMÉRNÖK - VEZETŐ TERVEZŐ
E1 - 17 - 0545

HODOSSY LÁSZLÓ
OKLEVELES ÉPÍTÉSZMÉRNÖK - VEZETŐ TERVEZŐ
E1 - 17 - 0567

DÁTUM: 2018. FEBRUÁR

RAJZ MEGNEVEZÉSE:

EMELETI ALAPRAJZ

M = 1:100

E-03

Készült az A/01.02.21. Jogiutas változatával. Díszlet: Kétféle Plusz Kft. Ez a terv az Építész Alkotóműhely Kft. szellemi tulajdona, melynek védelmét az 1998. évi LXXVI. törvény biztosítja.