


**HOMLOKZATI ANYAGOK:**

- |                                 |                                   |
|---------------------------------|-----------------------------------|
| 1. mükő lábázat                 | 6. sötétbarna fa nyílászáró       |
| 2. sárga színű homlokzatkavolat | 7. közmű jelző tábla - gázbekötés |
| 3. fehér színű homlokzatkavolat | 8. sötétbarna fém kapu            |
| 4. ereszcsatorna                | 9. zöld színű nyílászáró          |
| 5. natúr sajtolt cserépfedés    | 10. hódfarkú cserépfedés          |

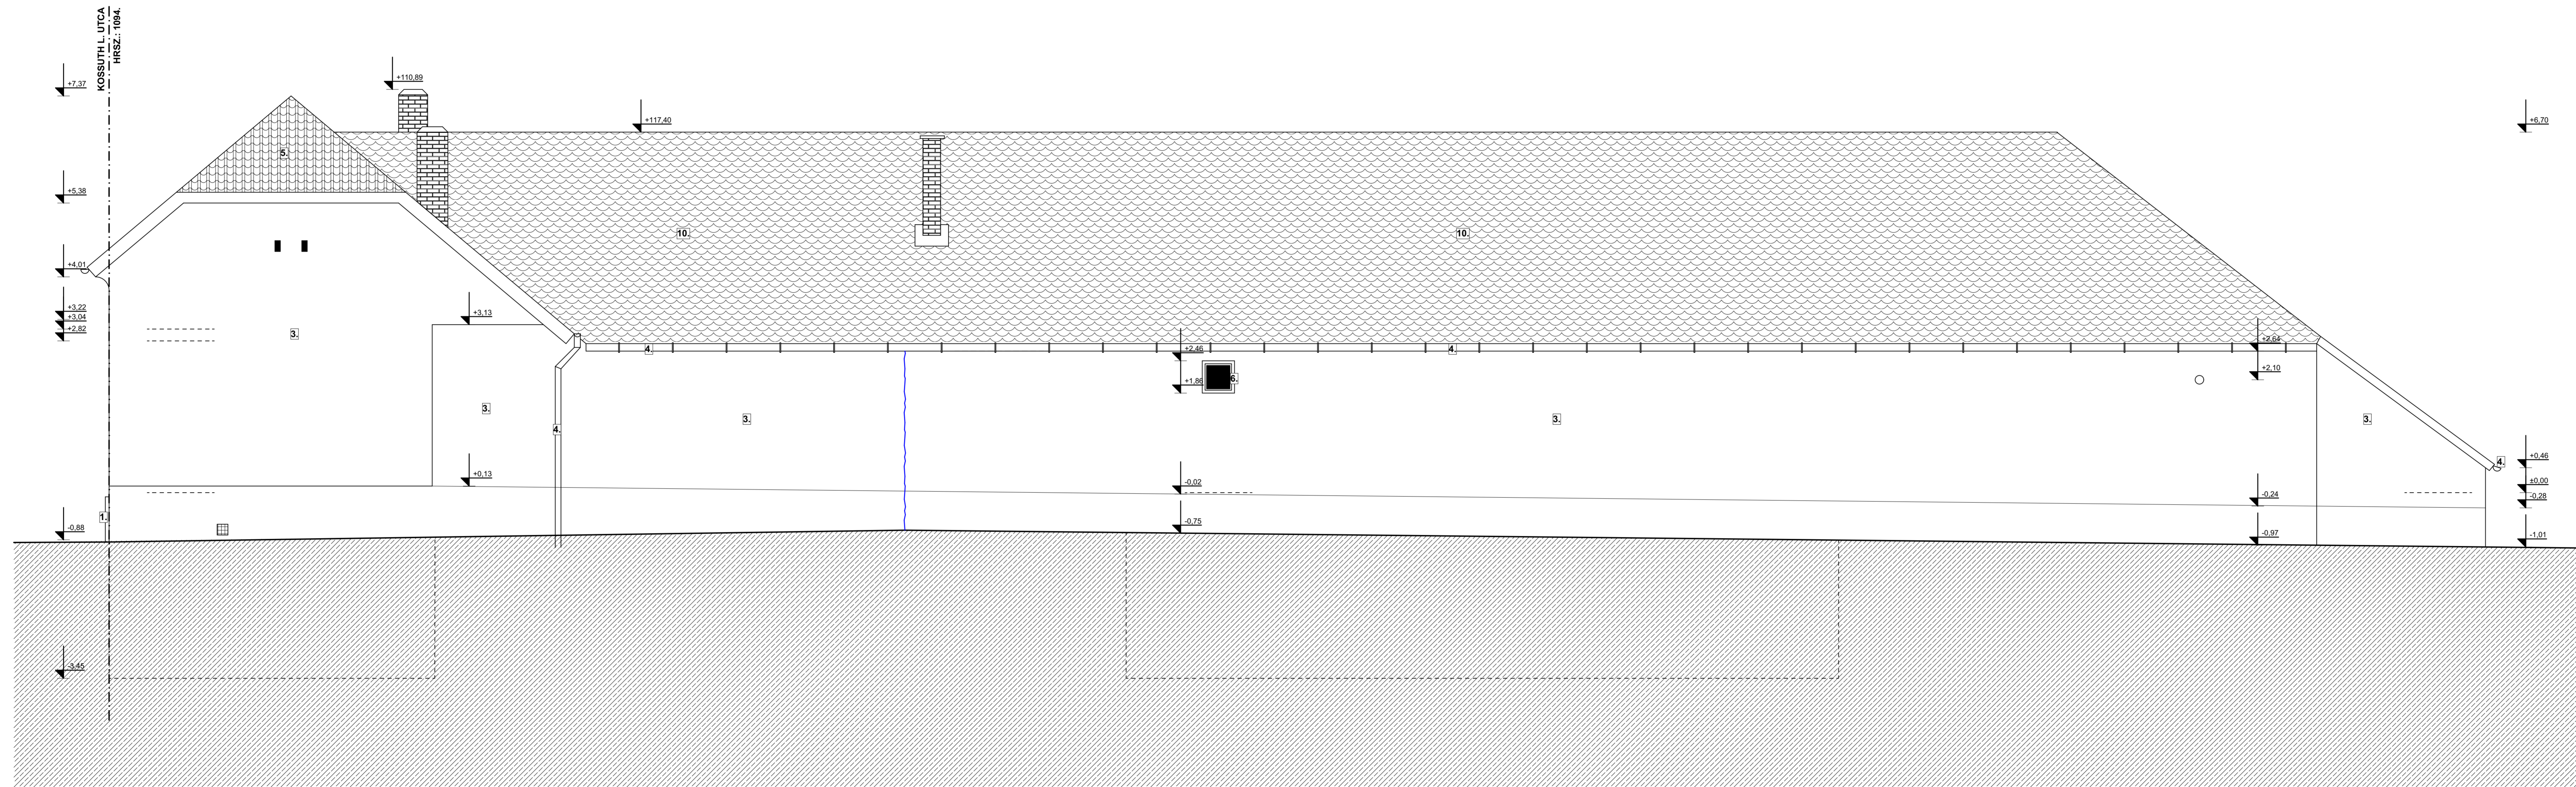

**ÉSZAKI HOMLOKZAT**  
M = 1 : 50

**Megjegyzés:**  
A terv +0.00 m szintje az épület építmény földszinti burkolatát elhatároló végleges padlószintje 90.45 mBt.  
A tervezési lépésekkel méretet venni TILCS!  
A kivitelezők, alvállalkozók és beszállók kötelesek minden fontos méretet a helyszínen ellenőrizni bármely tervezett elem gyártása, megrendelése előtt!  
A szerkezeti méretek a földhivatali térképszámolat és a helyszíni készülő felmérések alapján kerültek meghatározásra.  
Minden tervírói való eltéréstől értesíteni kell a tervezőt!  
A tervdokumentáció csak a műszaki leírás és annak tartalomjegyzékében felsorolt összes munkarésszel együtt érvényes!  
Minden ellentmondást jelenteni kell a tervezőnek!  
A kivitelezés megkezdése előtt a mennyiségeket a kivitelező ellenőrizze és a tervezővel az esetleges eltéréseket egyeztesse!  
**Jelen tervdokumentáció az építész szellemi terméke, szerzői jogi védelem alatt áll, ezért más célú felhasználása TILCS az építész hozzájárulása nélkül!**

**Megrendelő:**  
Bátaszék Város Önkormányzata  
adatszám: 1573304-2-17  
7140 Bátaszék Szabadság u. 4.  
tel: +3674391-500

**Építész kivitelező:**  
Szalai Anitka  
okleveles építésztervező művész  
É 17 - 0727  
egyéni vállalkozó  
nyilvántartási szám: 55629690  
adatszám: 5492282+1-37  
e-mail: szalai.anitka.epitesz@gmail.com  
mobil: +3620529-4812

**MÉGLÉVŐ LAKÓHÁZ ÉS GAZDASÁGI ÉPÜLETEK BONTÁSI KIVITELI TERVDOKUMENTÁCIÓJA**  
7140 Bátaszék Kossuth L. u. 49. Hrsz.: 1094.

**ÉPÍTÉSZ KIVITELI TERV**

**Északi homlokzat**

Méretarány:	M = 1:50
Kiadás dátuma:	Tervlap azonosító:
2021.09.27.	K-06