A DOKUMENTUMOT DIGITÁLIS ALÁÍRÁSSAL LÁTTA EL:
ÁVDH-SIGN
HITELESÍTETT

HELYSZÍNRAJZ

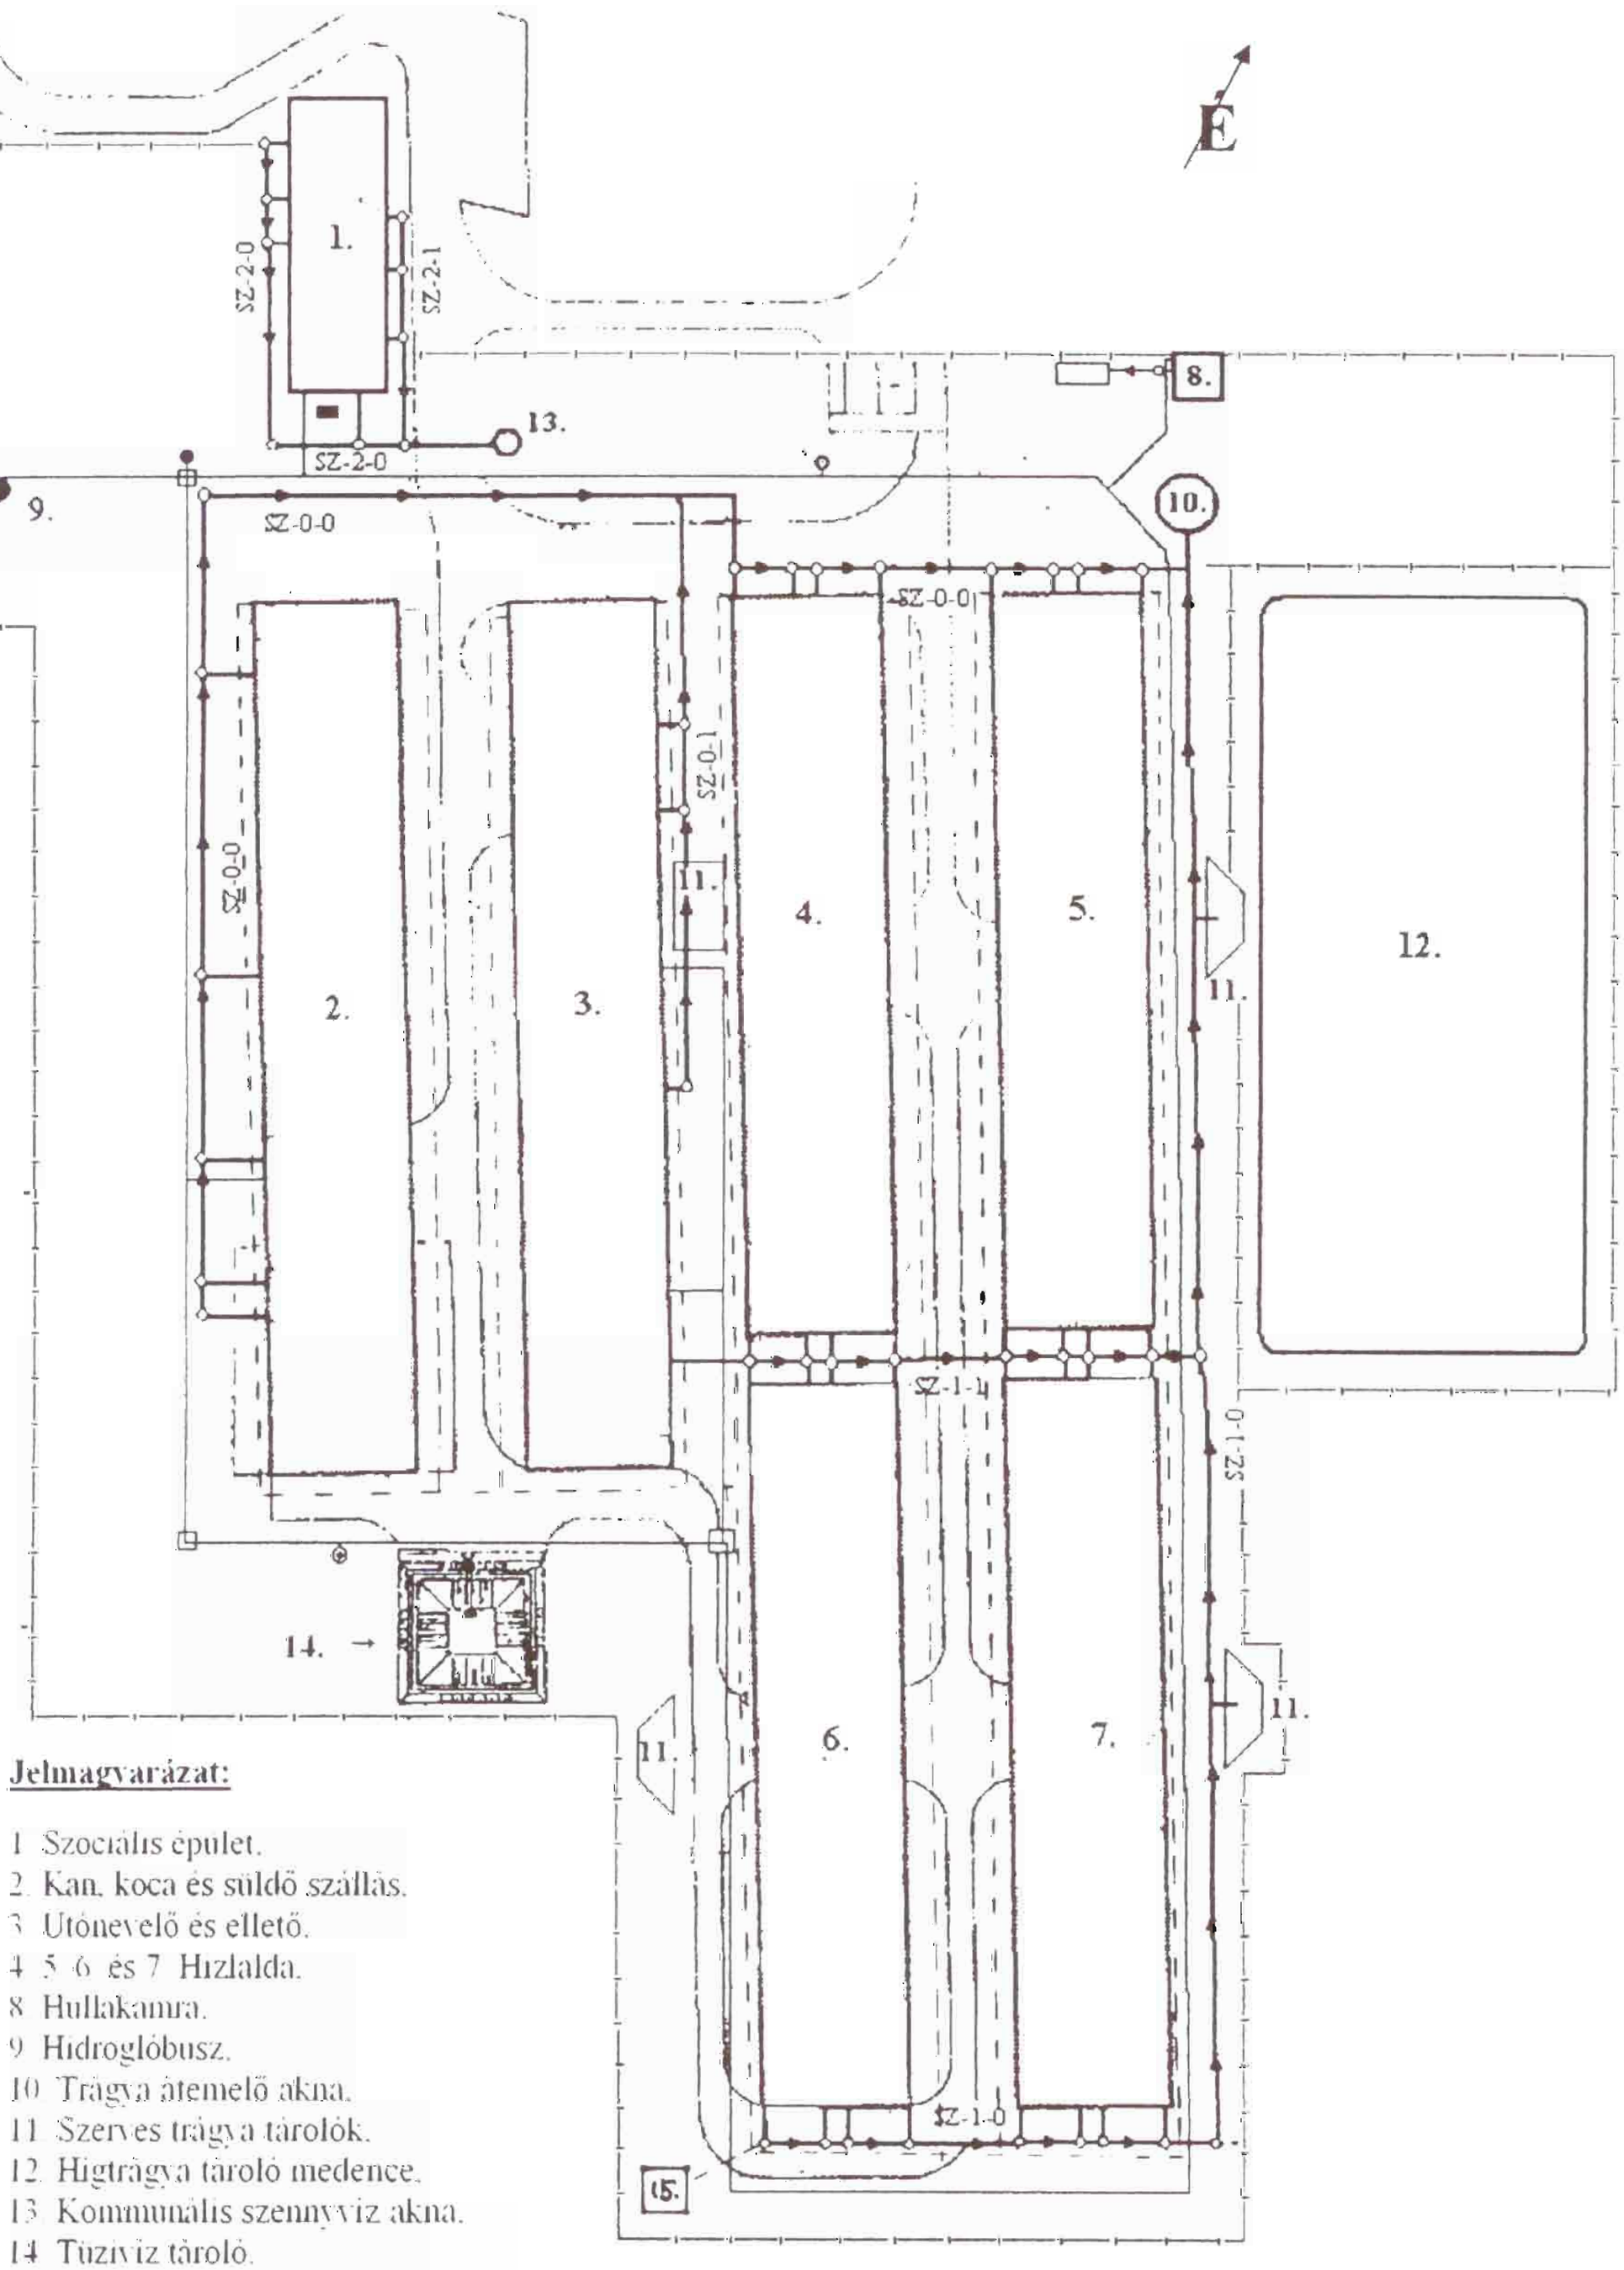

Jelmagyarázat:

1 Szociális épület.
2. Kan, koca és süldő szállás.
3 Utónevelő és ellető.
4 5 6 és 7 Hizlalda.
8 Hullakamra.
9 Hidroglóbusz.
10 Trágya átemelő akna.
11 Szerves trágya tárolók.
12. Higtrágya tároló medence.
13 Kommunális szennyvíz akna.
14 Tűzivíz tároló.
15 Csapadékvíz gyűjtő földmedence
—— ivóvíz vezeték.
—•—•— szennyvíz vezeték
- - - csapadékvíz elvezetés