

BÁTASZÉK - K Ö V E S D
TELEPÜLÉSRENDEZÉSI ESZKÖZEINEK
FELÜLVIZSGÁLATA



A SZABÁLYOZÁS ALAPELEMEI


	SZABÁLYOZÁSI VONAL
	SZABÁLYOZÁSI SZÉLESSÉG
	ÉPÍTÉSI ÖVEZET, ÖVEZET HATÁRA

ÉPÍTÉSI ÖVEZET, ÖVEZET JELE
BEÉPÍTÉSRE SZÁNT TERÜLETEK

	FALUSIAS LAKÓTERÜLET
	EGYÉB IPARI TERÜLET
	IPARTERÜLETI LAKÓÖVEZET
	KÜLÖNLEGES TERÜLET - PINCESOROK

BEÉPÍTÉSRE NEM SZÁNT TERÜLETEK

	KÖZLEKEDÉSI TERÜLET - ORSZÁGOS MELLÉKÚT
	KÖZLEKEDÉSI TERÜLET - KÜLTÉRÜLETI EGYÉB ÚT
	KÖZLEKEDÉSI TERÜLET - KISZOLGÁLÓ ÚT
	IPARTERÜLETI LAKÓÖVEZET MAGÁNÚTJA
	VÉDELMI ERDŐ
	KERTES MEZŐGAZDASÁGI TERÜLET
	ÁLTALÁNOS MEZŐGAZDASÁGI TERÜLET
	VÍZGAZDÁLKODÁSI TERÜLET - ÁLLANDÓ VÍZFOLYÁS, ÁROK
	VÍZGAZDÁLKODÁSI TERÜLET - VÍZMŰ TERÜLET

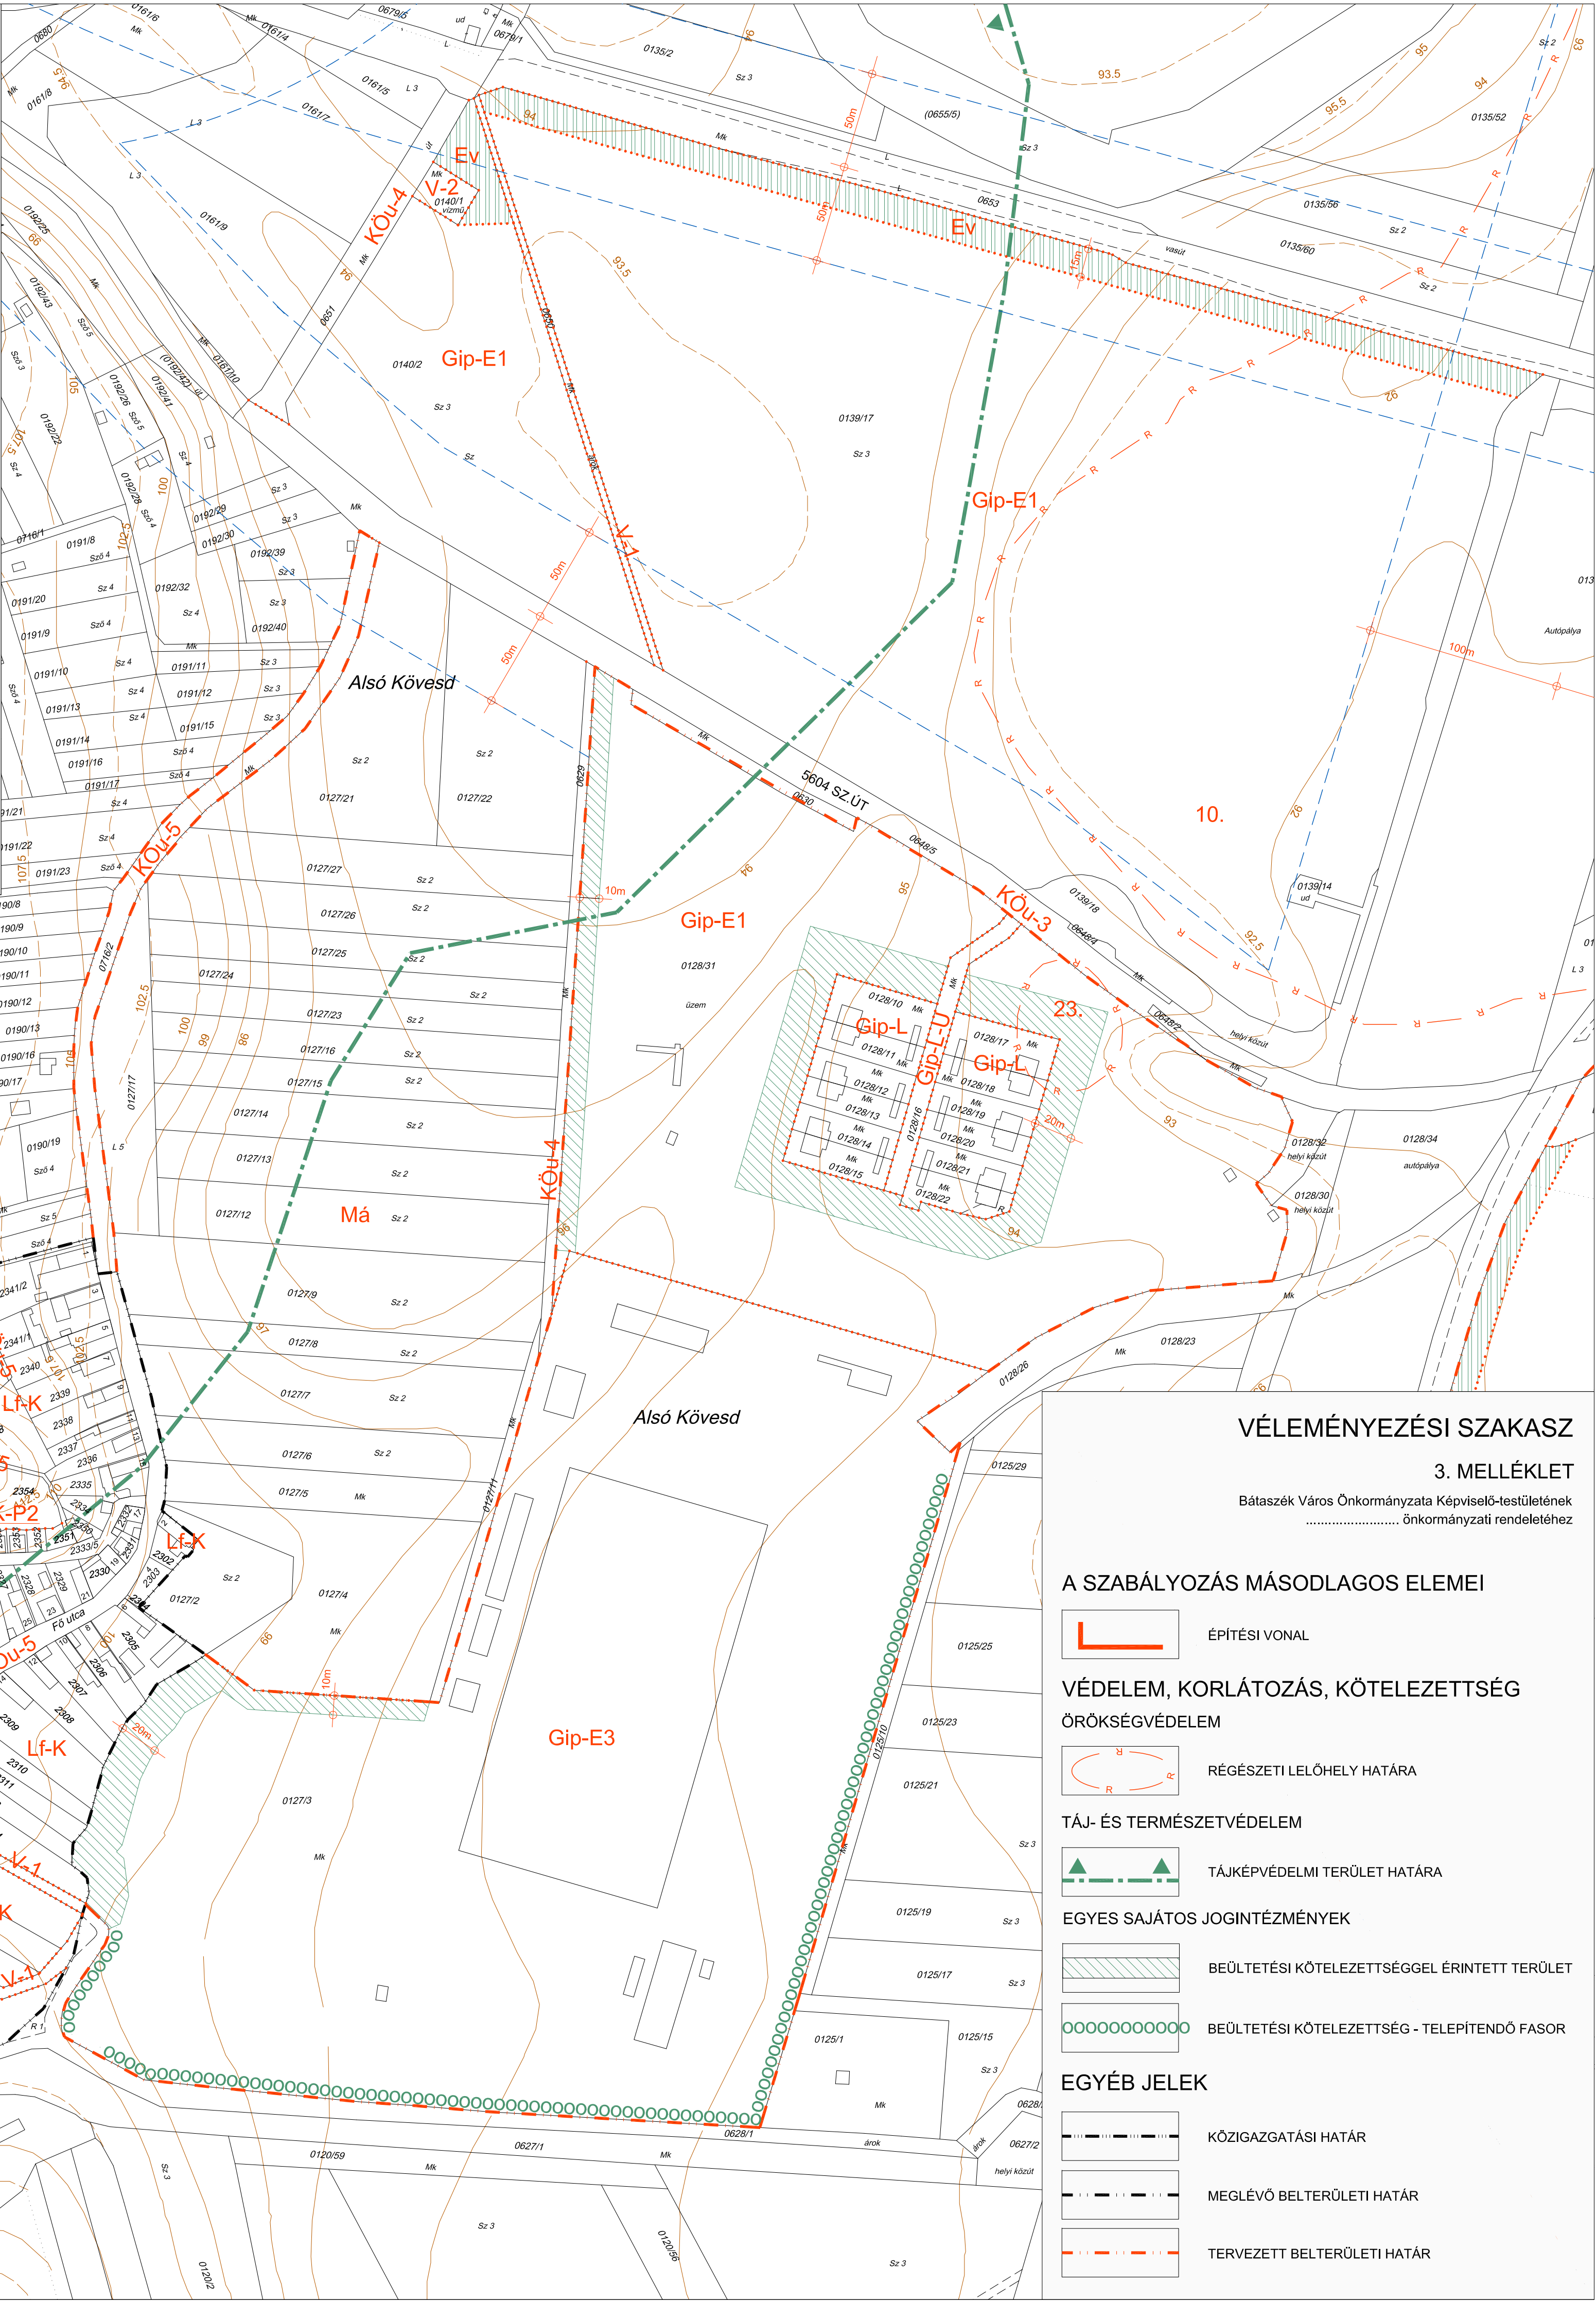

VÉLEMÉNYEZÉSI SZAKASZ

3. MELLÉKLET

Bátaszék Város Önkormányzata Képviselő-testületének
..... önkormányzati rendeletéhez

A SZABÁLYOZÁS MÁSODLAGOS ELEMEI

	ÉPÍTÉSI VONAL
--	---------------

VÉDELEM, KORLÁTOZÁS, KÖTELEZETTSÉG
ÖRÖKSÉGVÉDELEM

	RÉGÉSZETI LELŐHELY HATÁRA
--	---------------------------

TÁJ- ÉS TERMÉSZETVÉDELEM

	TÁJKÉPVÉDELMI TERÜLET HATÁRA
--	------------------------------

EGYES SAJÁTOS JOGINTÉZMÉNYEK

	BEÜLTETÉSI KÖTELEZETTSÉGGEL ÉRINTETT TERÜLET
	BEÜLTETÉSI KÖTELEZETTSÉG - TELEPÍTENDŐ FASOR

EGYÉB JELEK

	KÖZIGAZGATÁSI HATÁR
	MEGLÉVŐ BELTERÜLETI HATÁR
	TERVEZETT BELTERÜLETI HATÁR

KÉSZÜLT AZ ÁLLAMI ALAPADATOK FELHASZNÁLÁSÁVAL

KOKAS ÉS TÁRSA TERVEZŐ KFT.
ÉPÍTÉSZ ÉS TELEPÜLÉSTERVEZŐ IRODA

Tel/Fax: 72/324-326	Iroda: 7624 Pécs, Budai Nagy A. u. 1.	Levelezim: 7627 Pécs, Havk-hegyi út 66.	E-mail: kokasestarsa @ gmail.com
SZAKÁGI TERVEZŐK:	MUNKA MEGNEVEZÉSE:	RAJZSZÁM:	
	BÁTASZÉK TELEPÜLÉSRENDEZÉSI ESZKÖZEI	SZ-3	
	RAJZ MEGNEVEZÉSE:	LÉPTÉK:	
	SZABÁLYOZÁSI TERV - KÖVESD	M 1:2000	
JELZŐSZÁM:		DÁTUM:	
TT-1810		2020.04.	
	TELEPÜLÉSTERVEZŐ: PAP ZSUZSA (TT1-32-0176)		