
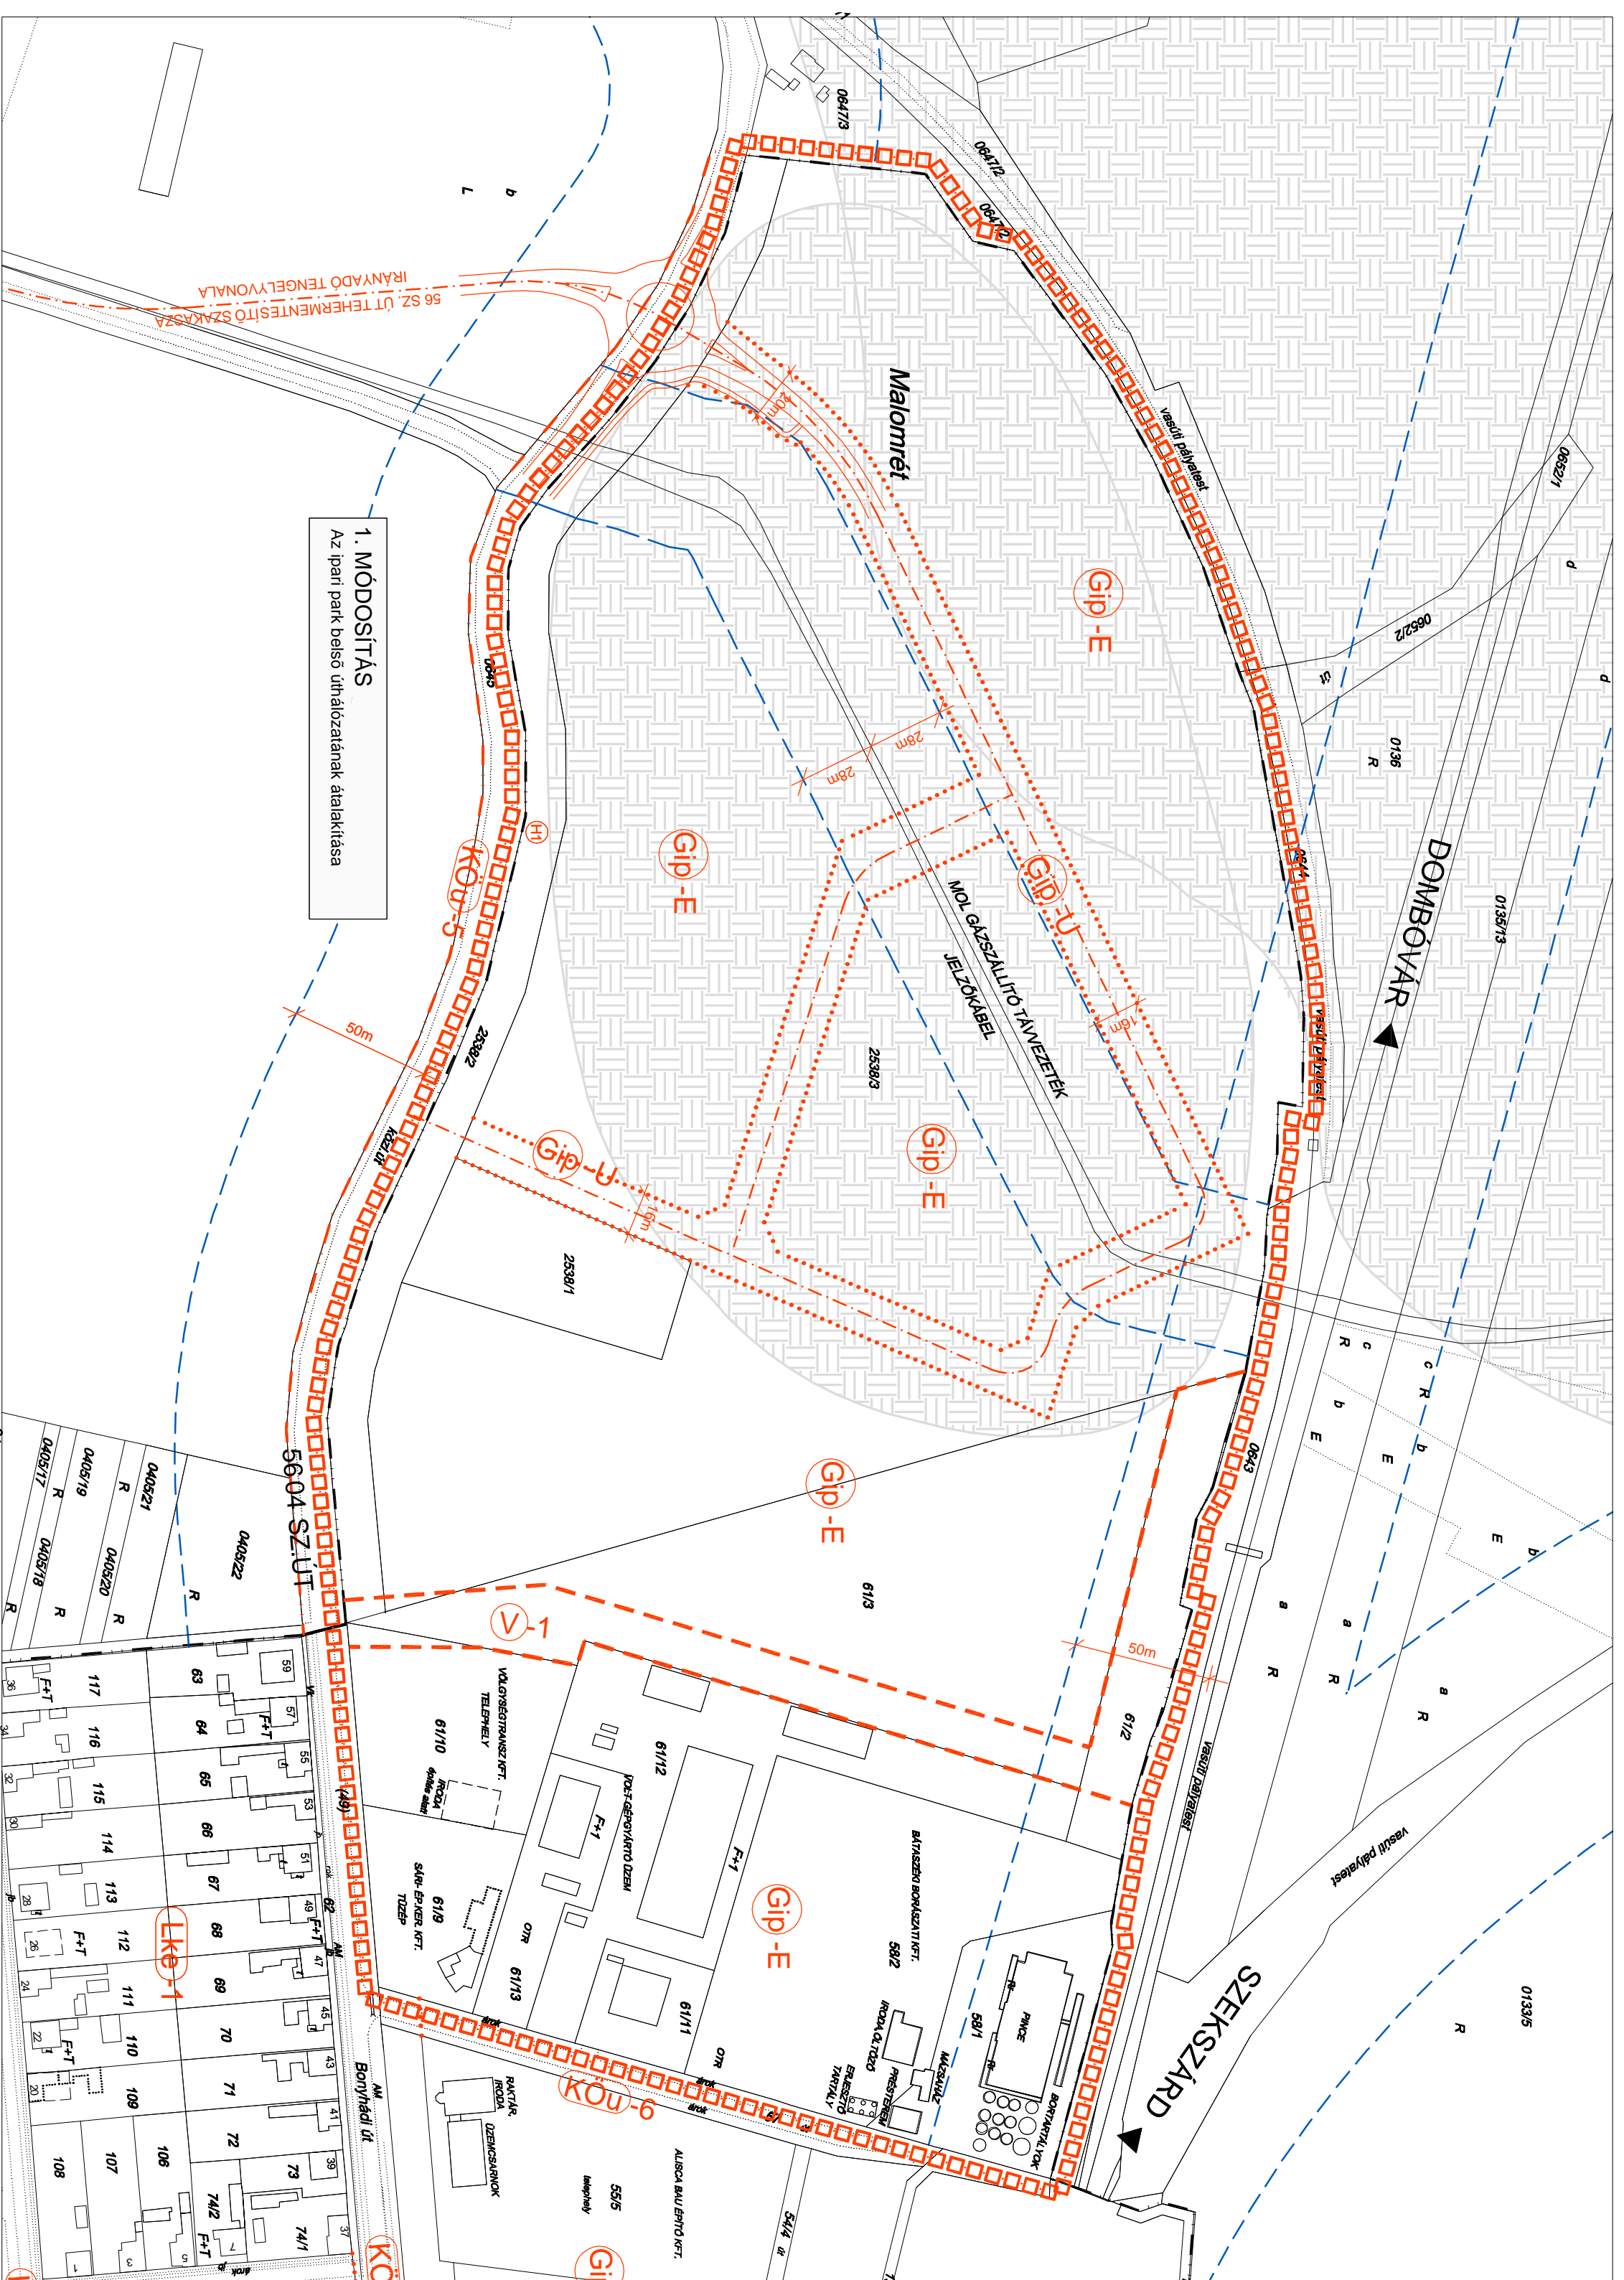


BÁTASZÉK

SZABÁLYOZÁSI TERVÉNEK 2015. ÉVI MÓDOSÍTÁSA

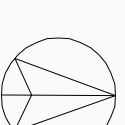

1. MÓDOSÍTÁS
Az ipari park belső úthálózatának átalakítása

JELMAGYARÁZAT

TERVMOZDÍTÁS HATÁRA

ÁLTALÁNOS ELEMELK

MEGLÉVŐ BELTÉRI TERÜLETI HATÁR

TERÜLETFELHASZNÁLÁSI EGYSÉG HATÁRA

ÉPÍTÉSI ÖVEZETI, ÖVEZET HATÁRA

TERVEZETT ÚT TENGELVONALA

TERÜLETFELHASZNÁLÁSI MÓDOK

BEÉPÍTÉSRE SZÁNT TERÜLETEK

IPARI GAZDASÁGI TERÜLET - EGYÉB IPARI TERÜLET

IPARI GAZDASÁGI TERÜLET - MAGÁNÚT

BEÉPÍTÉSRE NEM SZÁNT TERÜLETEK

VIZGAZDALKODÁSI TERÜLET
ÁLLANDÓ VIZFOLYÁS, ÁROK

KULTURÁLIS ÖRÖKSÉGVÉDELLEM

NYILVÁNTARTOTT RÉGÉSZETI LEHŐHELY

KÖRNYEZETVÉDELLEM

VÉDŐTÁVOLTSÁG

2. MELLÉKLET

Bátaszék Város Önkormányzata

Képviselő-testületének

..... önkormányzati rendelethez

VÉGSO SZAKKMAI

VÉLEMÉNYEZÉSI SZAKASZ

KÉSZÜLT AZ ÁLLAMI ALAPADATOK FELHASZNÁLÁSÁVAL

KOKAS ÉS TÁRSA TERVEZŐ KFT.

ÉPÍTÉSZ ÉS TELEPÜLÉSTERVEZŐ RODA

Térkép: 7204-038	Dokk: 704 Páka, Buda Nagy Á. u. 1.	Létesítéskor: 7027 Páka, Harkányi út 88.	Címek: kocak@nikom.hu
Munka megnevezése: BÁTASZÉK TÖR. MÓDOSÍTÁSA	Rajz készítése: SZABÁLYOZÁSI TERV MÓDOSÍTÁSA		Dátum: 2016.11.
Építész és településtervező RODA			
Készítéskor: 7027 Páka, Harkányi út 88.			
Rajz készítése: SZABÁLYOZÁSI TERV MÓDOSÍTÁSA			
Építész és településtervező RODA			
Készítéskor: 7027 Páka, Harkányi út 88.			
Rajz készítése: SZABÁLYOZÁSI TERV MÓDOSÍTÁSA			
Építész és településtervező RODA			
Készítéskor: 7027 Páka, Harkányi út 88.			