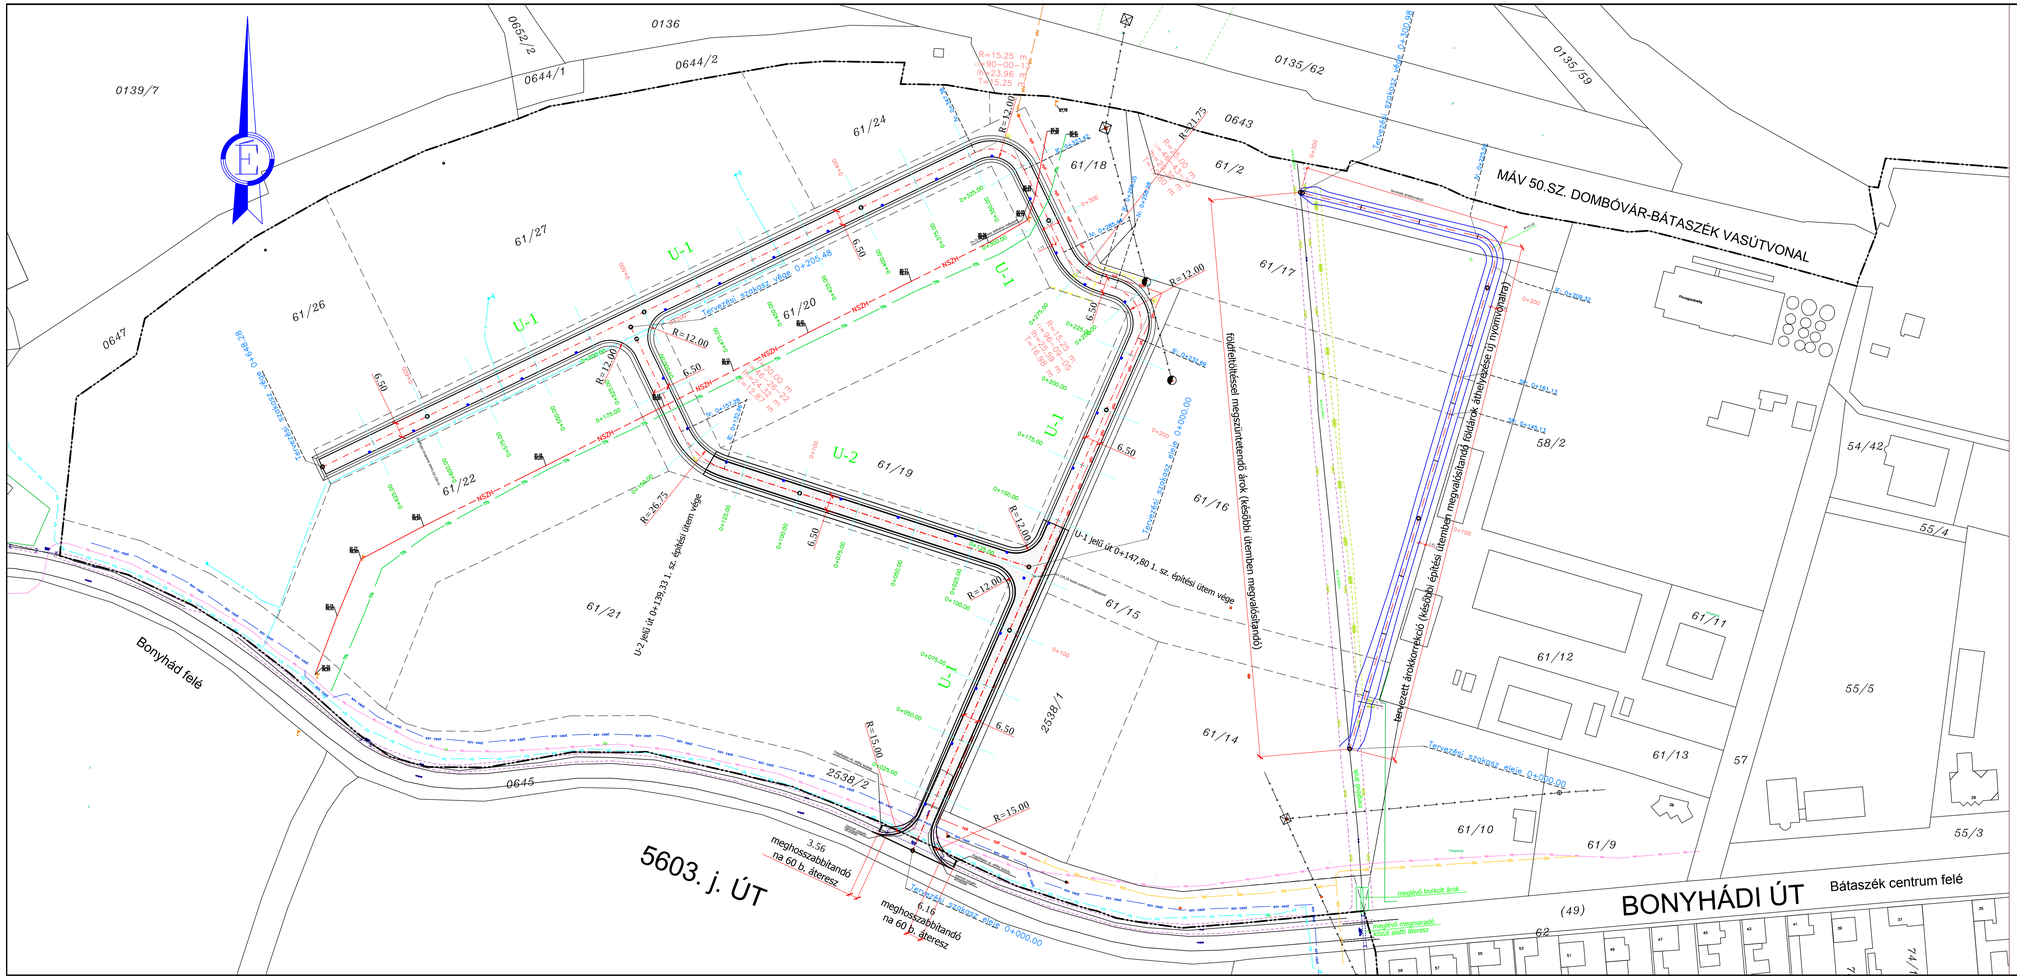

Meglévő közmű

- Meglévő szennyvíz nyomóvezeték
- Meglévő nagynyomású gázvezeték
- Meglévő középnyomású gázvezeték
- Meglévő telefon optikai földkábel
- Meglévő MOL nagynyomású gázszállító távvezeték
- Meglévő MOL gázszállító távvezeték hírközlési kábele
- Meglévő elektromos nagyfeszültségű földkábel
- Meglévő csapadékvíz áteresz
- Meglévő földárok
- Oszlop
- Belterület határa
- Meglévő telekhatár

Tervezett út

- aszfaltburkolat

Rajzcím:

Útépítési helyszínrajz

Méretarány:

M=1 : 1.000