


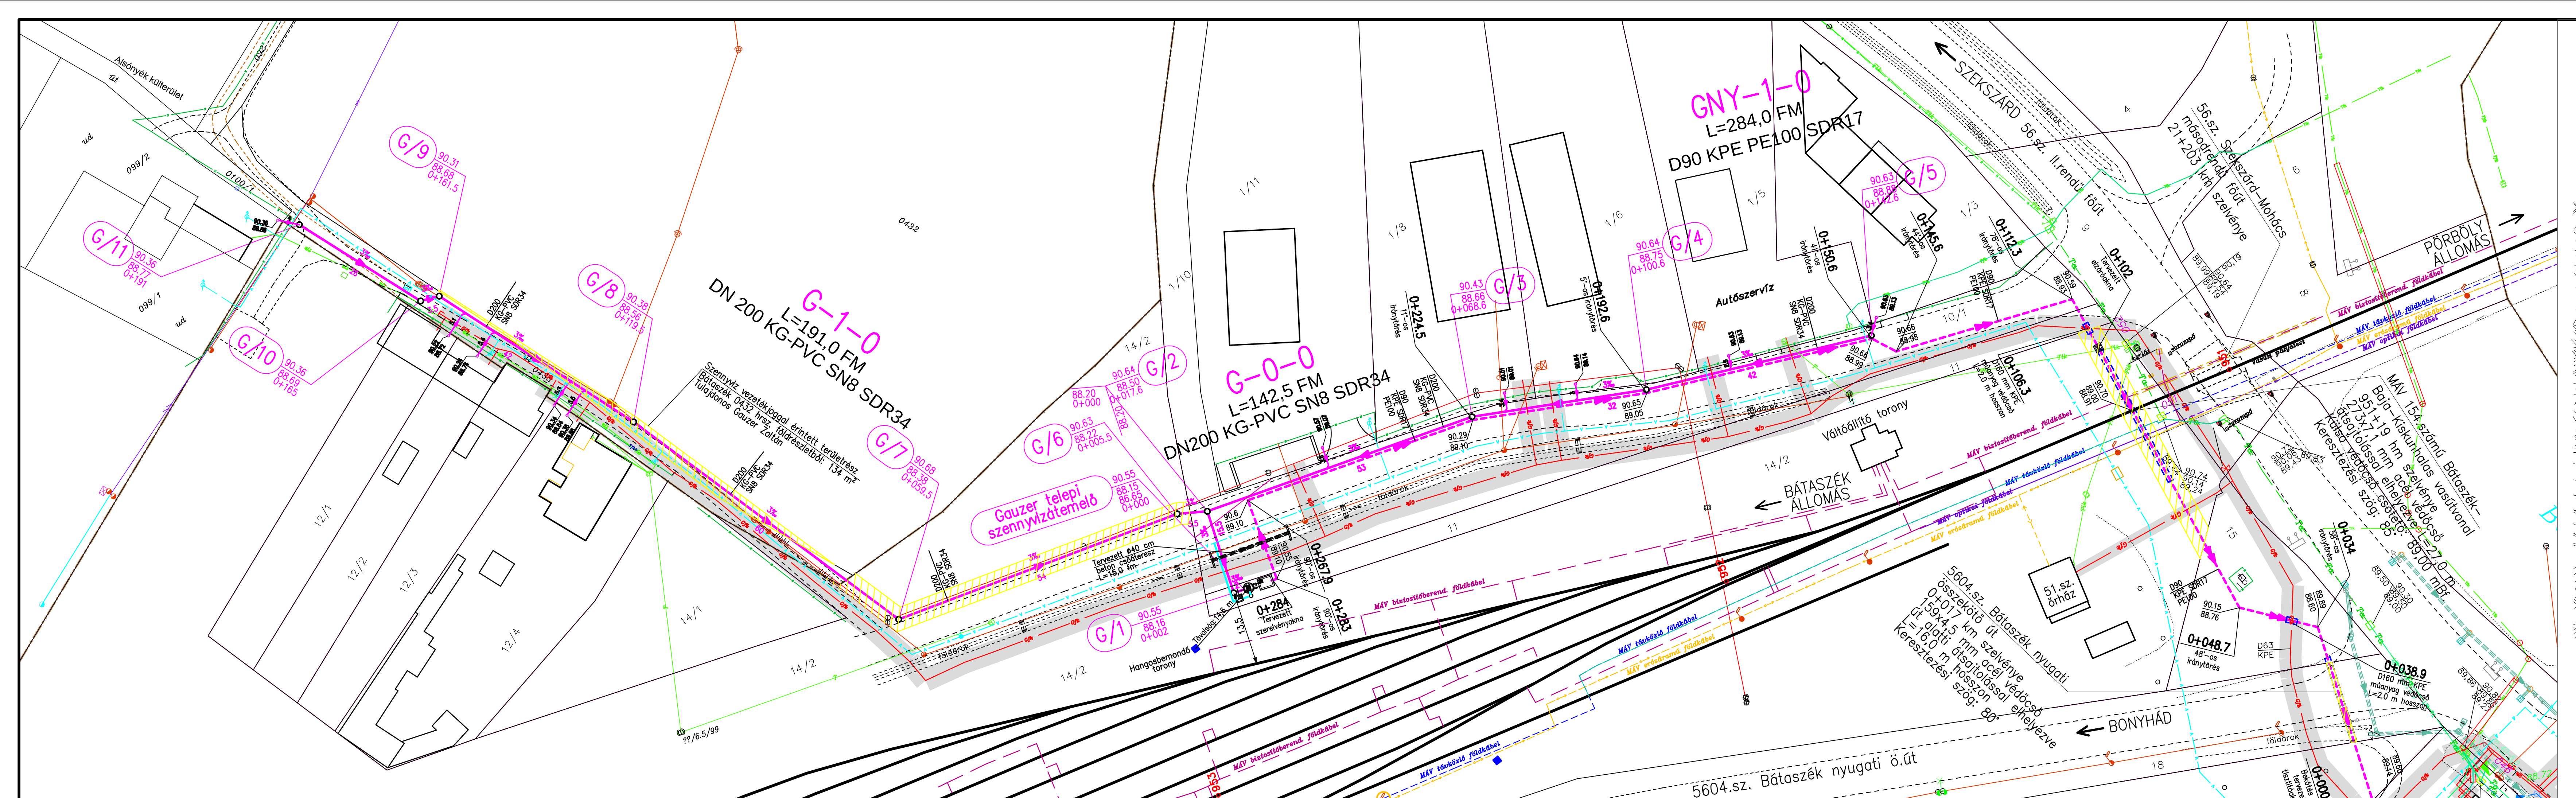

MEGJEGYZÉS:

- A terven szereplő magassági adatok BALTI alapszintre vonatkoznak!
- A dokumentációhoz nyíltárcos közműfeltárás és műszeres (földalatti) közműbemérés nem készült! A terven feltüntetett meglévő közművek helye az üzemeltetők adatszolgáltatása alapján lett felvéve, többségében az üzemeltetők által megadott alaptérképek transzformálásával, mely alaptérképek a valós állapottól eltérőek lehetnek. A meglévő közművek mélységbeli feltüntetése (az átlagos fektetési mélységben) csak tájékoztató jellegű. Kivitelezéskor minden rákötésnél illetve keresztezésnél előzetes nyíltárcos közműfeltárást kell végezni!
- A kivitelezés megkezdése előtt kutatógödörrel, szakfelügyelet mellett kell feltárni az egyes közművek pontos helyét. A feltárt közművek tényleges helyzetének ismeretében a tervezett csatornák nyomvonalának esetleges módosítása válhat szükségessé.
- Kivitelezéskor a közműtulajdonosok előírásait, valamint a közműkereszteszerekre vonatkozó szabványokat, műszaki előírásokat szigorúan be kell tartani!
- A közművezetékek közelében gépi földmunkát végezni tilos, ezen helyeken csak kézi földmunka végezhető, fokozott figyelemmel és óvatossággal!
- A keresztezett, megközelített közművezetéseket a vonatkozó szakági előírások, szabványok, valamint a közmű-üzemeltetők hozzájárulásokban foglaltak szerint be kell védeni, illetve ki kell váltani. A kiváltásokat csak az érintett közműtulajdonosok végezhetik!

JELMAGYARÁZAT

- M 1:500
- Tervezett létesítmény**
- G/4
 - G/5
 - G/6
 - G/7
 - G/8
 - G/9
 - G/10
 - G/11
- Meglévő közmű**
- Meglévő vízvezeték
 - Meglévő gázvezeték gépi földmunka tilalommal
 - Meglévő szennyvízcsatorna tisztítóaknával
 - Meglévő kábelvezeték
 - Meglévő nagyfesz. elektromos légvezeték
 - Meglévő telefon földkábel
 - Meglévő telefon alépítmény
 - MÁV távközlési földkábel
 - MÁV optikai földkábel
 - MÁV távközlési földkábel
 - MÁV erőáramú földkábel
 - Tervezett szennyvíz nyomvezeték szolgalmi sávval
- Egyéb**
- Osztóp
 - Meglévő földárk
 - Meglévő csapadékvíz átvezető
 - Belterület határa

BÁTASZÉK VÁROS ÖNKORMÁNYZATA
H-7140 Bátaszék, Szabadság u. 4. Tel.: 06-74/591-500, Fax.: 06-74/591-505
e-mail: hivatal@bataaszekph.hu, web: www.bataaszek.hu

GEMENC BAU TOLNA KFT.
H-7100 Szekszárd, Tündi u. 7. Tel.: 06-74/415-105, Fax.: 06-74/511-281,
e-mail: info@gemencbau.hu, web: www.gemencbau.hu

BÁTASZÉK SZENNYVÍZTELEP FEJLESZTÉSE, BÁTASZÉK, BATA SZENNYVÍZCSATORNÁZÁS BEFEJEZÉSE
KEHOP-2.2.1-15-2015-00021

Bátaszék város szennyvízcsatornázása befejező ütem vízjogi létesítési engedélyezési és kiviteli terv

Bátaszék - Gauzer telep szennyvízelvezetésének helyszínrajza I.

BSZ-3.3