


tervezéssel érintett épületrész

tervezéssel érintett épületrész

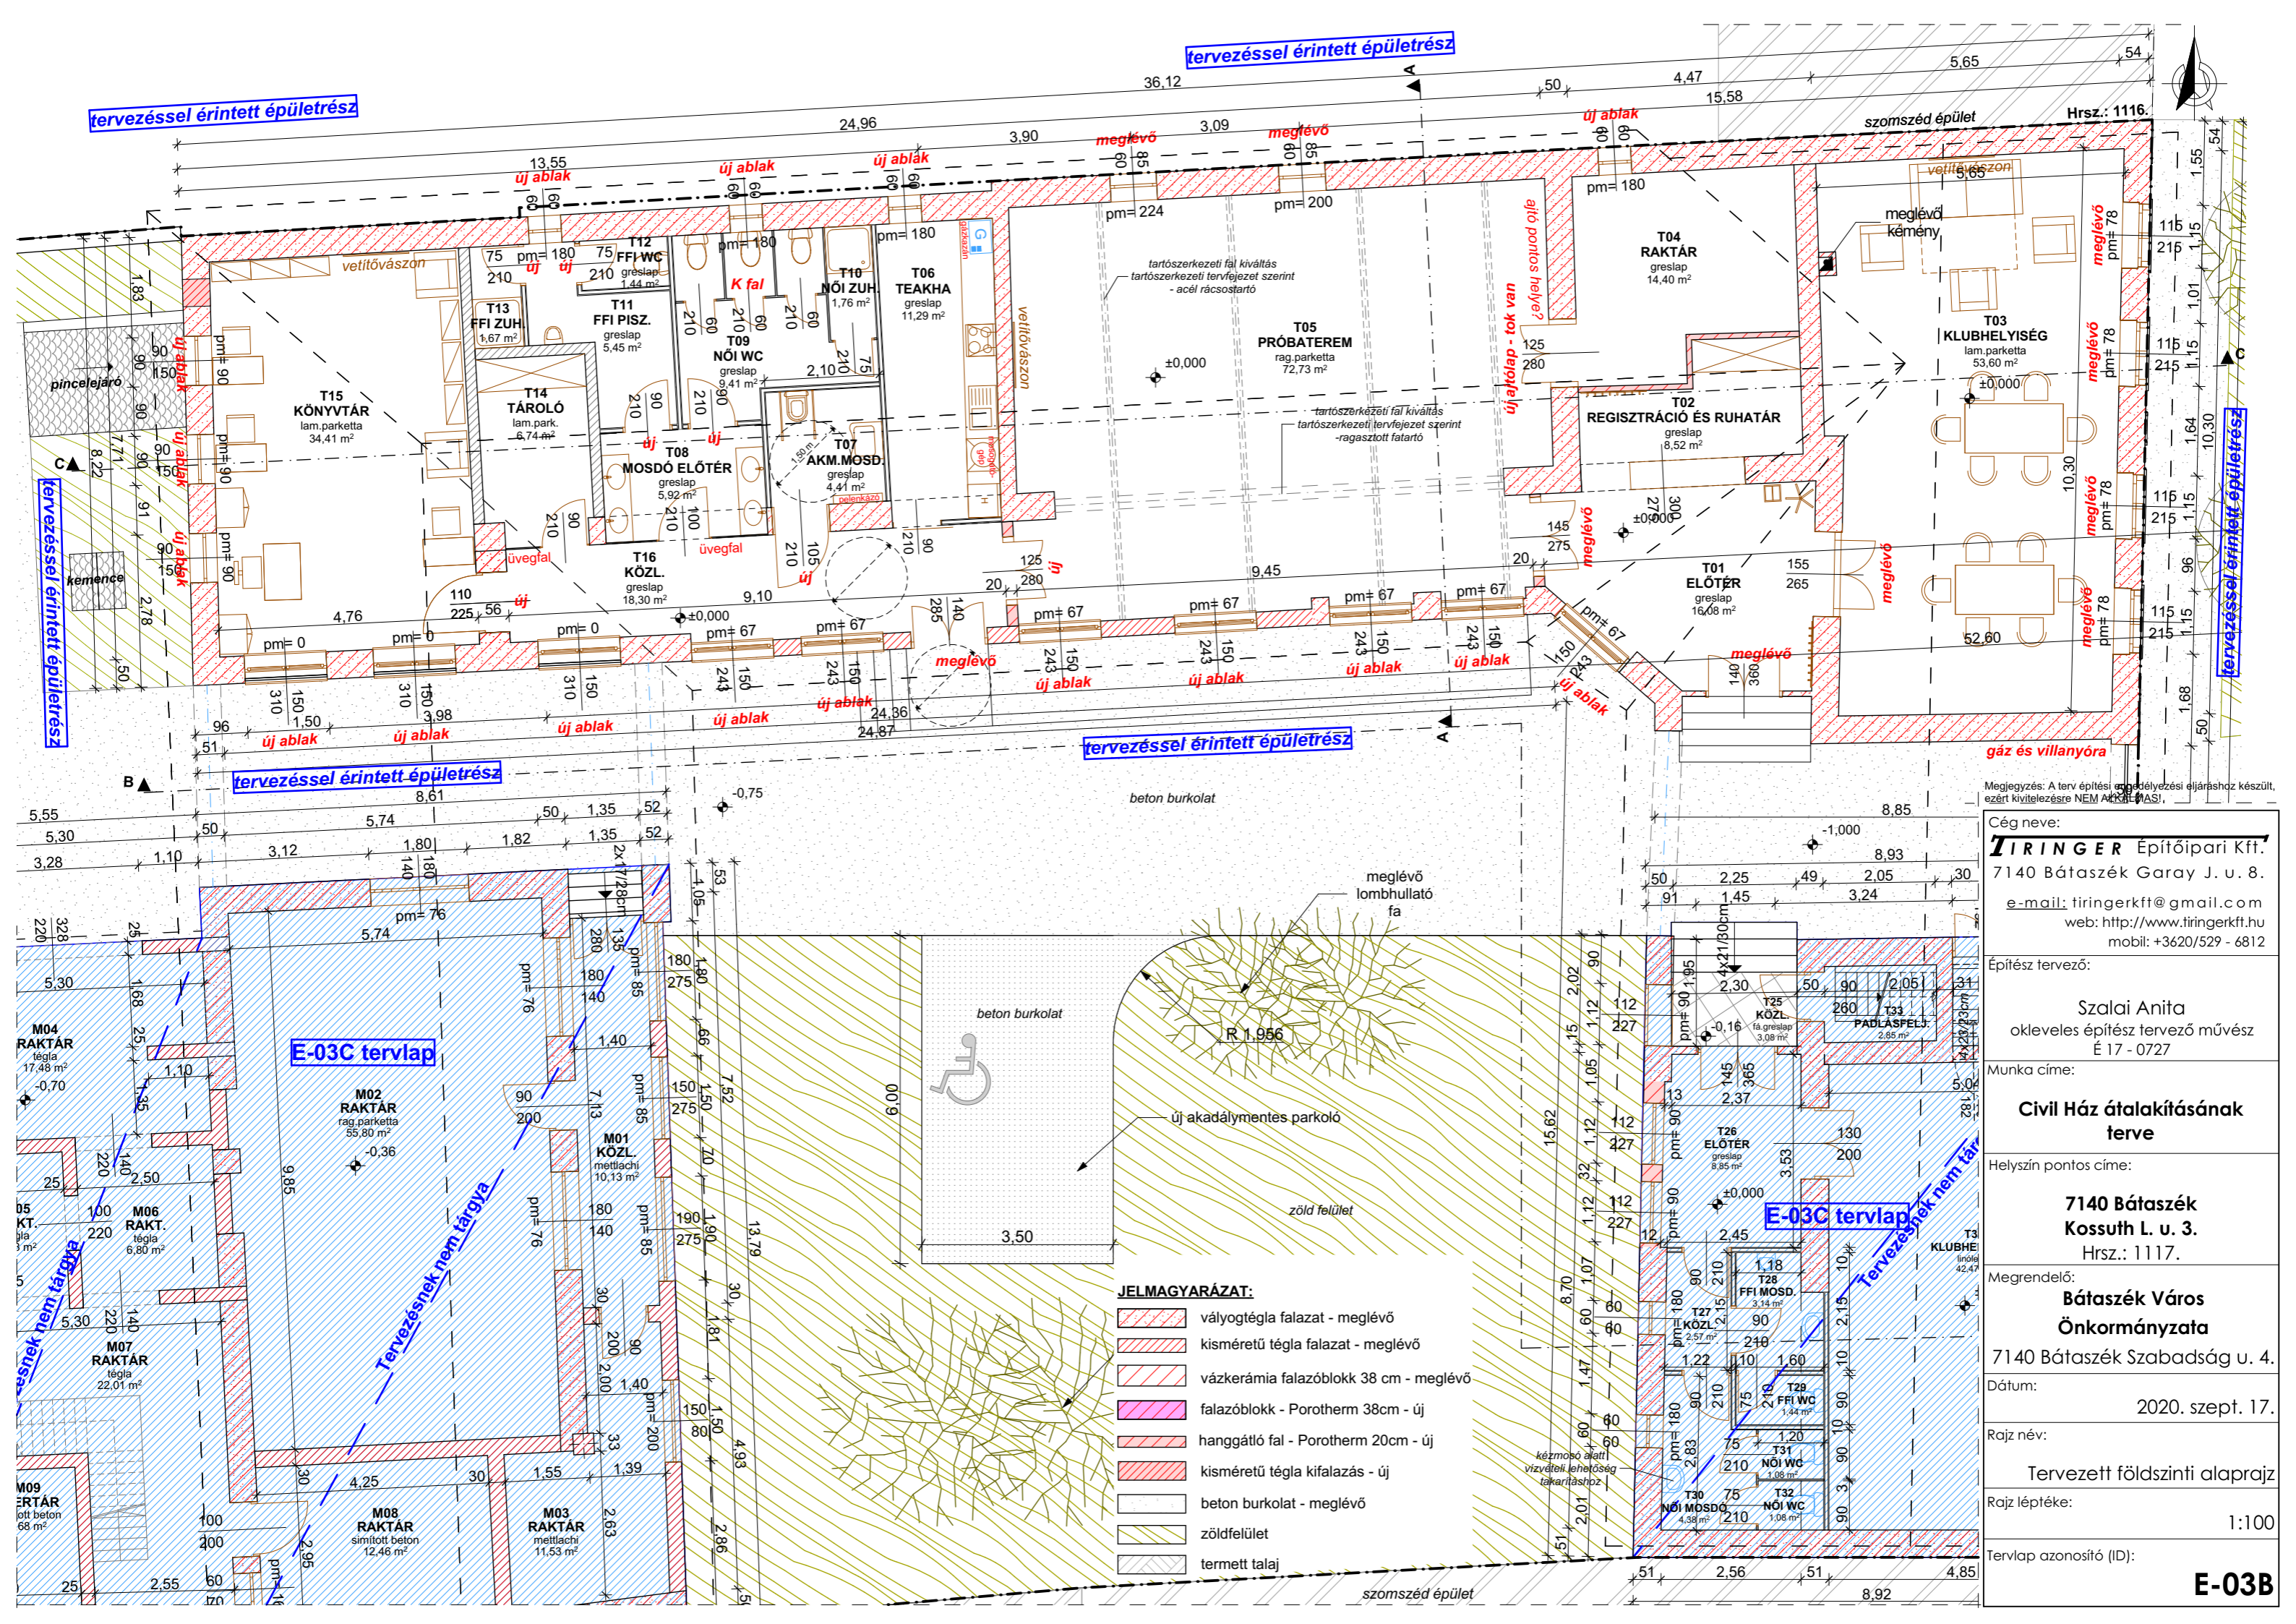

tervezéssel érintett épületrész

tervezéssel érintett épületrész

tervezéssel érintett épületrész

tervezéssel érintett épületrész

E-03C tervlap

E-03C tervlap

tervezésnek nem tárgya

tervezésnek nem tárgya

tervezésnek nem tárgya

- JELMAGYARÁZAT:**
- vályogtégla falazat - meglévő
 - kisméretű téglafalazat - meglévő
 - vázkerámia falazóblokk 38 cm - meglévő
 - falazóblokk - Porotherm 38cm - új
 - hanggátló fal - Porotherm 20cm - új
 - kisméretű téglafalazás - új
 - beton burkolat - meglévő
 - zöldfelület
 - termett talaj

Megjegyzés: A terv építési engedélyezési eljáráshoz készült, ezért kivitelezésre NEM ALKALMAS!

Cég neve:
TIRINGER Építőipari Kft.
 7140 Bátaszék Garay J. u. 8.
 e-mail: tiringerkft@gmail.com
 web: http://www.tiringerkft.hu
 mobil: +3620/529 - 6812

Építész tervező:
 Szalai Anita
 okleveles építész tervező művész
 É 17 - 0727

Munka címe:
Civil Ház átalakításának terve

Helyszín pontos címe:
7140 Bátaszék Kossuth L. u. 3.
 Hrsz.: 1117.

Megrendelő:
Bátaszék Város Önkormányzata
 7140 Bátaszék Szabadság u. 4.

Dátum:
 2020. szept. 17.

Rajz név:
 Tervezett földszinti alaprajz

Rajz léptéke:
 1:100

Tervlap azonosító (ID):
E-03B