


JELMAGYARÁZAT

- telekhatár
- termelt talaj
- meglévő falszerkezet
- döngölt föld
- villamos légvezeték
- szennyvízbekötés
- ivóvíz bekötés
- gáz
- távközítés

PINCE ALAPTERÜLETI KIMUTATÁS

P1. PINCE	FÖLD	43,47 m ²
P2. PINCEJÁRÓ	BETON	8,09 m ²
P3. PINCE	FÖLD	36,64 m ²
P4. PINCEJÁRÓ	TÉGLA	5,12 m ²
P5. PINCE	FÖLD	1,84 m ²
ÖSSZESEN		95,16 m²

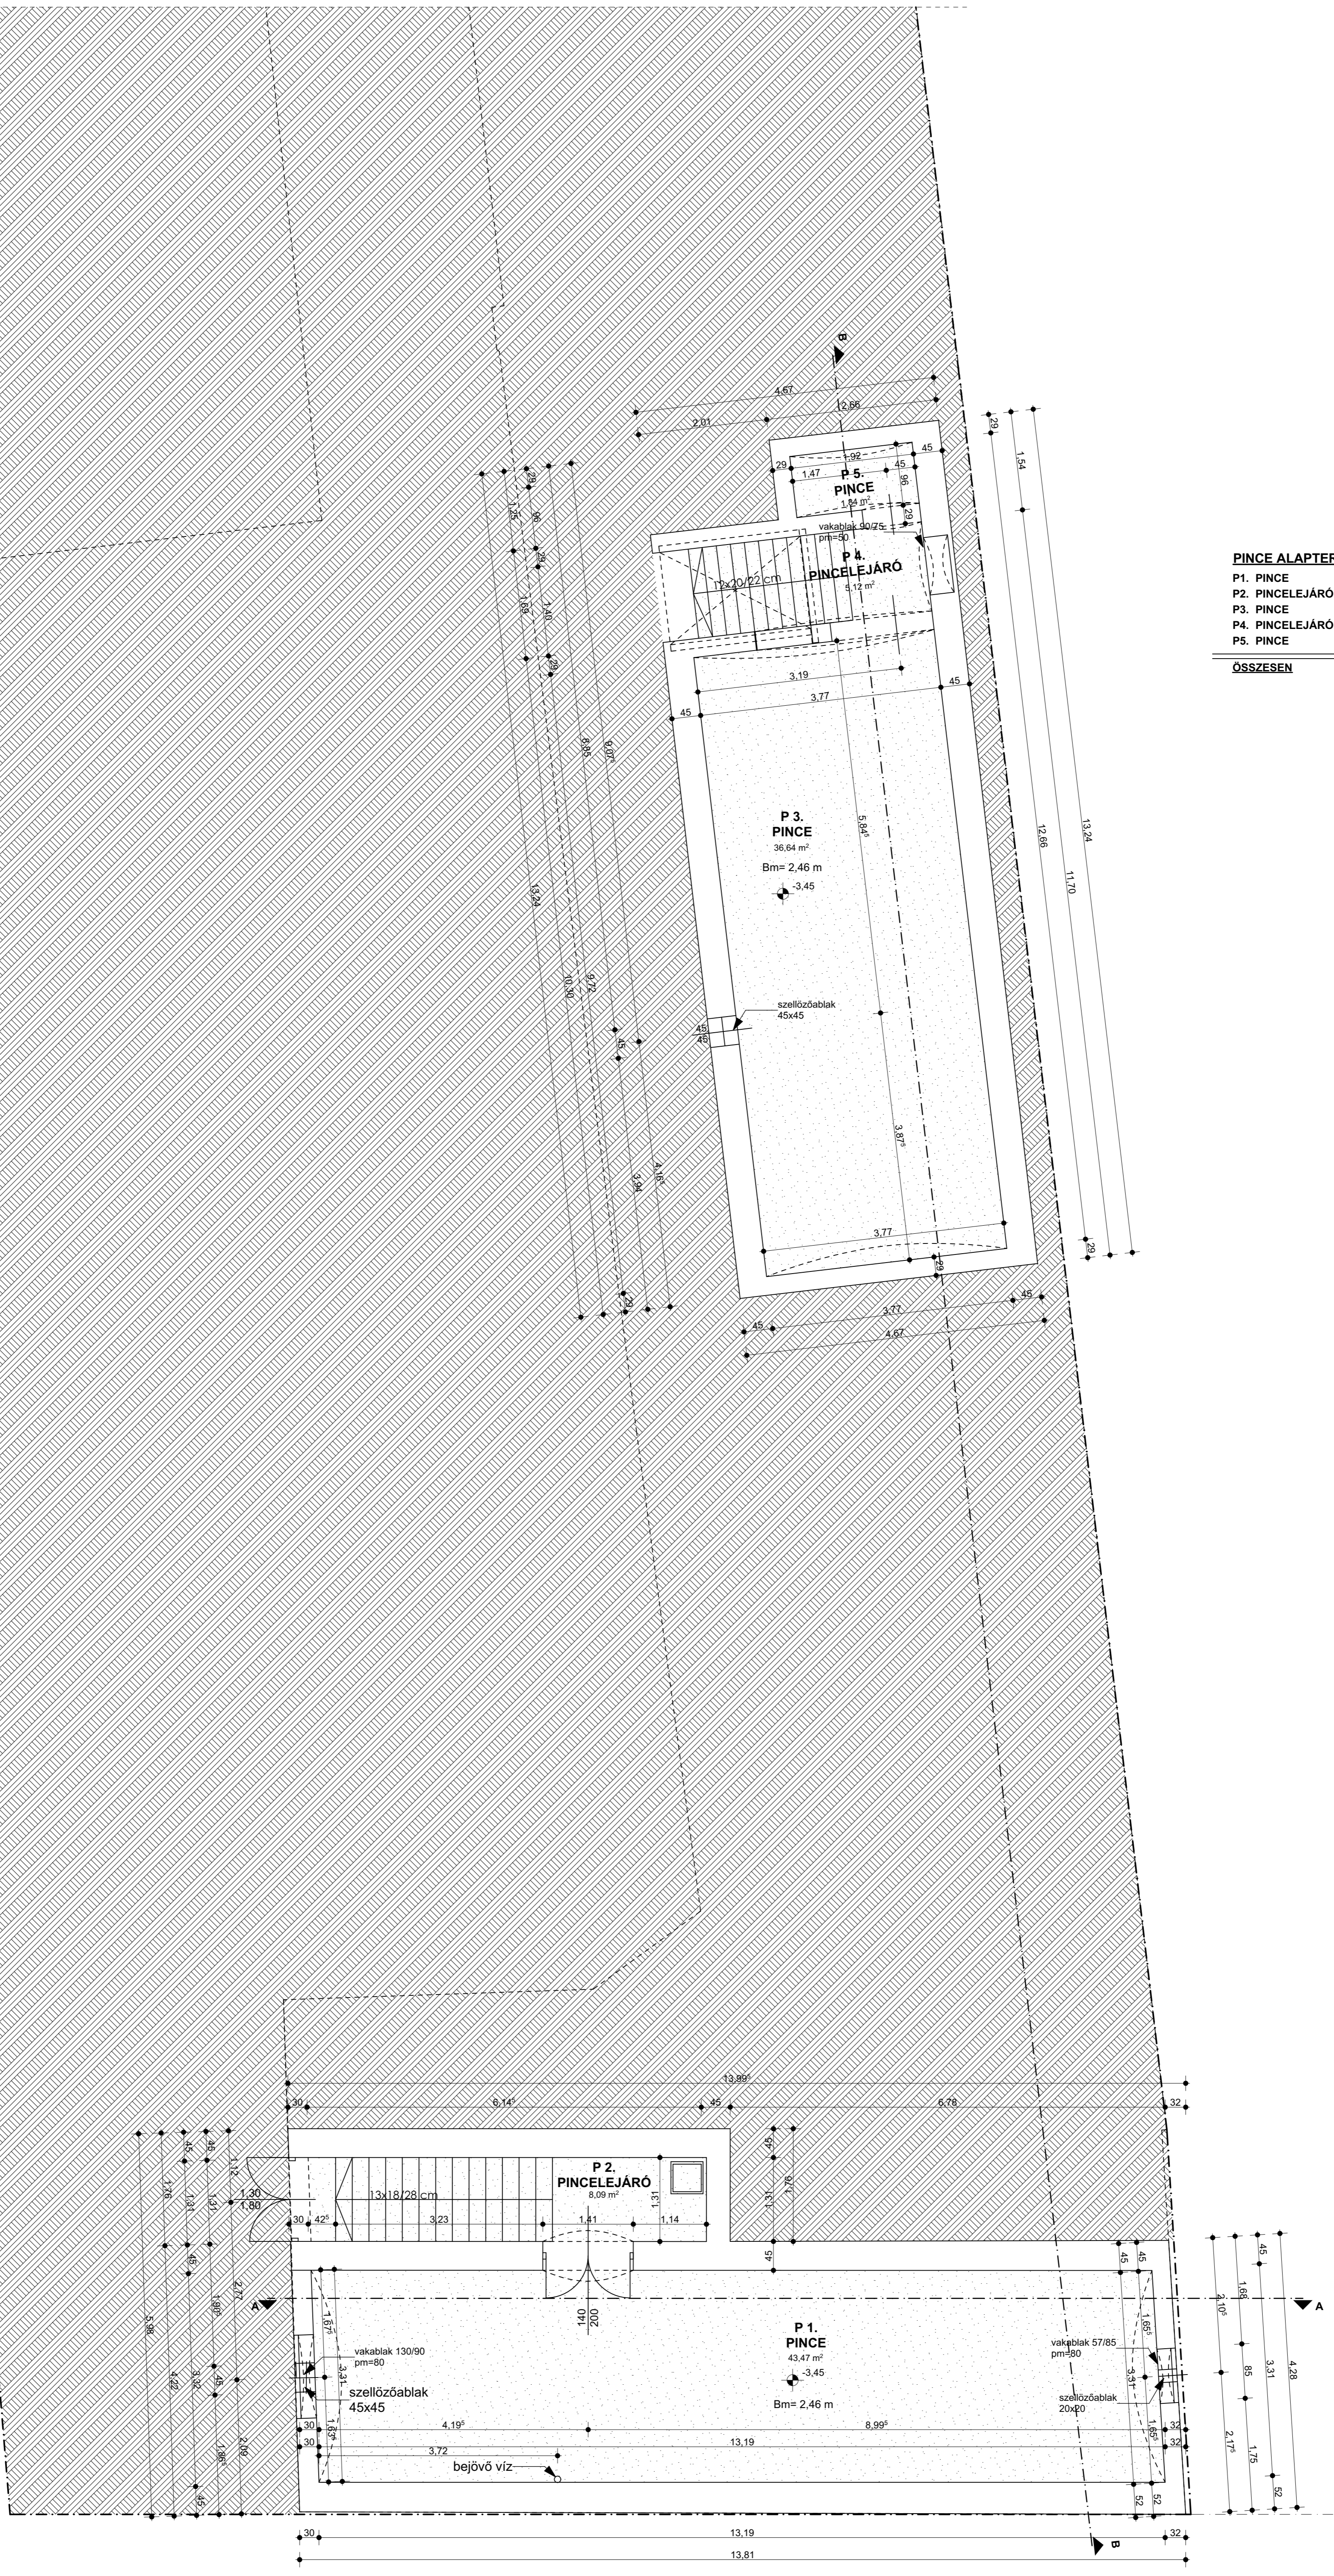

PINCESZINTI ALAPRAJZ
M = 1 : 50

Megjegyzés:
A terv 1:50 méretű az építési alrajzok alapján készült. A tervekkel kapcsolatban minden további információért forduljon a tervezőhöz.
A kivitelezés során a helyszíni viszonyok megváltozhatnak, ezért a tervet a munkavégzés során folyamatosan ellenőrizni kell.
A tervdokumentáció csak a műszaki leírás és a képeket tartalmazza. A tervdokumentáció nem tartalmazza a szerződés feltételeit és a munkadíjat.
Minden ellentmondást jelenteni kell a tervezőnek!
A kivitelezés megkezdése előtt a munkavégzést a kivitelező ellenőrizni és a tervdokumentációt az esetleges hiányosságokról értesíteni kell.
Jelen tervdokumentáció az építész szellemi termék. Szerző jogi védelem alatt áll. Ezért mások számára a felhasználása TILOS az építész hozzájárulása nélkül!

Megrendelő:
Bátaszék Város Önkormányzata
Szociális Állami Intézmény
7140 Bátaszék, Szabadság u. 4.
Tel: +36/74/991-500
Képviselet: Dr. Bozsóki Róbert - polgármester

Építész kivitelező:
Szociális Állami Intézmény
okleveles építésztervező művész
É 17 - 0727
egyszerű vállalkozás
nyilvántartás szám: 5529490
adószám: 5872824-1-07
e-mail: szoci.allyamintez@gmail.com
mobil: +3620/529-4812

MEGLÉVŐ LAKÓHÁZ ÉS GAZDASÁGI ÉPÜLETEK BONTÁSI KIVITELI TERVDOKUMENTÁCIÓJA
7140 Bátaszék, Kossuth L. u. 49.
ÉPÍTÉSZ KIVITELI TERV
Hsz.: 1094

Pinceszinti alaprajz

Méretarány: M = 1:50
Kiadás dátuma: Tervlap azonosító:
2021.09.27. K-02