


**HOMLOKZATI ANYAGOK:**

- |                                  |                                   |
|----------------------------------|-----------------------------------|
| 1. működő lábazat                | 6. sötétbarna fa nyílászáró       |
| 2. sárga színű homlokzatközellet | 7. közmű jelző tábla - gázbekötés |
| 3. fehér színű homlokzatközellet | 8. sötétbarna fém kapu            |
| 4. ereszcsonna                   | 9. zöld színű nyílászáró          |
| 5. natúr sajtolt cserépfedés     | 10. hódfarkú cserépfedés          |

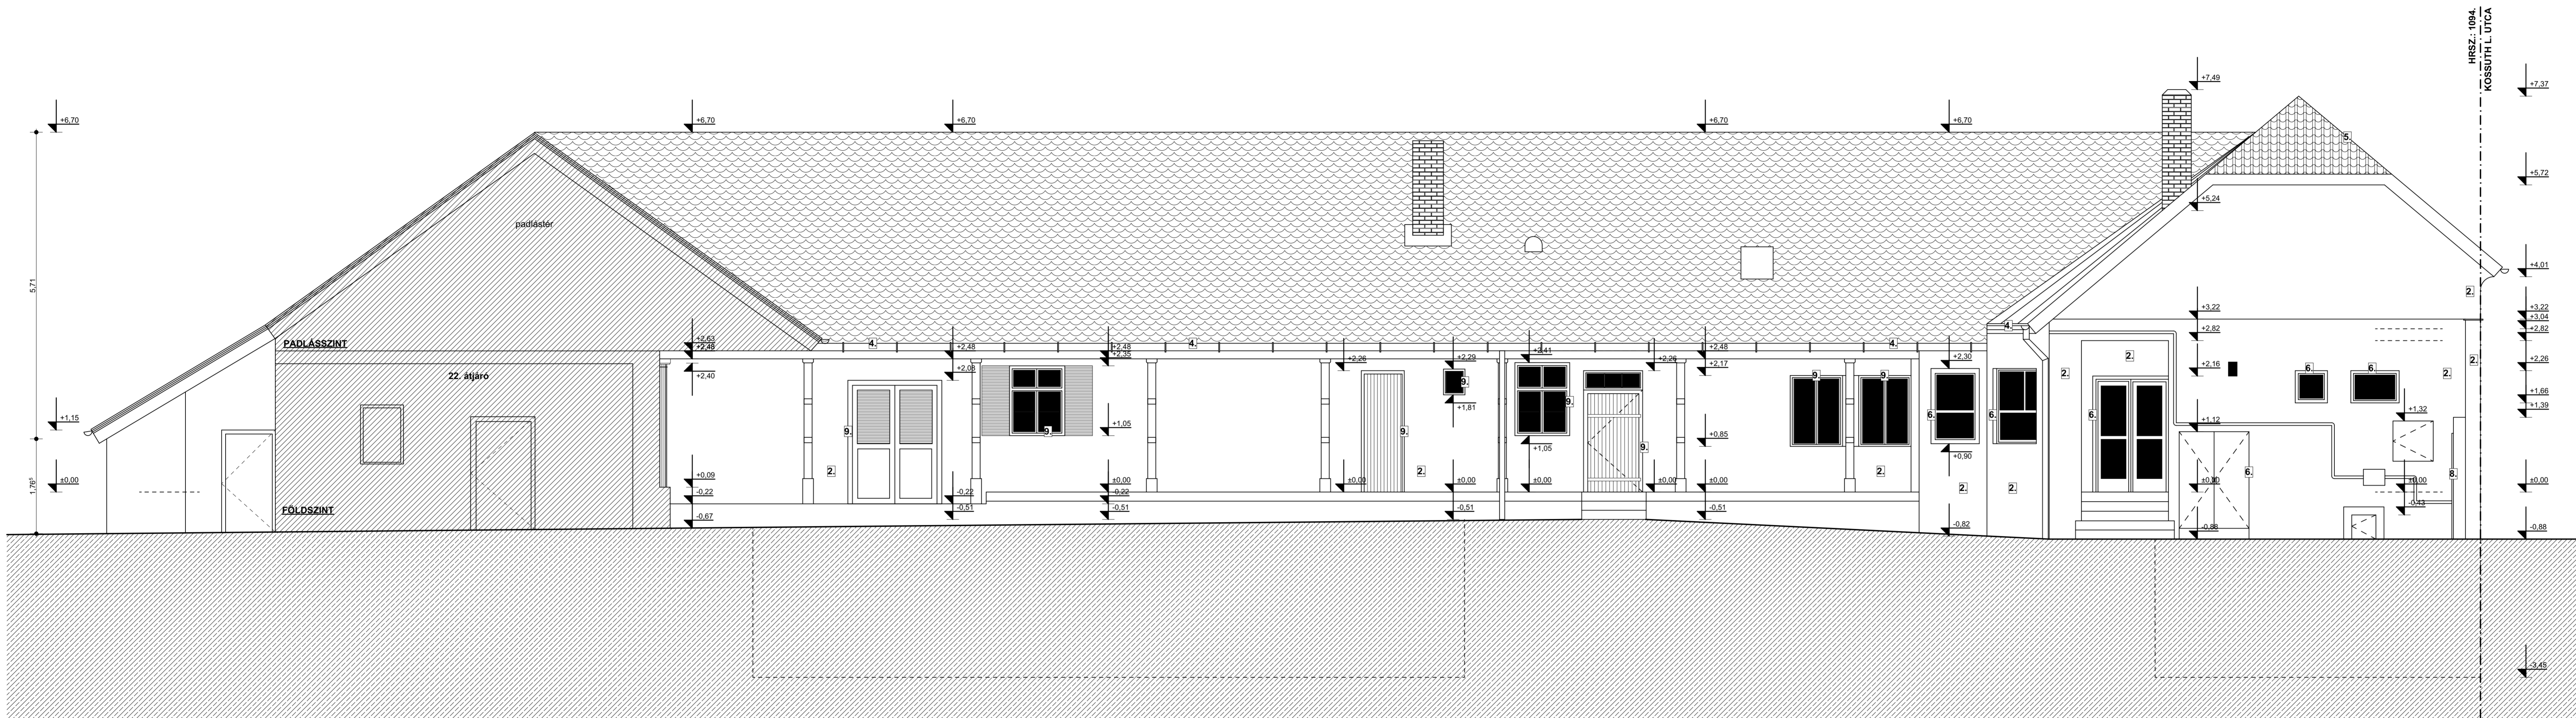

**DÉLI HOMLOKZAT**  
M = 1 : 50

**Megjegyzés:**  
A terv +0.00 m szintje az épület építmennyiségének földszintjénél mért, az építési engedély kiadásának előtti végleges padlószintje 90.45 méter.  
A tervrajzi láptételekkel méretet venni TILOS!  
A kivitelezők, alvállalkozók és beszállók kötelesek minden fontos méretet a helyszínen ellenőrizni bármely tervezett elem gyártása, megrendelése előtt!  
A szerkezeti méretek a földhivatali térképmásolat és a helyszíni megmérés alapján kerültek meghatározásra.  
Minden területi való eltérést értesíteni kell a tervezővel!  
A tervek dokumentálás csak a műszaki leírás és annak tartalomjegyzékében felsorolt összes munkarésszel együtt érvényes!  
Minden ellentmondást jelenteni kell a tervezőnek!  
A kivitelezés megkezdése előtt a mennyiségeket a kivitelező ellenőrizni és a tervekkel az esetleges eltéréseket egyeztetni!

**Jelen tervdokumentáció az építész szellemi termék, szerzői jog védelem alatt áll, ezért más célú felhasználás TILOS az építész hozzájárulása nélkül!**

**Megrendelő:**  
Bátaszék Város Önkormányzata  
adatszám: 1573304-2-17  
7140 Bátaszék Szabadság u. 4.  
tel: +3674971-300  
képviselet:  
Dr. Bócsák Róbert - polgármester

**Építész kiviteli tervek:**  
*Szalai Anika*  
Szalai Anika  
okleveles építésztervező művész  
É 17 - 0727  
egyéni vállalkozó  
nyilvántartási szám: 55629690  
adatszám: 54922824-1-37  
e-mail: szalai.anika.epitesz@gmail.com  
mobil: +3620527-4812

**MEGJÉVŐ LAKÓHÁZ ÉS GAZDASÁGI ÉPÜLETEK BONTÁSI KIVITELI TERVDOKUMENTÁCIÓJA**  
7140 Bátaszék Kossuth L. u. 49. Hrsz.: 1094.

**ÉPÍTÉSZ KIVITELI TERV**

**Déli homlokzat**

**Méretarány: M = 1:50**

Kiadás dátuma: 2021.09.27. Tervlap azonosító: K-07