


Jelmagyarázat:

- kábelépítés meglévő távközlési oszlopon :
- kábelépítés tervezett távközlési oszlopon :
- kábelépítés E.ON oszlopon, meglévő igénybevétel :
- kábelépítés E.ON oszlopon, tervezett új igénybevétel :
- kábelbehúzás meglévő távközlési alépítménybe :
- tervezett távközlési alépítmény építés és kábelbehúzás :

- Közművezetékek:**
- Villamos energia vezeték:
 - Kjf. hálózat
 - KÖF hálózat
 - Vízvezeték:
 - Szennyvízvezeték:
 - Gázvezeték:
 - Távközlési hálózatok:
 - Magyar Telekom földalatti
 - Digi földalatti
 - Invitech földalatti
 - Tarr földalatti
 - Magyar Telekom földfeletti
 - Digi földfeletti
 - Invitech földfeletti
 - Tarr földfeletti

Ez a terv a Key Telecom Kft. szellemi tulajdona, felhasználásához írásos engedély szükséges!

	KEY TELECOM KFT. 1043 Budapest, Lőrántffy Zs. utca 15/B. E-mail: info@key-telecom.hu	
	Szerződés száma:	
KEY TELECOM FTTH távközlési hálózat építés Bátaszék település lefedő hálózat 1. terület Áttekintő helyszínrajz 01.		Tervszám: KEY/001-1/2023
Tervezte: <i>Pető Attila</i> HI-V-11-0523		KIVITELI TERV
Rajzolta: <i>Pető Dániel</i>	Rajzszám: KEY/001/2023-Á01	Lépték: 1:8000 Rajzméret: A2 Készült: 2023.06.05.

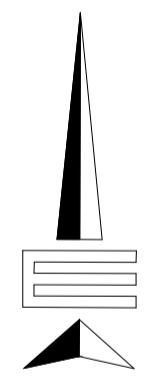

Jelmagyarázat:

- Földfeletti hálózat építés:
- kábelépítés meglévő távközlési oszlopon:
 - kábelépítés tervezett távközlési oszlopon:
 - kábelépítés E.ON oszlopon, meglévő igénybevétel:
 - kábelépítés E.ON oszlopon, tervezett új igénybevétel:
- felhasznált / nem használt oszlopok:

- Földalatti hálózat építés:
- meglévő távközlési alépitménybe:
 - tervezett távközlési alépitmény építés:

Közművezetékek:

Villamos energia vezeték:	KIE hálózat	Földalatti	Földfeletti
Vízvezeték:	KÖF hálózat	—	—
Szennyvízvezeték:	Szennyvíz	—	—
Távközlési hálózatok:	Magyar Telekom	Földalatti	Földfeletti
	Digi	—	—
	hivTech	—	—
	Tarr	—	—

Csatlakozik a KEY/001/2023-H03 számú rajzhoz!

E-Közmű adatszolgáltatás: 105235354 (2023.02.08.)

A tervezési térkép a Földhivatali alapadatok felhasználásával készült!

Ez a terv a Key Telecom Kft. szellemi tulajdona, felhasználásához írásos engedély szükséges!

KEY TELECOM KFT.
 1043 Budapest, Lőrántffy Zs. utca 15/B.
 E-mail: info@key-telecom.hu



KEY TELECOM FTTH távközlési hálózat építés
Bátaszék település lefedő hálózat 1. terület
Helyszínrajz 01.

Szerződés száma: **KEY/001-1/2023**

Tervezte: **Petó Attilia** (HI-V-11-0523) | Rajzolta: **Petó Dániel** | Rajkszám: **KEY/001/2023-H01** | Lépték: **1:1000** | Rajzméret: **A1** | Készült: **2023.06.05.**

Csatlakozik a KEY/001/2023-H02 számú rajzhoz!

Csatlakozik a KEY/001/2023-H01 számú rajzhoz!

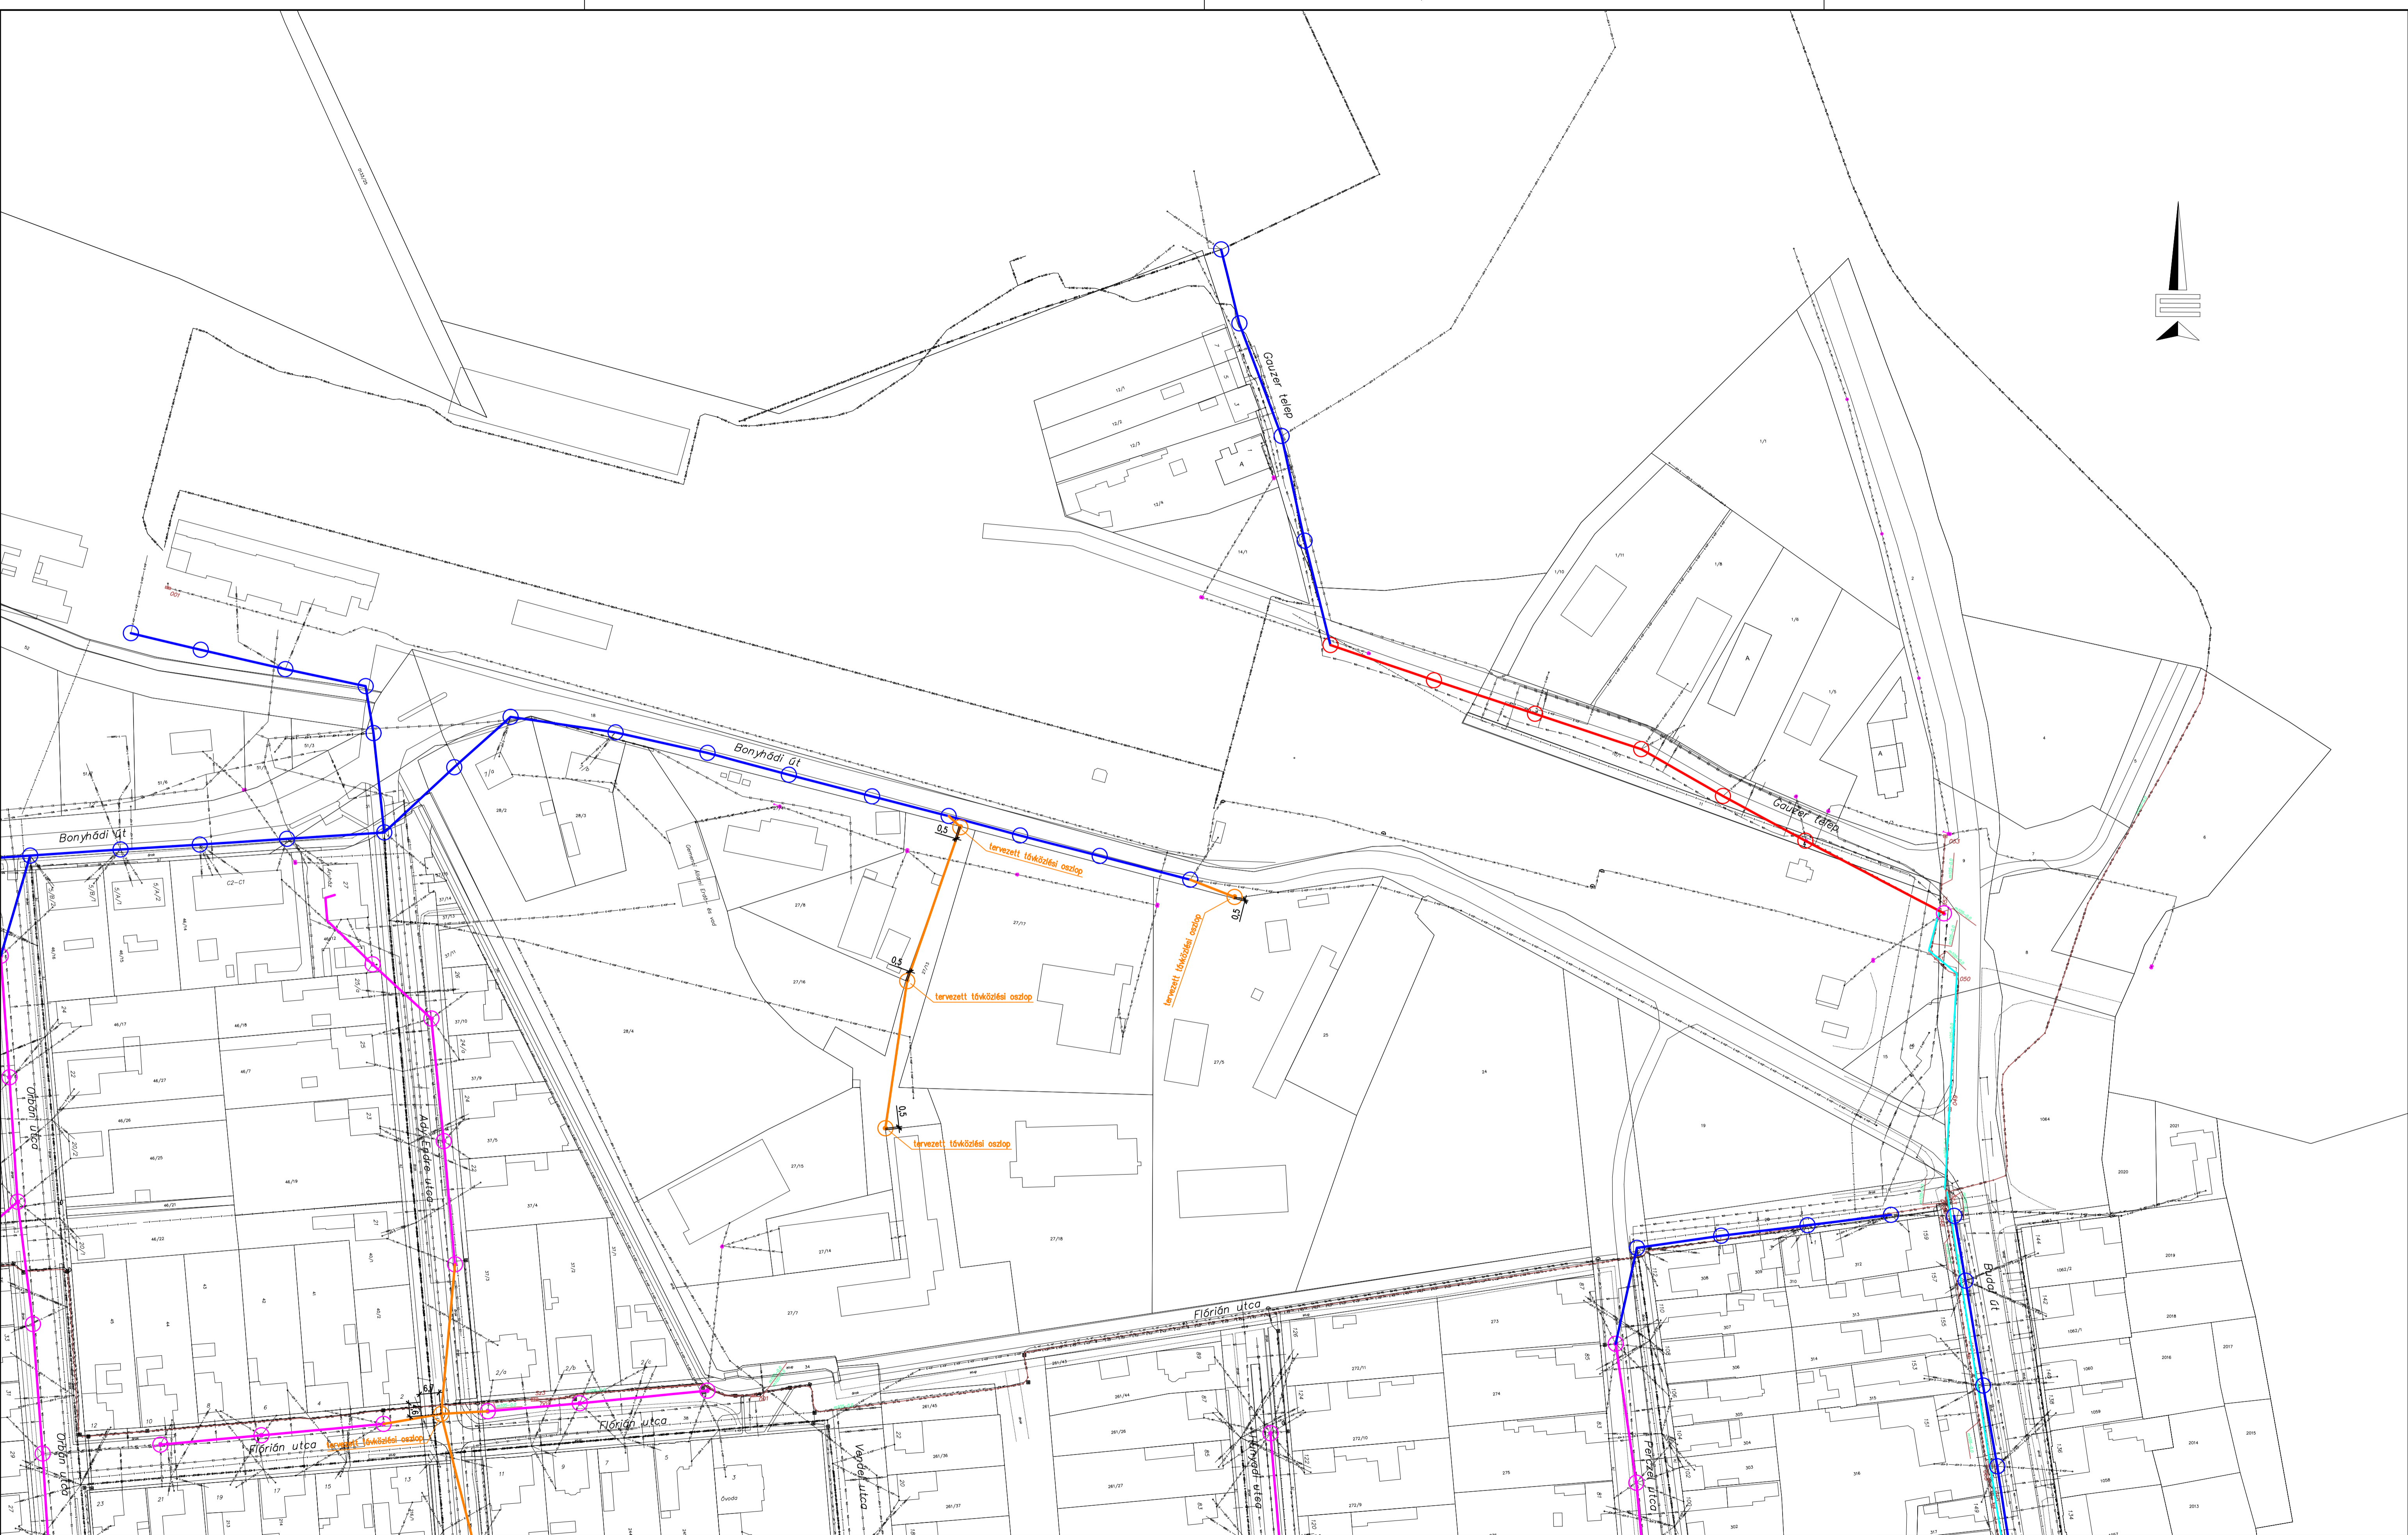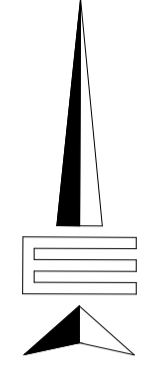

Jelmagyarázat:

- Földfeletti hálózat építés:
- kábelépítés meglévő távközlési oszlopon:
 - kábelépítés tervezett távközlési oszlopon:
 - kábelépítés E.ON oszlopon, meglévő igénybevétel:
 - kábelépítés E.ON oszlopon, tervezett új igénybevétel:
- felhasznált / nem használt oszlopok:

- Földalatti hálózat építés:
- meglévő távközlési alépitménybe:
 - tervezett távközlési alépitmény építés:

Közművezetékek:

Villamos energia vezeték:	földalatti	földfeletti
Vízvezeték:	földalatti	földfeletti
Szennyvízvezeték:	földalatti	földfeletti
Távközlési hálózatok:	földalatti	földfeletti

E-Közmű adatszolgáltatás: 105235354 (2023.02.08.)

Csatlakozik a KEY/001/2023-H04 számú rajzhoz!

Ez a terv a Key Telecom Kft. szellemi tulajdona, felhasználásához írásos engedély szükséges!

KEY TELECOM KFT.
1043 Budapest, Lőrántffy Zs. utca 15/B.
E-mail: info@key-telecom.hu

KEY TELECOM FTTH távközlési hálózat építés
Bátaszék település lefedő hálózat 1. terület
Helyszínrajz 02.

Tervezte: Pető Attilia
Rajzolta: Pető Dániel

Rajzszám: KEY/001/2023-H02

Lépték: 1:1000

Rajzmet: A1

Készült: 2023.06.05.

Szerződés száma: Tervszám: KEY/001-1/2023
KIVITELI TERV

A tervezési térkép a Földhivatali alapadatok felhasználásával készült!



Csatlakozik a KEY/001/2023-H04 számú rajzhoz!

Jelmagyarázat:

- Földfeletti hálózat építés:
- kábelépítés meglévő távközlési oszlopon:
 - kábelépítés tervezett távközlési oszlopon:
 - kábelépítés E.ON oszlopon, meglévő igénybevétel:
 - kábelépítés E.ON oszlopon, tervezett új igénybevétel:
- felhasznált / nem használt oszlopok:

- Földalatti hálózat építés:
- meglévő távközlési alépitménybe:
 - tervezett távközlési alépitmény építés:

Csatlakozik a KEY/001/2023-H05 számú rajzhoz!

Közművezetékek:	földalatti	földfeletti
Villamos energia vezeték:		
Vízvezeték:		
Sennyvízvezeték:		
Szárazvezeték:		
Távközlési hálózatok:	földalatti	földfeletti
Magyar Telekom:		
Digi:		
hivTech:		
Tarr:		

E-Közmű adatszolgáltatás: 105235354 (2023.02.08.)

A tervezési térkép a Földhivatali alapadatok felhasználásával készült!

Ez a terv a Key Telecom Kft. szellemi tulajdona, felhasználásához írásos engedély szükséges!

KEY TELECOM KFT.
1043 Budapest, Lőrántffy Zs. utca 15/B.
E-mail: info@key-telecom.hu

KEY TELECOM FTTH távközlési hálózat építés
Bátaszék település lefedő hálózat 1. terület
Helyszínrajz 03.

Szerződés száma: KEY/001-1/2023
KIVITELI TERV

Tervezte: Pető Attilia
Rajzolta: Pető Dániel
Rajzszám: KEY/001/2023-H03
Lépték: 1:1000
Rajzméret: A1
Készült: 2023.06.05.



24.FE-50-06
 24.FE-0-08
 24.FE-0-08
 24.FE-0-08
 24.FE-0-08

Jelmagyarázat:

- Földfeletti hálózat építés:
- kábelépítés meglévő távközlési oszlopon:
 - kábelépítés tervezett távközlési oszlopon:
 - kábelépítés E.ON oszlopon, meglévő igénybevétel:
 - kábelépítés E.ON oszlopon, tervezett új igénybevétel:
- felhasznált / nem használt oszlopok:

- Földalatti hálózat építés:
- meglévő távközlési alépipítménybe:
 - tervezett távközlési alépipítmény építés:

Csatlakozik a KEY/001/2023-H06 számú rajzhoz!

Közművezetékek:

Villamos energia vezeték:	KIE hálózat	földfeletti	földfeletti
Vízvezeték:	Szennyvízvezeték:	Szennyvízvezeték:	Szennyvízvezeték:
Távközlési hálózatok:	Magyar Telekom	Digi	hivTech
	Tarr		

E-Közmű adatszolgáltatás: 105235354 (2023.02.08.)

A tervezési térkép a Földhivatali alapadatok felhasználásával készült!


Ez a terv a Key Telecom Kft. szellemi tulajdona, felhasználásához írásos engedély szükséges!

KEY TELECOM KFT.
 1043 Budapest, Lőrántffy Zs. utca 15/B.
 E-mail: info@key-telecom.hu

KEY TELECOM FTTH távközlési hálózat építés
 Bátaszék település lefedő 1. terület
 Helyszínrajz 04.

Szerződés száma: **KEY/001-1/2023**


Tervezte: **Pécs Attila** (HI-V-11-0523) | Rajzolta: **Pécs Attila** | Rajzszám: **KEY/001/2023-H04** | Lépték: **1:1000** | Rajzméret: **A1** | Készült: **2023.06.05.**

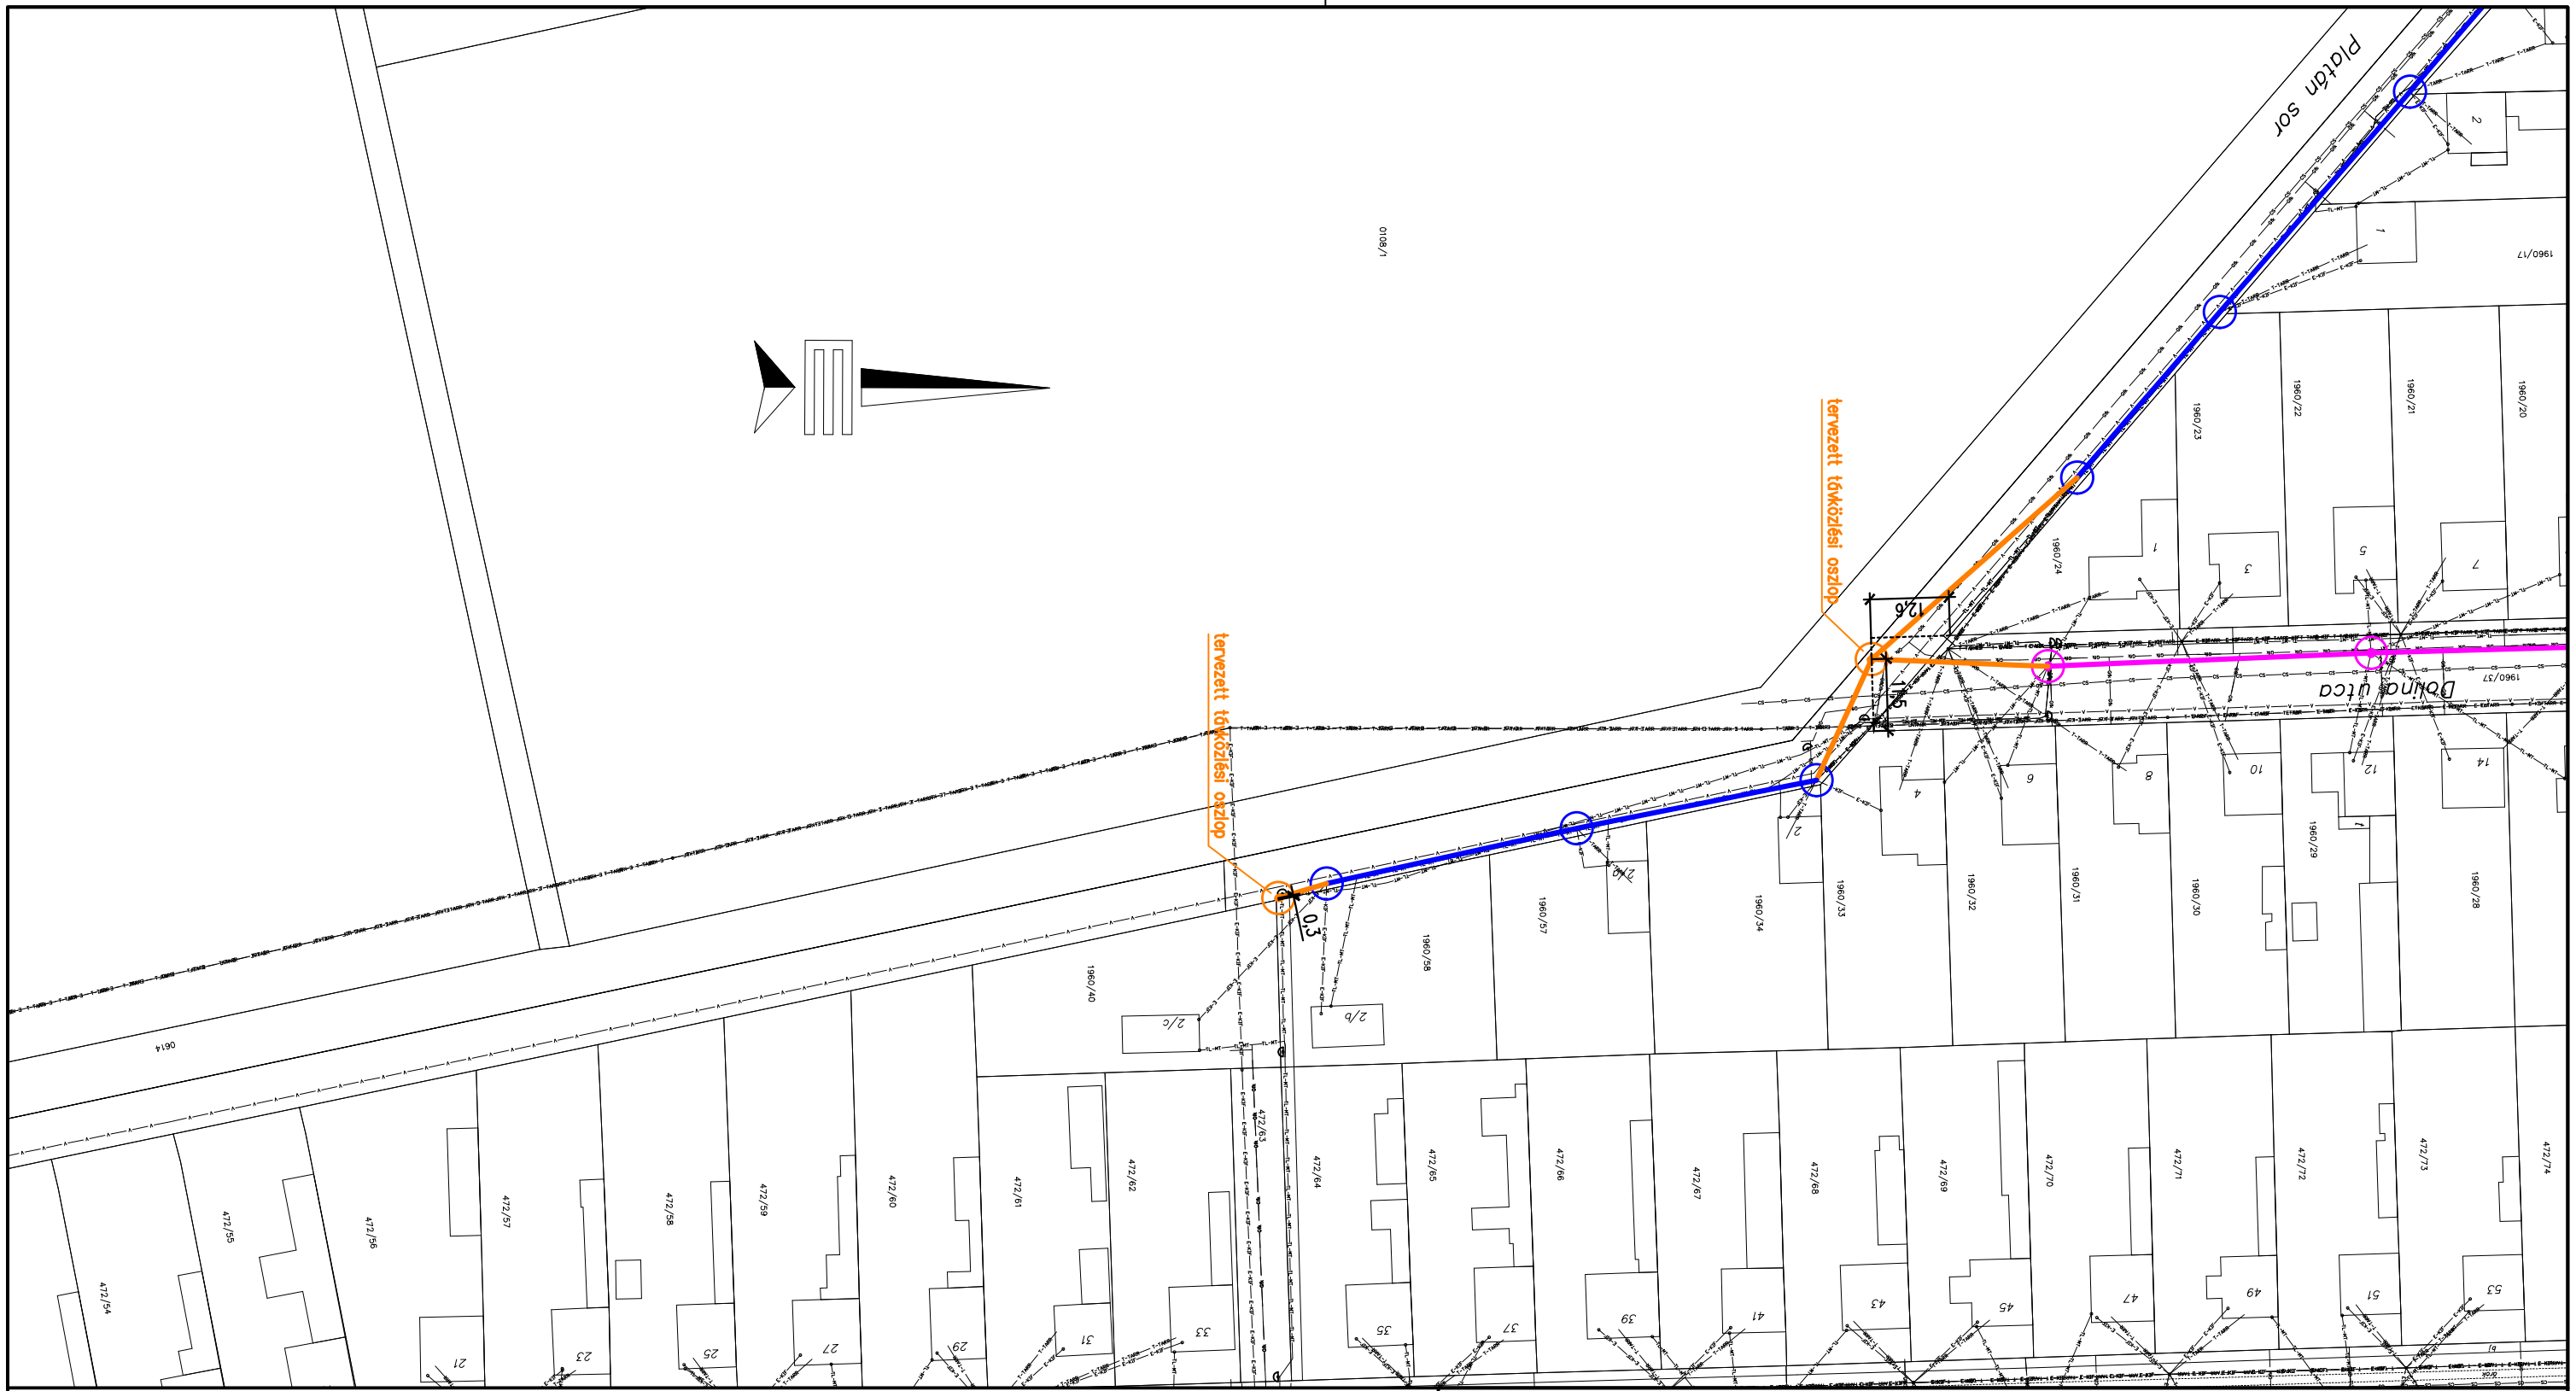

Jelmagyarázat:

Csatlakozik a KEY/001/2023-H06 számú rajzhoz!

- kábelpályák meglévő távközlési oszlopon :
- kábelpályák tervezett távközlési oszlopon :
- kábelpályák E.ON oszloponon, meglévő igénybevétel :
- kábelpályák E.ON oszloponon, tervezett új igénybevétel :
- kábelbehúzás meglévő távközlési alépítménybe :
- tervezett távközlési alépítmény építés és kábelbehúzás :

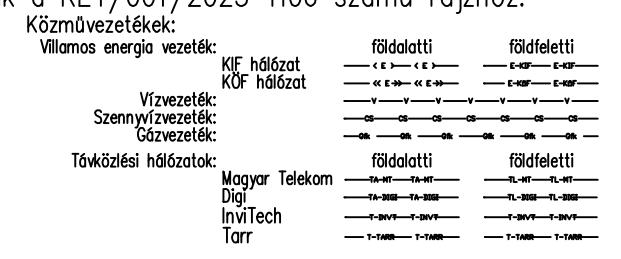

E-Közmű adatszolgáltatás:
A tervezési térkép a Földhivatali alapadatok felhasználásával készült!

Ez a terv a Key Telecom Kft. szellemi tulajdona, felhasználásához írásos engedély szükséges!

	KEY TELECOM KFT. 1043 Budapest, Lórántffy Zs. utca 15/B. E-mail: info@key-telecom.hu
	Szerződés száma:

KEY TELECOM FTTH távközlési hálózat építés		Szerződés száma:
Bátaszék település lefedő hálózat 1. terület Helyszínrajz 05.		Tervszám: KEY/001-1/2023
		KIVITELI TERV

Tervezte: Pető Attila HI-V-11-0523	Rajzolta: Pető Dániel	Rajzszám: KEY/001/2023-H05	Lépték: 1:1000	Rajzméret: A3	Készült: 2023.06.05.
--	--------------------------	-------------------------------	-------------------	------------------	-------------------------

Csatlakozik a KEY/001/2023-H03 számú rajzhoz!



Jelmagyarázat:

- Földfeletti hálózat építés:
- kábelépítés meglévő távközlési oszlopon:
 - kábelépítés tervezett távközlési oszlopon:
 - kábelépítés E.ON oszlopon, meglévő igénybevétel:
 - kábelépítés E.ON oszlopon, tervezett új igénybevétel:
- felhasznált / nem használt oszlopok:

- Földalatti hálózat építés:
- meglévő távközlési aléipítménybe:
 - tervezett távközlési aléipítmény építés:

Közművezetékek:

Villamos energia vezeték:	KIE hálózat	Földfeletti	Földalatti
Vízvezeték:	Szennyvízvezeték:	Szűrés nélküli	Szűréses
Távközlési hálózatok:	Magyar Telekom	Digi	hivTech
	Tarr		

Csatlakozik a KEY/009/2023-H08 számú rajzhoz!

Ez a terv a Key Telecom Kft. szellemi tulajdona, felhasználásához írásos engedély szükséges!

KEY TELECOM KEY TELECOM KFT.
1043 Budapest, Lorántffy Zs. utca 15/B.
E-mail: info@key-telecom.hu

KEY TELECOM FTTH távközlési hálózat építés
Bátaszék település lefedő hálózat 1. terület
Helyszínrajz 06.

Szerződés száma: **KEY/001-1/2023**

KIVITELI TERV


Tervezte: *Pető Attila* Rajzolta: *Pető Dániel* Rajtszám: **KEY/001/2023-H06** Lépték: **1:1000** Rajzméret: **A1** Készült: **2023.06.05.**



Jelmagyarázat:

Csatlakozik a KEY/001/2023-H08 számú rajzhoz!

- kábelépítés meglévő távközlési oszlopon :
- kábelépítés tervezett távközlési oszlopon :
- kábelépítés E.ON oszlopon, meglévő igénybevétel :
- kábelépítés E.ON oszlopon, tervezett új igénybevétel :
- kábelbehúzás meglévő távközlési alépítménybe :
- tervezett távközlési alépítmény építés és kábelbehúzás :

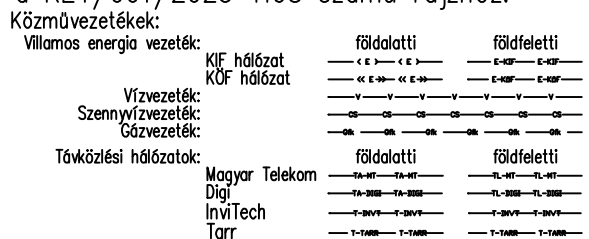

E-Közmű adatszolgáltatás: A tervezési térkép a Földhivatali alapadatok felhasználásával készült!

Ez a terv a Key Telecom Kft. szellemi tulajdona, felhasználásához írásos engedély szükséges!

	KEY TELECOM KFT. 1043 Budapest, Lórántffy Zs. utca 15/B. E-mail: info@key-telecom.hu
--	--

KEY TELECOM FTTH távközlési hálózat építés		Szerződés száma:	
Bátaszék település lefedő hálózat 1. terület Helyszínrajz 07.		Tervszám: KEY/001-1/2023	
KIVITELI TERV			
Tervezte: Pető Attila HI-V-11-0523	Rajzolta: Pető Dániel	Rajzszám: KEY/001/2023-H07	Lépték: 1:1000
			Rajzméret: A3
			Készült: 2023.06.05.



Jelmagyarázat:

- Földfeletti hálózat építés:
- kábelépítés meglévő távközlési oszlopon:
 - kábelépítés tervezett távközlési oszlopon:
 - kábelépítés E.ON oszlopon, meglévő igénybevétel:
 - kábelépítés E.ON oszlopon, tervezett új igénybevétel:
- felhasznált / nem használt oszlopok:

- Földalatti hálózat építés:
- meglévő távközlési alépipítménybe:
 - tervezett távközlési alépipítmény építés:

Közművezetékek:

Villamos energia vezeték:	KIE hálózat	KÖR hálózat
Vízvezeték:	Szennyvízvezeték:	Szűrésvezeték:
Távközlési hálózatok:	Magyar Telekom	Digi
	hiv. Tech	Tarr

Csatlakozik a KEY/001/2023-H09 számú rajzhoz!

földfeletti	földfeletti
földalatti	földalatti



Ez a terv a Key Telecom Kft. szellemi tulajdona, felhasználásához írásos engedély szükséges!

KEY TELECOM
KEY TELECOM KFT.
1043 Budapest, Lorántffy Zs. utca 15/B.
E-mail: info@key-telecom.hu

KEY TELECOM FTTH távközlési hálózat építés
Bátaszék település lefedő hálózat 1. terület
Helyszínrajz 08.

Szerződés száma:
Tervszám: KEY/001-1/2023
KIVITELI TERV

Tervezte:	Rajzolta:	Rajzszám: KEY/001/2023-H08	Lépték: 1:1000	Rajzméret: A1	Készült: 2023.06.05.
-----------	-----------	----------------------------	----------------	---------------	----------------------

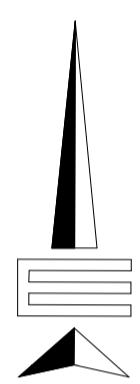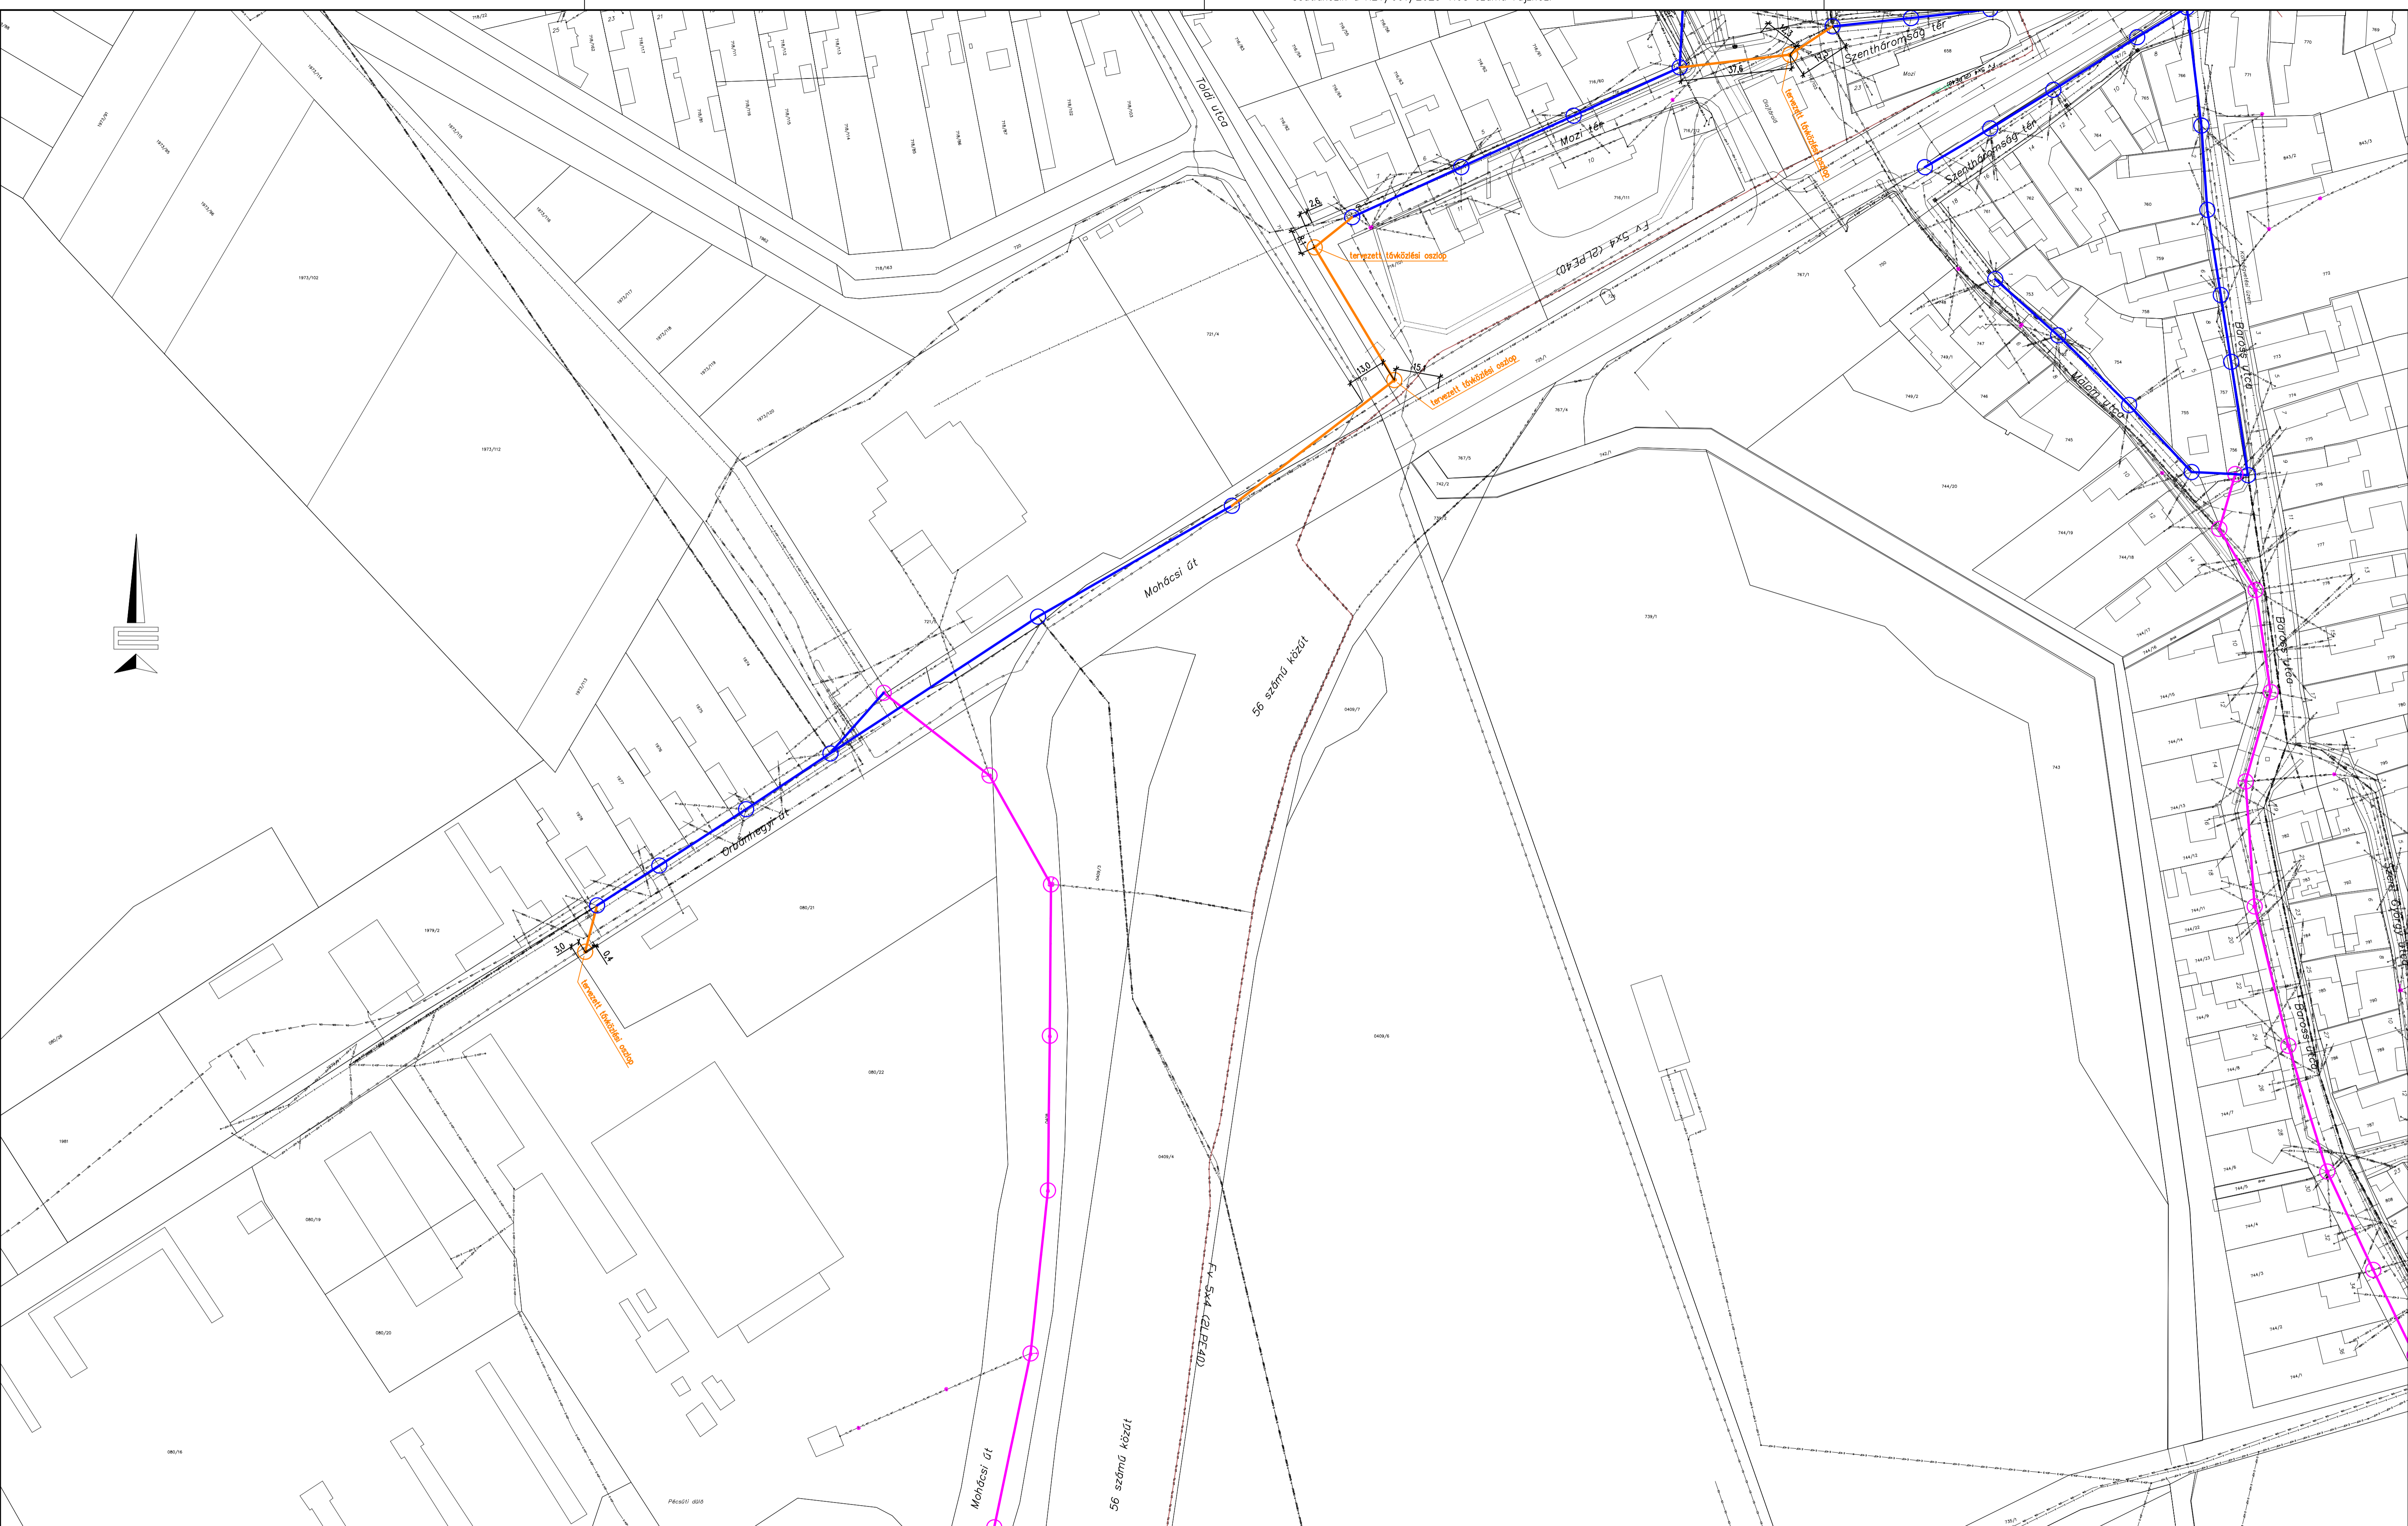

Jelmagyarázat:

- Földfeletti hálózat építés:
- kábelépítés meglévő távközlési oszlopon: felhasznált / nem használt oszlopok
 - kábelépítés tervezett távközlési oszlopon: •
 - kábelépítés E.ON oszlopon, meglévő igénybevétel: •
 - kábelépítés E.ON oszlopon, tervezett új igénybevétel: •

- Földalatti hálózat építés:
- meglévő távközlési alépítménybe: □
 - tervezett távközlési alépítmény építés: □


Közművezetékek:

Villamos energia vezeték: KIE hálózat KIE hálózat Vízvezeték: Szennyvízvezeték: Szűrésvezeték: Távközlési hálózatok: Magyar Telekom Digi htvTech Tarr	földalatti 	földfeletti
---	----------------	-----------------

Csatlakozik a KEY/001/2023-H10 számú rajzhoz!


Ez a terv a Key Telecom Kft. szellemi tulajdona, felhasználásához írásos engedély szükséges!

KEY TELECOM		KEY TELECOM KFT. 1043 Budapest, Lőrántffy Zs. utca 15/B. E-mail: info@key-telecom.hu	
KEY TELECOM FTTH távközlési hálózat építés		Szerződés száma:	
Bátaszék település lefedő hálózat 1. terület		Tervszám: KEY/001-1/2023	
Helyszínrajz 09.		KIVITELI TERV	
Tervezte: Pető Áttilia HI-V-11-0523	Rajzolta: Pető Dániel	Rajzszám: KEY/001/2023-H09	Lépték: 1:1000 Rajzméret: A1 Készült: 2023.06.05.

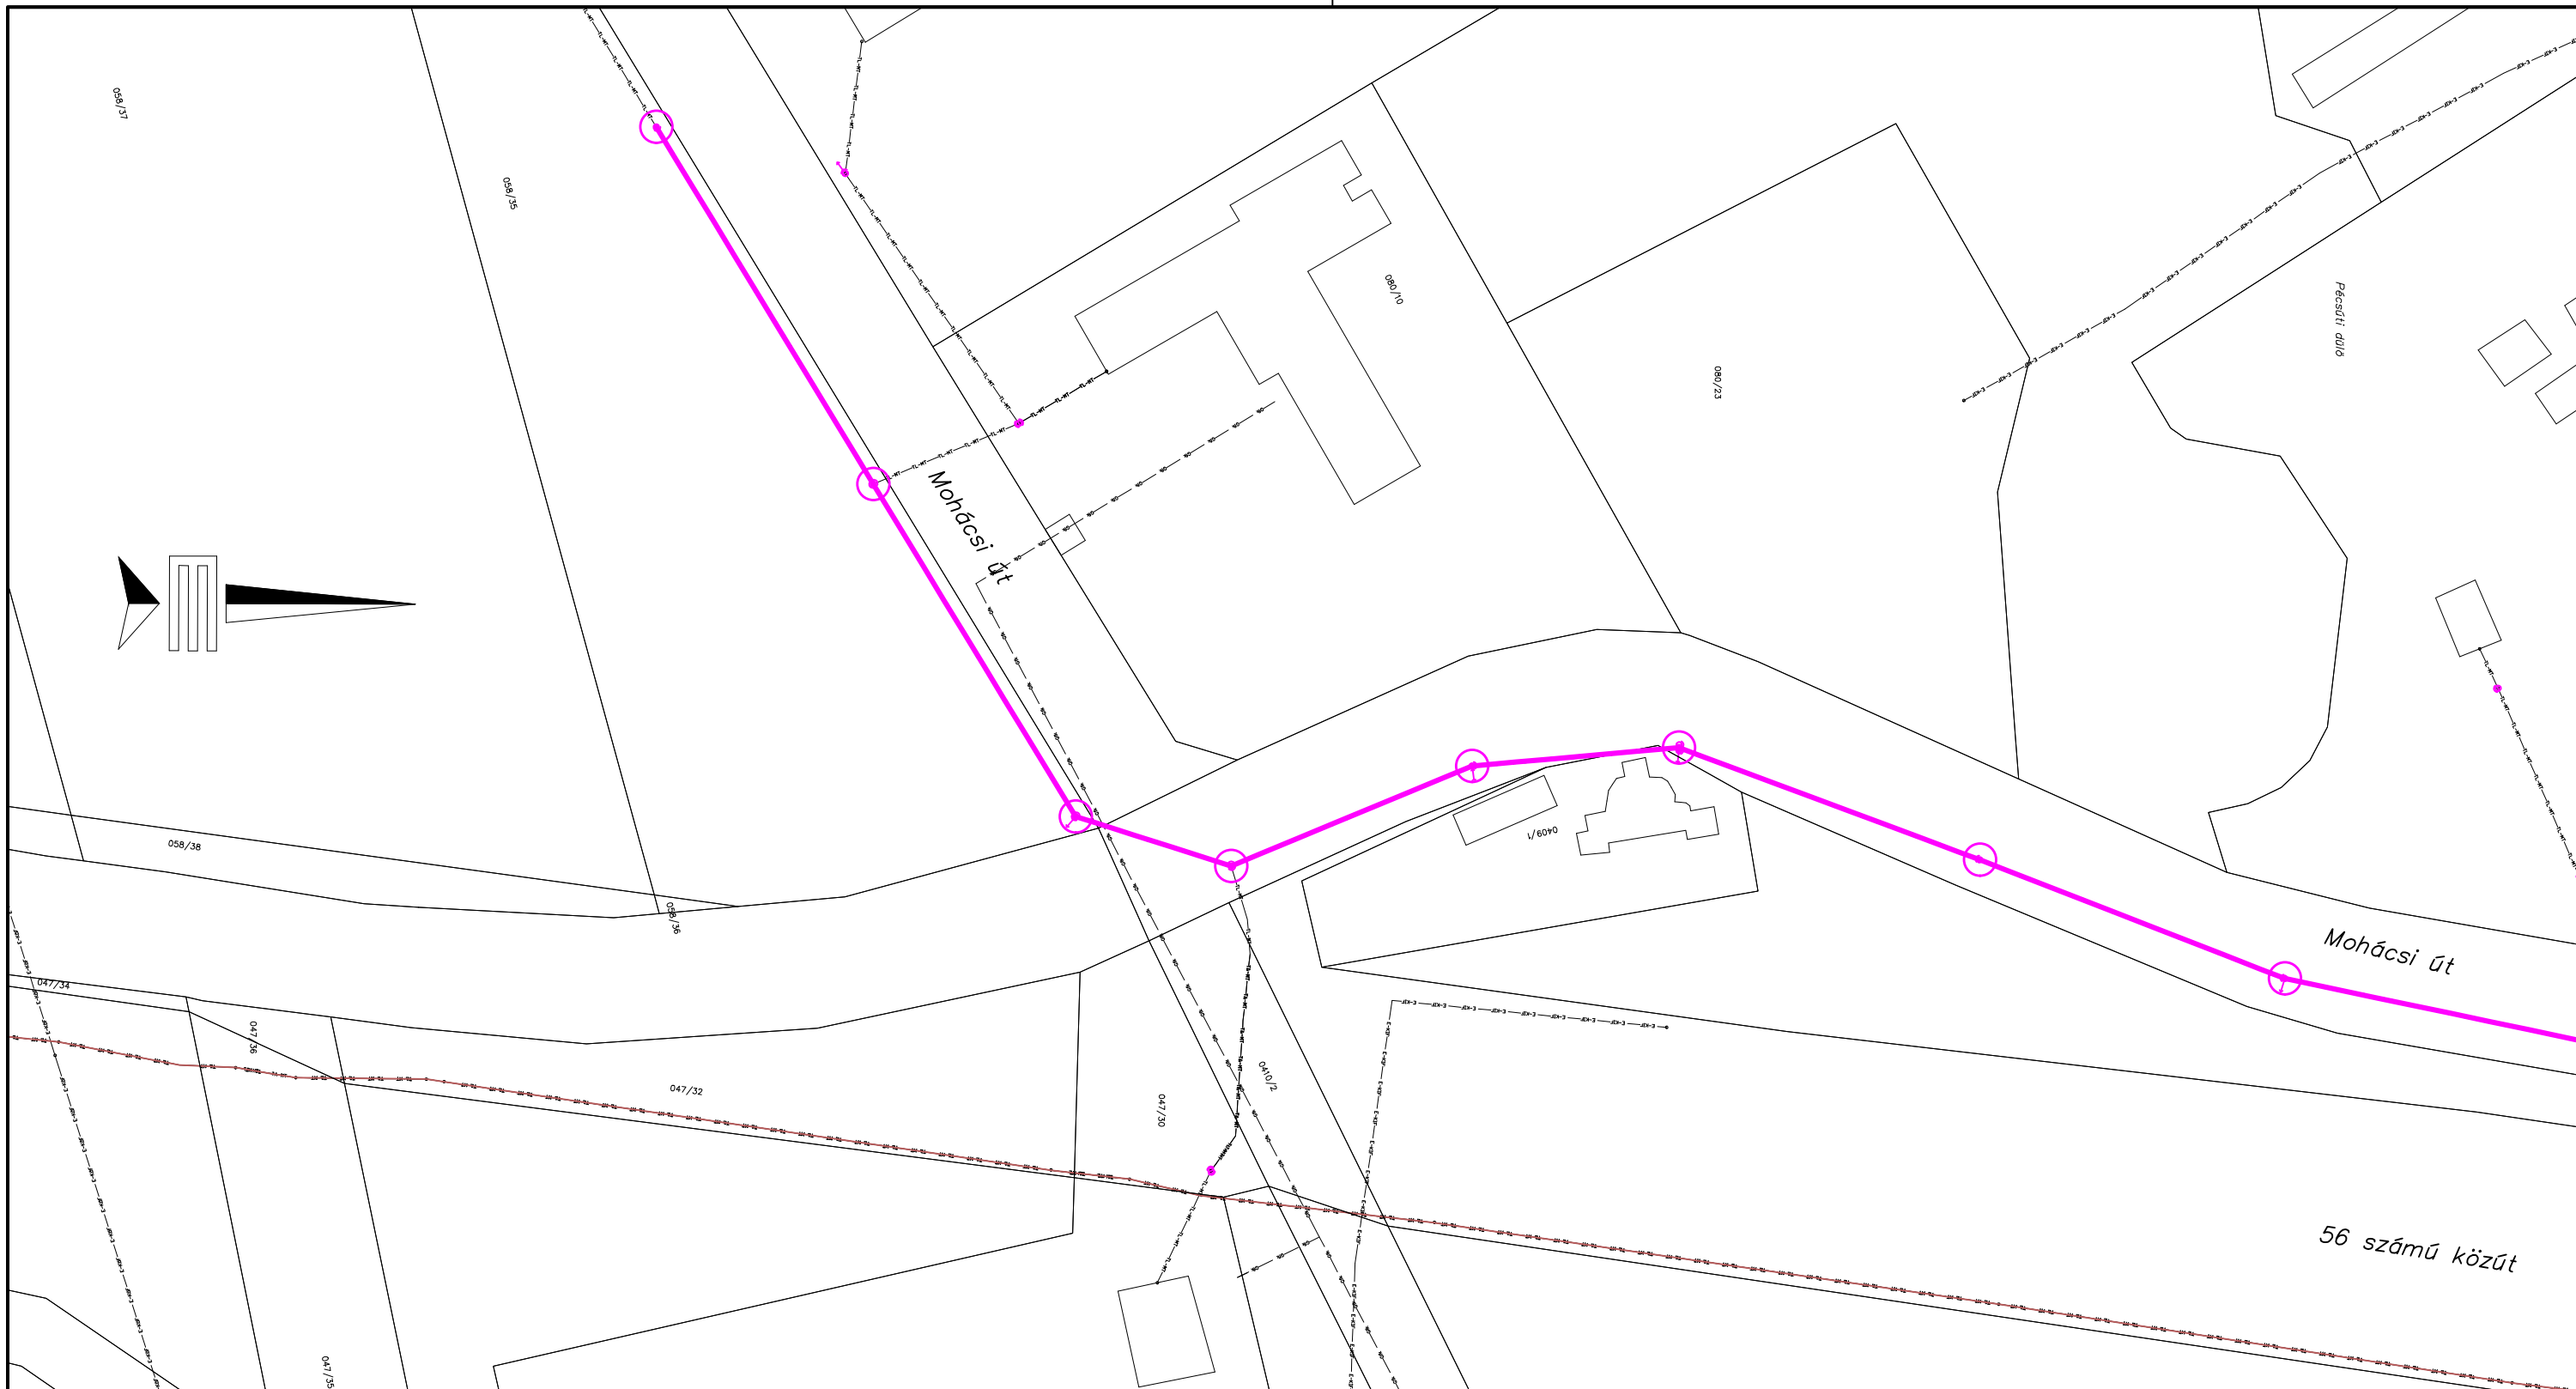

Jelmagyarázat:

- kábelépítés meglévő távközlési oszlopon :
- kábelépítés tervezett távközlési oszlopon :
- kábelépítés E.ON oszlopon, meglévő igénybevétel :
- kábelépítés E.ON oszlopon, tervezett új igénybevétel :
- kábelbehúzás meglévő távközlési alépítménybe :
- tervezett távközlési alépítmény építés és kábelbehúzás :

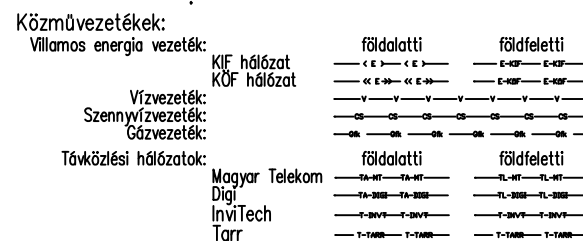


E-Közmű adatszolgáltatás: A tervezési térkép a Földhivatali alapadatok felhasználásával készült!

Ez a terv a Key Telecom Kft. szellemi tulajdona, felhasználásához írásos engedély szükséges!

	KEY TELECOM KFT. 1043 Budapest, Lórántffy Zs. utca 15/B. E-mail: info@key-telecom.hu
--	---

KEY TELECOM FTTH távközlési hálózat építés		Szerződés száma:	
Bátaszék település lefedő hálózat 1. terület		Tervszám: KEY/001-1/2023	
Helyszínrajz 10.		KIVITELI TERV	
Tervezte: Pető Attila HI-V-11-0523	Rajzolta: Pető Dániel	Rajzszám: KEY/001/2023-H10	Lépték: 1:1000
			Rajzméret: A3
			Készült: 2023.06.05.

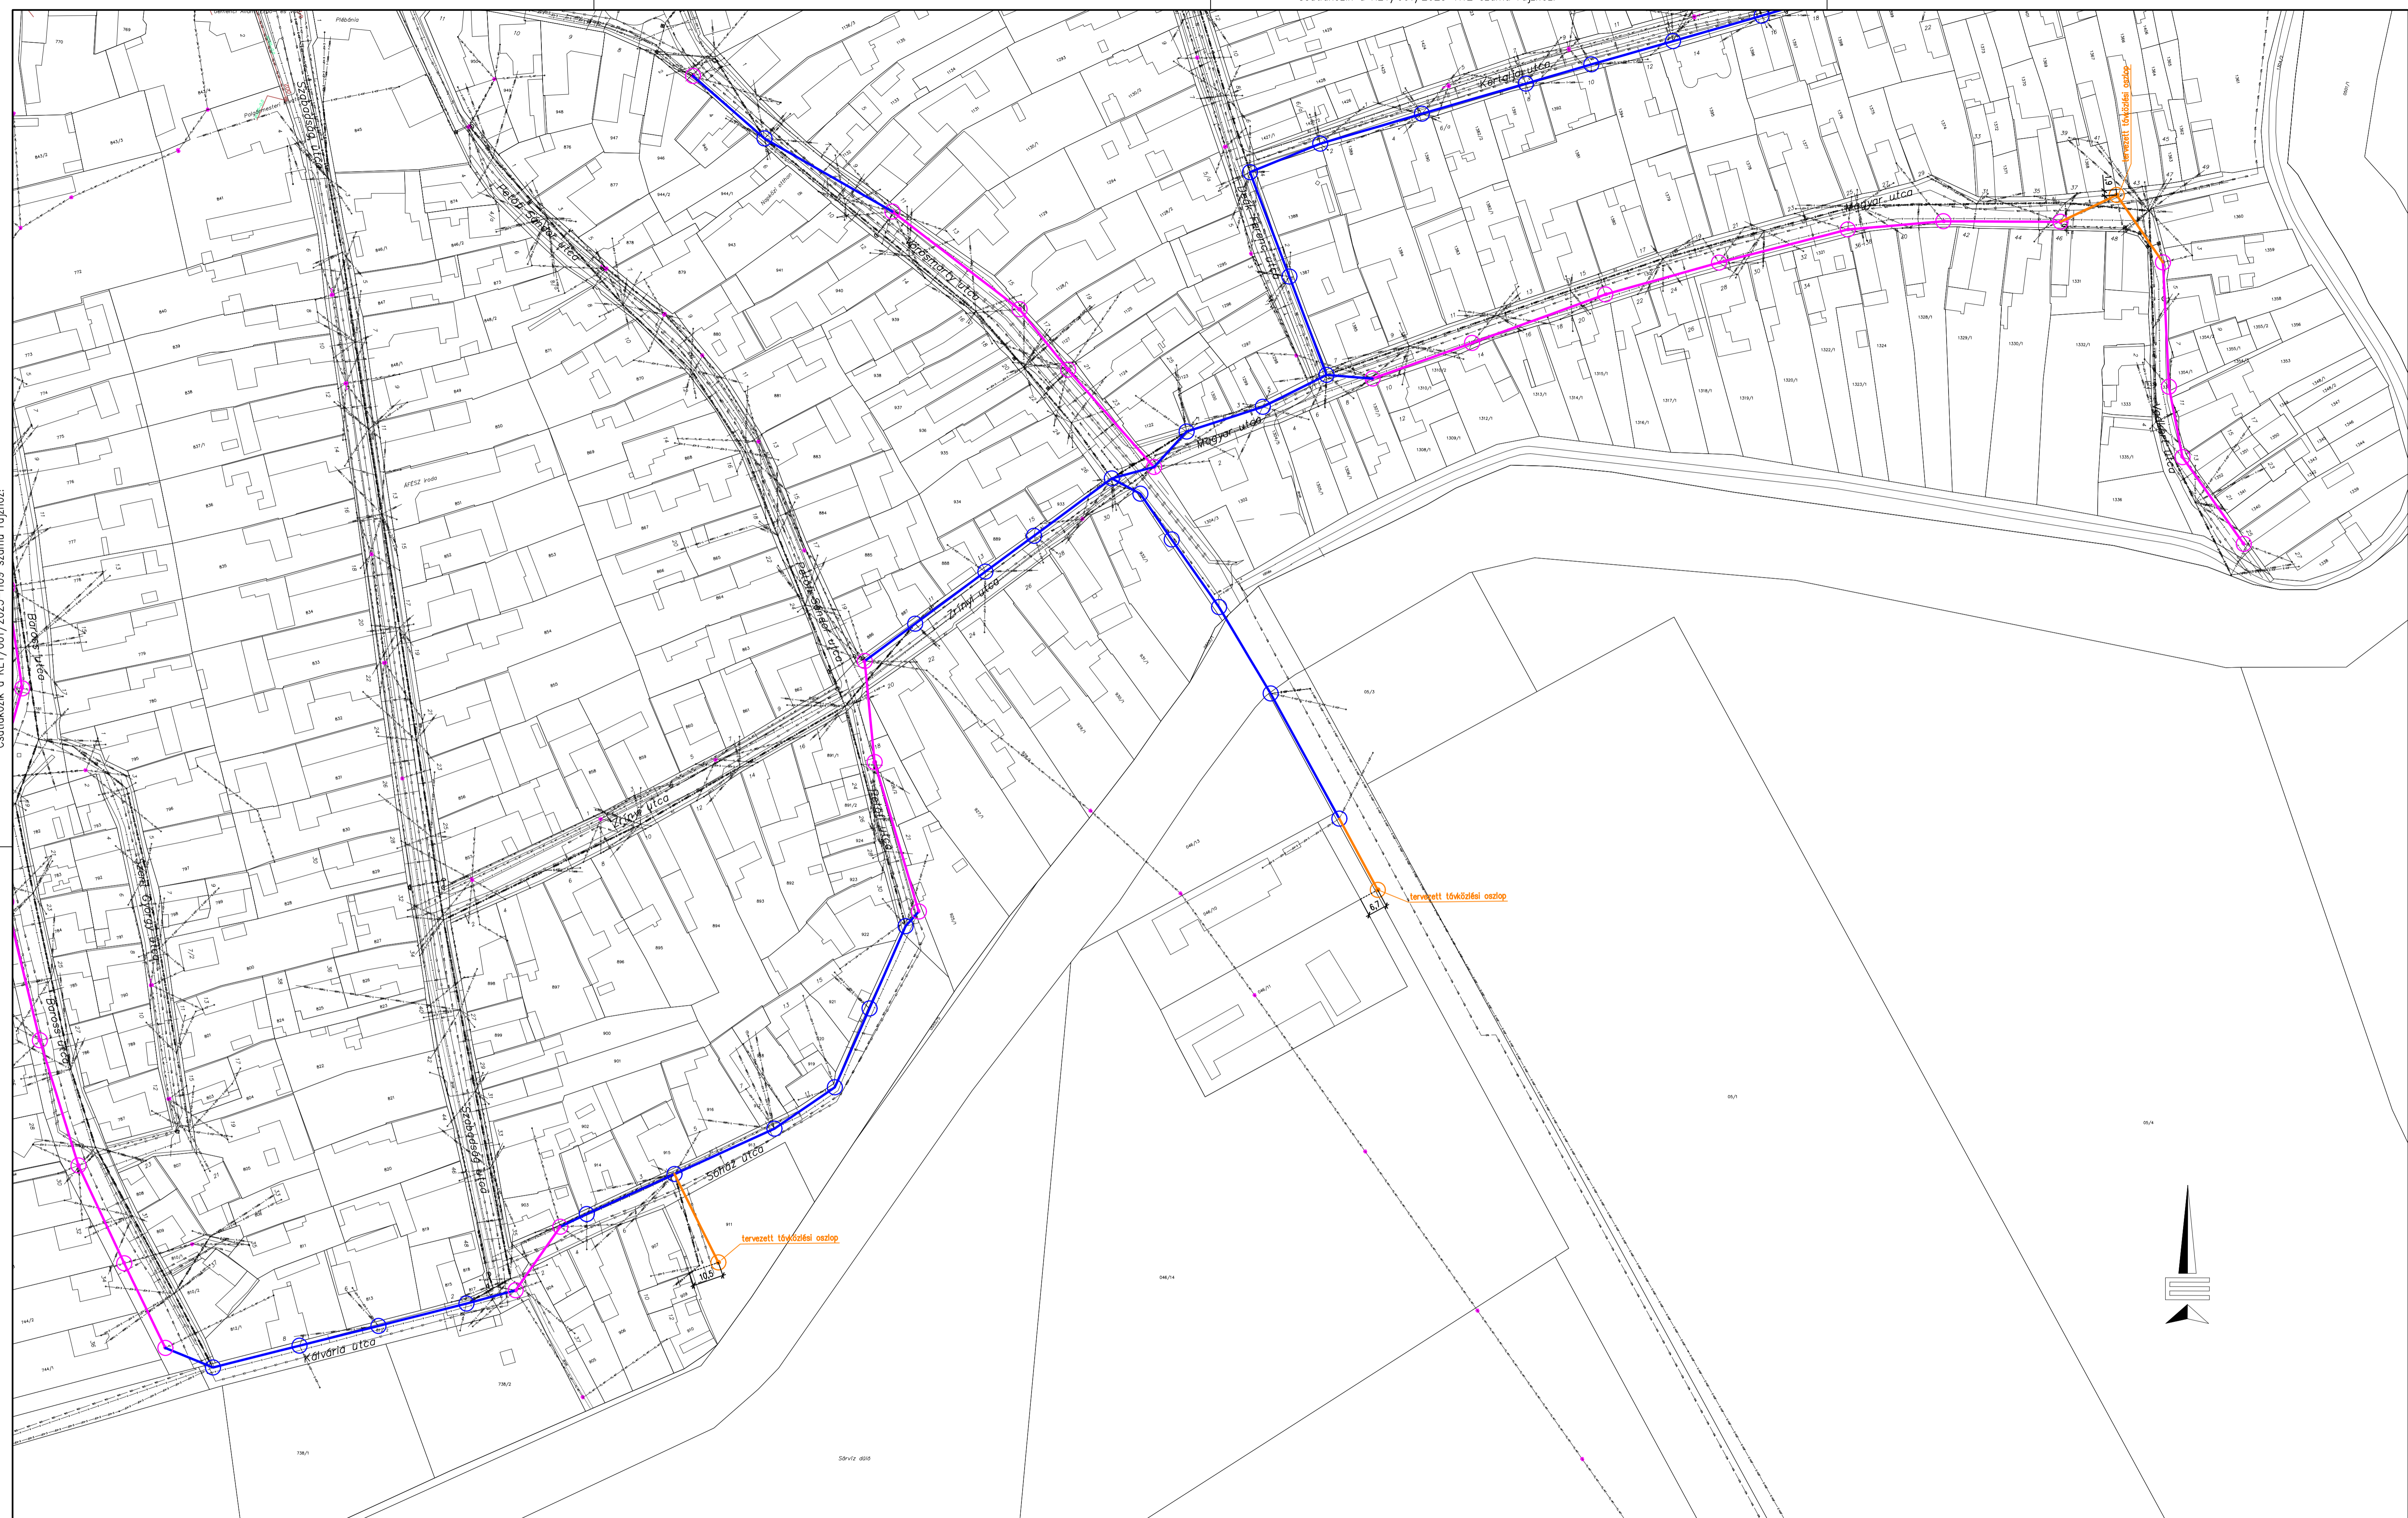

Csatlakozik a KEY/001/2023-H09 számú rajzhoz!

Jelmagyarázat:

- Földfeletti hálózat építés:
- kábelépítés meglévő távközlési oszlopon: •
 - kábelépítés tervezett távközlési oszlopon: •
 - kábelépítés E.ON oszlopon, meglévő igénybevétel: •
 - kábelépítés E.ON oszlopon, tervezett új igénybevétel: •
- felhasznál / nem használt oszlopok: •

- Földalatti hálózat építés:
- meglévő távközlési alépitménybe: □
 - tervezett távközlési alépitmény építés: □
- Közművezetékek:
- | | | | |
|---------------------------|----------------|------------|-------------|
| Villamos energia vezeték: | KIE hálózat | földalatti | földfeletti |
| Vízvezeték: | KÖF hálózat | | |
| Szennyvízvezeték: | Szennyvíz | | |
| Távközlési hálózatok: | Magyar Telekom | földalatti | földfeletti |
| | Digi | | |
| | hivTech | | |
| | Tarr | | |

E-Közmű adatszolgáltatás: 105235354 (2023.02.08.)

A tervezési térkép a Földhivatali adatok felhasználásával készült!

Ez a terv a Key Telecom Kft. szellemi tulajdona, felhasználásához írásos engedély szükséges!

KEY TELECOM KFT.
1043 Budapest, Lőrántffy Zs. utca 15/B.
E-mail: info@key-telecom.hu

KEY TELECOM FTTH távközlési hálózat építés
Bátaszék település lefedő hálózat 1. terület
Helyszínrajz 11.

Tervezte: Pető Attilia
HI-V-11-0523

Rajzolta: Pető Dániel

Rajzszám: KEY/001/2023-H11

Lépték: 1:1000

Rajzméret: A1

Készült: 2023.06.05.

Szerződés száma:
Tervszám: KEY/001-1/2023
KIVITELI TERV

Csatlakozik a KEY/001/2023-H11 számú rajzhoz!



Jelmagyarázat:

- Földfeletti hálózat építés:
- kábelépítés meglévő távközlési oszlopon: •
 - kábelépítés tervezett távközlési oszlopon: •
 - kábelépítés E.ON oszlopon, meglévő igénybevétel: •
 - kábelépítés E.ON oszlopon, tervezett új igénybevétel: •
- felhasznált / nem használt oszlopok: •

- Földalatti hálózat építés:
- megepitett távközlési alépitménybe: □
 - tervezett távközlési alépitmény építés: □
- Közművezetékek:
- | | | | | |
|---------------------------|--|------------|--|-------------|
| Villamos energia vezeték: | | földalatti | | földfeletti |
| Vízvezeték: | | földalatti | | földfeletti |
| Szennyvízvezeték: | | földalatti | | földfeletti |
| Távközlési hálózatok: | | földalatti | | földfeletti |
- Magyar Telekom
Digitál
hivTech
Tarr

E-Közmű adatszolgáltatás: 105235354 (2023.02.08.)

A tervezési térkép a Földhivatali alapadatok felhasználásával készült!

Ez a terv a Key Telecom Kft. szellemi tulajdona, felhasználásához írásos engedély szükséges!

KEY TELECOM KEY TELECOM KFT.
1043 Budapest, Lőrántffy Zs. utca 15/B.
E-mail: info@key-telecom.hu

KEY TELECOM FTTH távközlési hálózat építés
Bátaszék település lefedő hálózat 1. terület
Helyszínrajz 12.

Tervezte: Pető Anikó
HI-V-11-0523

Rajzolta: Pető Dániel

Rajzszám: KEY/001/2023-H12

Lépték: 1:1000

Rajzméret: A1

Készült: 2023.06.05.

Szerződés száma: Tervszám: KEY/001-1/2023

KIVITELI TERV